



PROJEKT BUDOWLANY PARKINGU, ZATOKI AUTOBUSOWEJ ORAZ ROWU ODWADNIAJĄCEGO W MIEJSCOWOŚCI KALONKA GMINA NOWOSOLNA

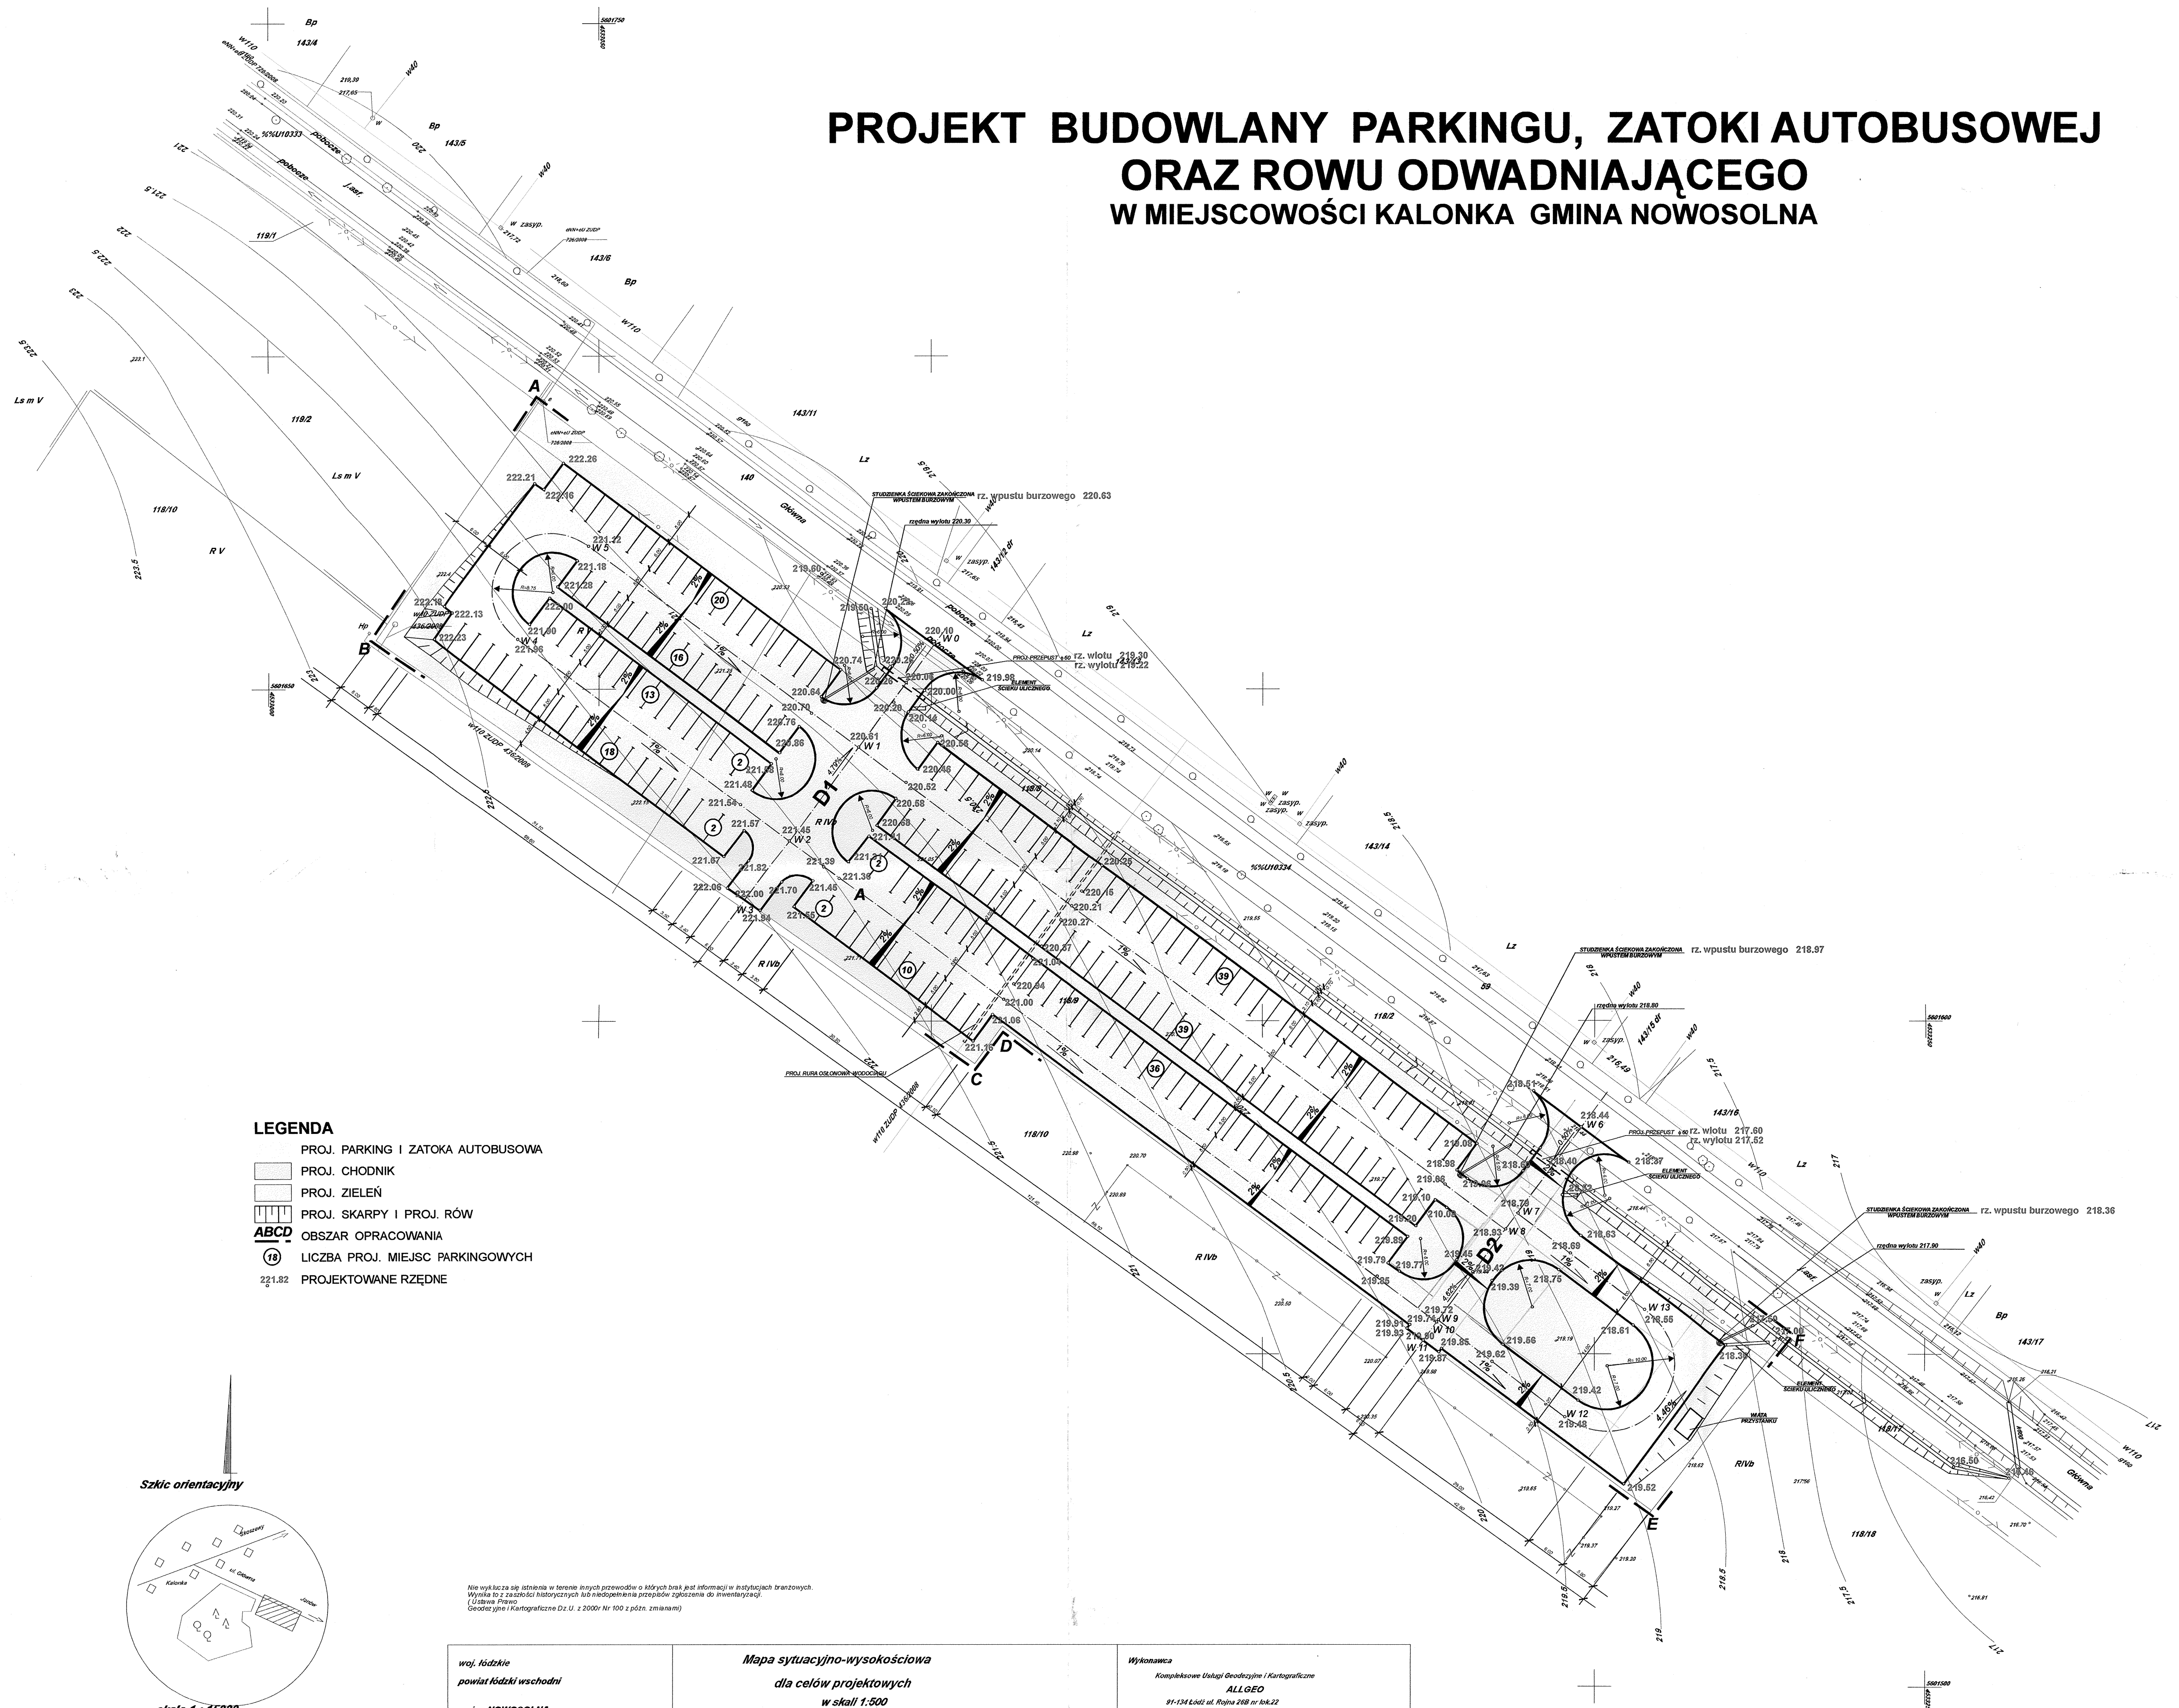

- LEGENDA**
- PROJ. PARKING I ZATOKA AUTOBUSOWA
 - PROJ. CHODNIK
 - PROJ. ZIELEŃ
 - PROJ. SKARPY I PROJ. RÓW
 - ABCD OBSZAR OPRACOWANIA
 - 19 LICZBA PROJ. MIEJSC PARKINGOWYCH
 - 221.82 PROJEKTOWANE RZĘDNE

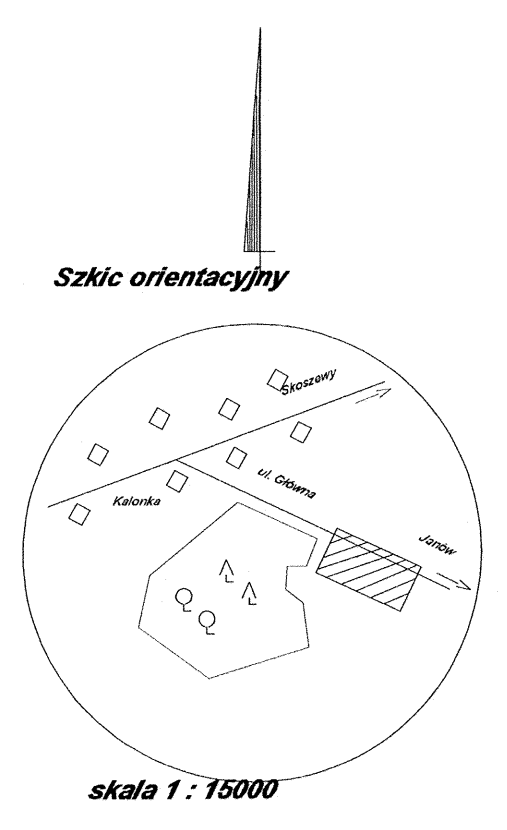

Nie wyklucza się istnienia w terenie innych przewodów o których brak jest informacji w istniejących branżowych. Wynika to z zasobów historycznych lub niedoprecyzowania przebiegu zgodnie z inwentaryzacją. (Uzbrojenie Planowe Kartograficzne Dz. U. z 2000r Nr 100 z późn. zmianami)

<p>woj. łódzkie powiat łódzki wschodni gmina NOWOSOLNA obręb KALONKA ul. Główna dz. nr 118/9, 118/8, 118/2, 140 według zakresu</p>	<p>Mapa sytuacyjno-wysokościowa dla celów projektowych w skali 1:500 z geodezyjną inwentaryzacją urzędową podziemnych Mapę niniejszą wykonano na podstawie mapy zasadniczej nr sekcji: 112.443.191, materiałów ewidencyjnych gruntów oraz pomiaru sprawdzającego z miesiąca sierpnia 2008r. 1) układ współrzędnych : 65° 2) układ wysokości: Kronsztadt 60 "65"</p>	<p>Wykonawca Kompleksowe Usługi Geodezyjne i Kartograficzne ALLGEO 91-134 Łódź ul. Róża 24B nr lok.22 NIP 947-180-97-92 REGON 100248040 tel.kom 0684 732-431 Geodezja sprawdzony mgr inż. Rafał Szałwiński nr spz. 19282 KERO: 0983-129-08 Łódź, dn. 25.08.2008r</p>
---	---	---

Inwestor: Urząd Gminy w Nowosolnej	
Branża: drogowa	Skala: 1:500
Temat: projekt parkingu i zatoki autobusowej	Nr rys: 1
Projektant: Jarosław Graczyk	Data: grudzień 2008
Uprawnienia: GPRN.7342146.92	
Sprawił: [signature]	