

Istniejący słup ŻN do demontażu
 Istniejące zasilanie napowietrzne oświetlenia do demontażu
 Projektowane złącze pomiarowe oświetlenia ulic
 Istniejące zasilanie napowietrzne oświetlenia do demontażu

- Legenda:
- 02 - nr kolejnego słupa zgodnie ze schematem
 - (P7) - współrzędna punktu geodezyjnego
 - - projektowany słup oświetleniowy
 - - projektowana linia kablowa
 - - rura Arot Ø75 na projektowanym kablu
 - - złącze pomiarowe oświetlenia ulic
 - - linia rozgraniczająca

STAROSTWO POWIATOWE W ŁODZI
 ul. Sienkiewicza nr 3
 90-954 Łódź-4 Skr. 92

Potwierdzam zgodność mapy projektowej z oryginałem mapy zasadniczej zaewidencjonowanej w Powiatowym Ośrodku Dokumentacji Geodezyjnej i Kartograficznej dla Powiatu Łódzkiego Wschodniego w dniu 27 kwietnia 2011 r. pod nr 1437/11

mgr inż. Andrzej Sroczyński
 91-473 Łódź, ul. Biegacza 13
 Upr. Bud. nr 65/81/WML
 W specjalności instalacyjno-antenyjnej
 W zakresie instalacji elektrycznych
 tel./fax 0-42 161338 018 252 256

URZĄD GMINY NOWOSOLNA
 Rynek Nowosolna I
 92-703 Łódź

Zgodzono lokalizację projektowanej linii oświetlenia


INSPEKTOR ds. DOKUMENTACJI
 Jerzy Redziński

P.P.H.U. "AnS" - Andrzej Sroczyński 95-100 Zgierz ul. Cezaka 6/1, tel/fax 0-42-716-13-38			
TEMAT: Projekt oświetlenia drogi gminnej w Lipinach nr drogi 10834NE - od kłaczówki autobusowej MPK do drogi krajowej nr 72 - gmina Nowosolna			
Zamierzenie realizowane na dz. nr ew. 18/2, 18/4, 19, 20/36, 20/43, 17/2, 16/6, 15/2 obręb Lipiny			
STADIUM: PROJEKT BUDOWLANY		PODPISY	
PROJEKTANCI:	mgr inż. Andrzej Sroczyński	upr. bud.	6584/WML
	mgr inż. Michał Siniński	upr. bud.	LOD/1438/PWOE/10
	mgr inż. Włodzimierz Pawlak		
TYTUL RYS:	Projekt zagospodarowania terenu Projektowana linia kablowa i słupy oświetleniowe		NR RYS: E-1
BRANŻA:	ELEKTRYCZNA	DATA:	Lipiec 2011
		SKALA:	1:500

STAROSTA ŁÓDZKI WSCHODNI
 POWIATOWY OŚRODEK DOKUMENTACJI
 GEODEZYJNEJ I KARTOGRAFICZNEJ
 DLA POWIATU ŁÓDZKIEGO WSCHODNIEGO

W obszarze oznaczonym linią dokonano aktualizacji treści mapy zasadniczej. Dokumenty z pomiaru uzupełniającego przyjęto do zasobu powiatowego w dniu 27.04.2011 r. i zaewidencjonowano pod nr
 Niniejsza mapa może służyć do celów projektowych. Projektowane obiekty budowlane wymagające pozwolenia na budowę podlegają wytyczeniu i inwentaryzacji powykonawczej przez jednostki uprawnione do wykonywania prac geodezyjnych.

Łódź, dnia 27.04.2011 r.
 Z upoważnienia
 STARSZY
 Włodzimierz Komisarczyk

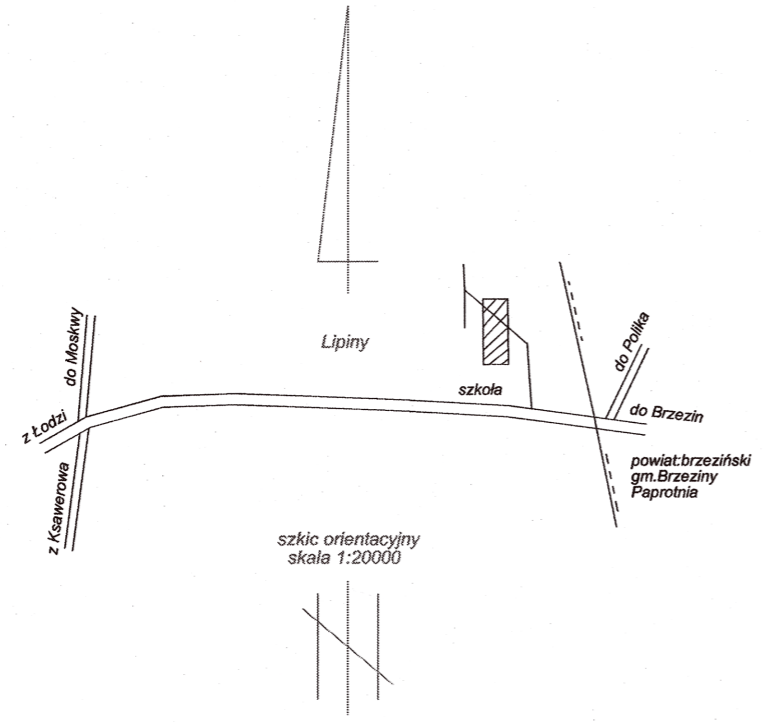

Mapa sytuacyjno wysokościowa
 do celów projektowych
 skala 1: 500

woj. łódzkie
 pow. łódzki wschodni
 gm. Nowosolna

obręb: Lipiny
 w Lipiny

Mapę wykonano na podstawie mapy zasadniczej gm. Nowosolna w skali 1: 1000 oraz pomiaru z miesiąca kwietnia 2011 roku.
 Sekcja 122.222.031.033.

Usługi Geodezyjne i Kartograficzne
 STANISŁAW BUDZYŃSKI
 92-754 Łódź ul. Viewegera 5 tel. 502325511, 0426717840

geodeta uprawniony
 Stanisław Budzyński
 upr. 11663

Łódź 21.04.2011 r. L.ks.rob.11663/67/2011