

STAROSTWO POWIATOWE W ŁODZI
ul. Sienkiewicza nr 3
90-954 Łódź, Skr. 92

P.P.H.U. "AnS" - Andrzej Sroczyński 95-100 Zgierz ul.Cezaka 6/1, tel/fax 0-42-716-13-38			
TEMAT: Budowa oświetlenia skrzyżowania ul. Zawilcowa, ul. Jaśminowej, ul. Narcyzowej w miejscowości Kalonka			
Zamierzenie realizowane na dz. nr ew. 107/13, 95 i 94/7 obręb Kalonka			
STADIUM: PROJEKT BUDOWLANY			PODPISY
PROJEKTANCI:	mgr inż. Andrzej Sroczyński	upr. bud.	65/84/WML
	inż. Janusz Buczyński	upr. bud.	100/64
	mgr inż. Włodzimierz Pawlak		
TYTUŁ RYS: Projekt zagospodarowania terenu Projektowana linia kablowa i słupy oświetleniowe			NR RYS: E-1
BRANŻA:	ELEKTRYCZNA	DATA:	Wrzesień 2011
		SKALA:	1:500


Zarządca do Decyzji 3521/2011
nr z dnia 22.11.2011 r.

Pracownik Referatu Budownictwa
w Wydziale Budownictwa, Geodezji
i Gospodarki Nieruchomościami
mgr inż. Ewa Krzemieniecka

Potwierdzam zgodność mapy projektowej z oryginałem
mapy zasadniczej zaewidencjonowanej
w Powiatowym Ośrodku Dokumentacji Geodezyjnej i
Kartograficznej dla Powiatu Łódzkiego Wschodniego
w dniu 19 lipca 2011 r. pod nr 2614/11
219.4

mgr inż. Andrzej Sroczyński
91-473 Łódź, ul. Błęjańskiego 13
Up. Bud. nr 65/84/WML
W spółdzielni instalacyjno-mierniczej
W zakresie instalacji elektrycznych
tel./fax 0-42 7161336, 6392 292 256

inż. Janusz Buczyński
nr upraw. 100/64/WML
Pracownik Referatu Budownictwa, Geodezji
i Gospodarki Nieruchomościami
Instalacje elektryczne

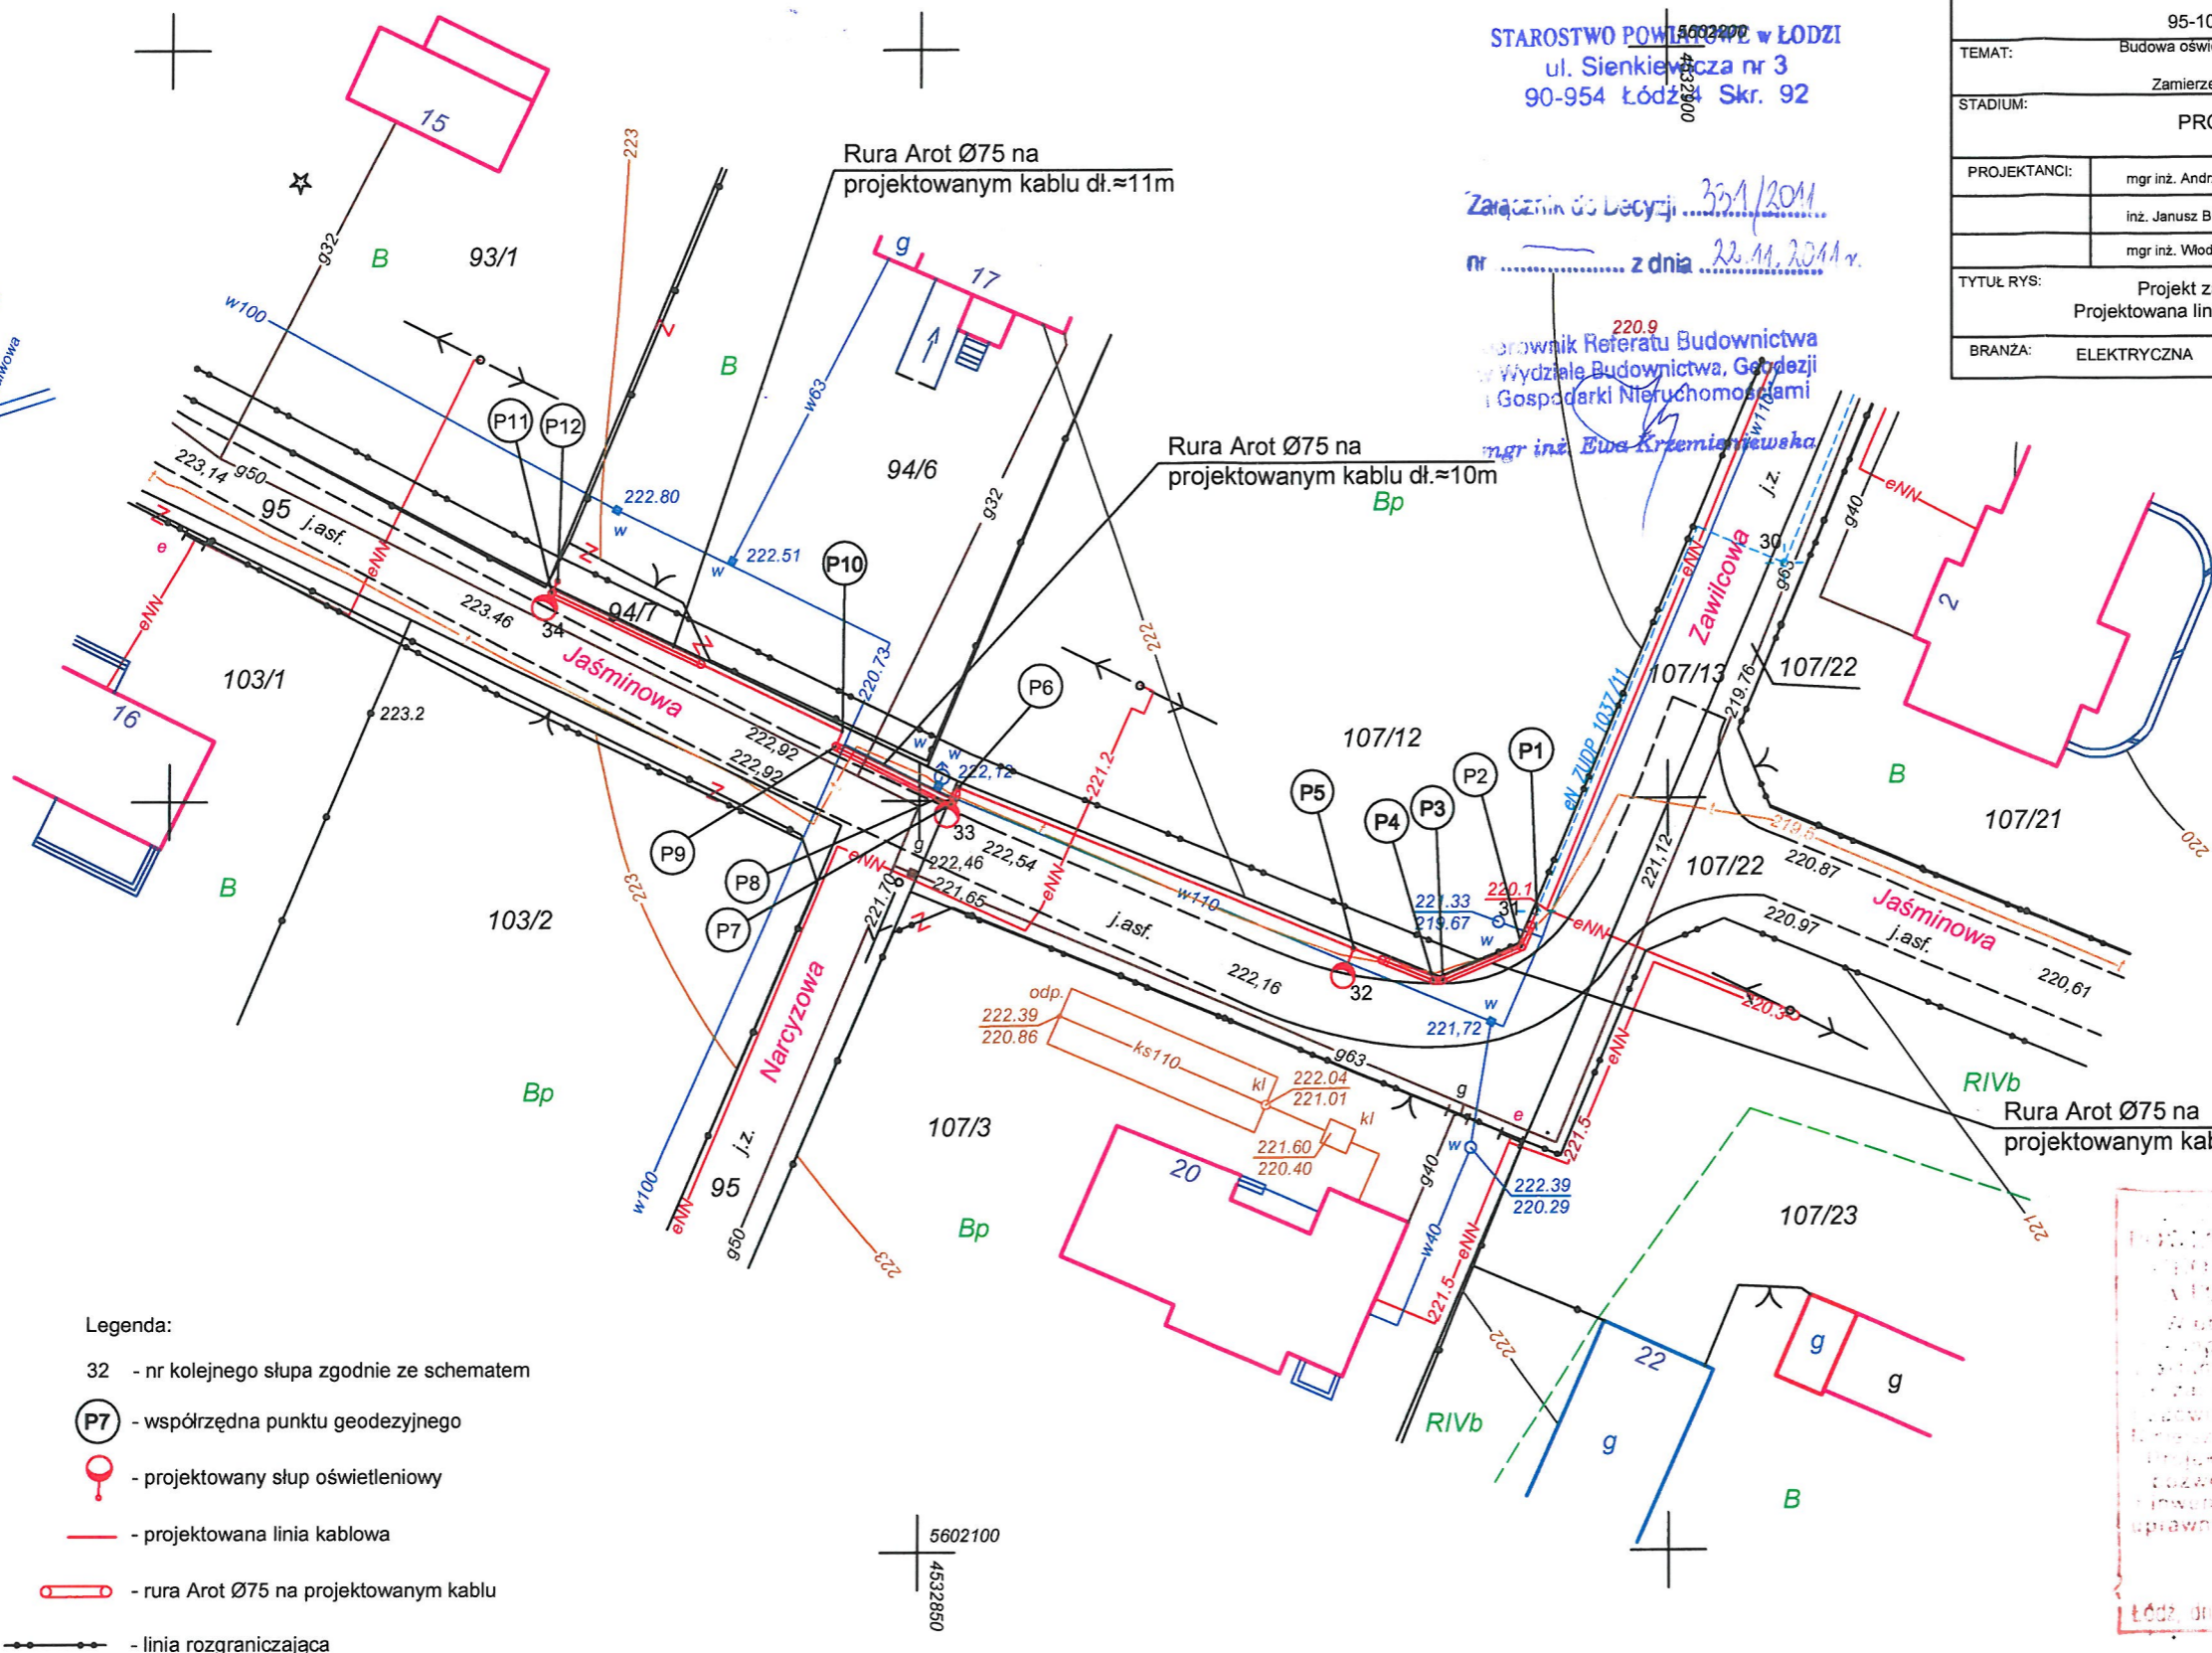

- Legenda:
- 32 - nr kolejnego słupa zgodnie ze schematem
 - (P7) - współrzędna punktu geodezyjnego
 - - projektowany słup oświetleniowy
 - - projektowana linia kablowa
 - - rura Arot Ø75 na projektowanym kablu
 - - linia rozgraniczająca

WYKONANO NA PODSTAWIE MAPY ZASADNICZEJ
W POWIATOWYM OŚRODKU DOKUMENTACJI
GEODEZYJNEJ I KARTOGRAFICZNEJ
DLA POWIATU ŁÓDZKIEGO WSCHODNIEGO
W DNIU 19.07.2011 r.
Z upoważnienia Starosty
Łódź, dnia 19.07.2011

woj. łódzkie pow. łódzki wschodni gm. Nowosolna obręb: Kalonka ul. Zawilcowa-Jaśminowa	Mapa sytuacyjno wysokościowa do celów projektowych skala 1: 500	Usługi Geodezyjne i Kartograficzne STANISŁAW BUDZYŃSKI 92-754 Łódź ul. Viewegera 5 tel. 502325511, 426717840	geodeta uprawniony Stanisław Budzyński upr. 11663
	Mapę wykonano na podstawie mapy zasadniczej gm. Nowosolna w skali 1:1000 oraz pomiaru z miesiąca czerwca 2011 roku. Sekcja 112.443.143	Łódź 30.06.2011 r.	Geodeta Uprawniony STANISŁAW BUDZYŃSKI Łódź, ul. Grzybińska 22 tel. 48-43-15 Pozwolenie nr 11663