

TAROSTWO POWIATOWE w ŁODZI
ul. Sienkiewicza nr 3
90-954 Łódź-4 Skr. 92

5602200

4532900

P.P.H.U. "AnS" - Andrzej Sroczyński 95-100 Zgierz ul. Cezaka 6/1, tel/fax 0-42-716-13-38			
TEMAT: Budowa oświetlenia skrzyżowania ul. Zawilcowej, ul. Jaśminowej, ul. Narcyzowej w miejscowości Kalonka Zamierzenie realizowane na dz. nr ew. 107/13, 95 i 94/7 obręb Kalonka			
STADIUM: PROJEKT BUDOWLANY			PODPISY
PROJEKTANCI:	mgr inż. Andrzej Sroczyński	upr. bud.	65/84/WMt
	mgr inż. Michał Simiński	upr. bud.	LOD/1439/PWOE/10
	mgr inż. Włodzimierz Pawlak		
TYTUŁ RYS: Projekt zagospodarowania terenu Projektowana linia kablowa i słupy oświetleniowe			NR RYS. E-1
BRANŻA:	ELEKTRYCZNA	DATA:	Wrzesień 2011
			SKALA: 1:500

Potwierdzam zgodność mapy projektowej z oryginałem mapy zasadniczej zaewidencjonowanej w Powiatowym Ośrodku Dokumentacji Geodezyjnej i Kartograficznej dla Powiatu Łódzkiego Wschodniego w dniu 19 lipca 2011 r. pod nr 2614/11 219.4


mgr inż. Andrzej Sroczyński
91-473 Łódź, ul. Biegaszkiego 13
Upr. Bud. nr 65/84/WMt
W specjalności instalacyjno-montażowej
W zakresie instalacji elektrycznych
tel./fax 0-42 716 1359 / 0602 252 216

URZĄD GMINY NOWOSOLNA
Rynek Nowosolna
92-703 Łódź

Łagodniowski

INSPEKTOR ds. PROJEKTOWANIA
Jerzy Redziński

Rura Arot Ø75 na projektowanym kablu dł.≈1m

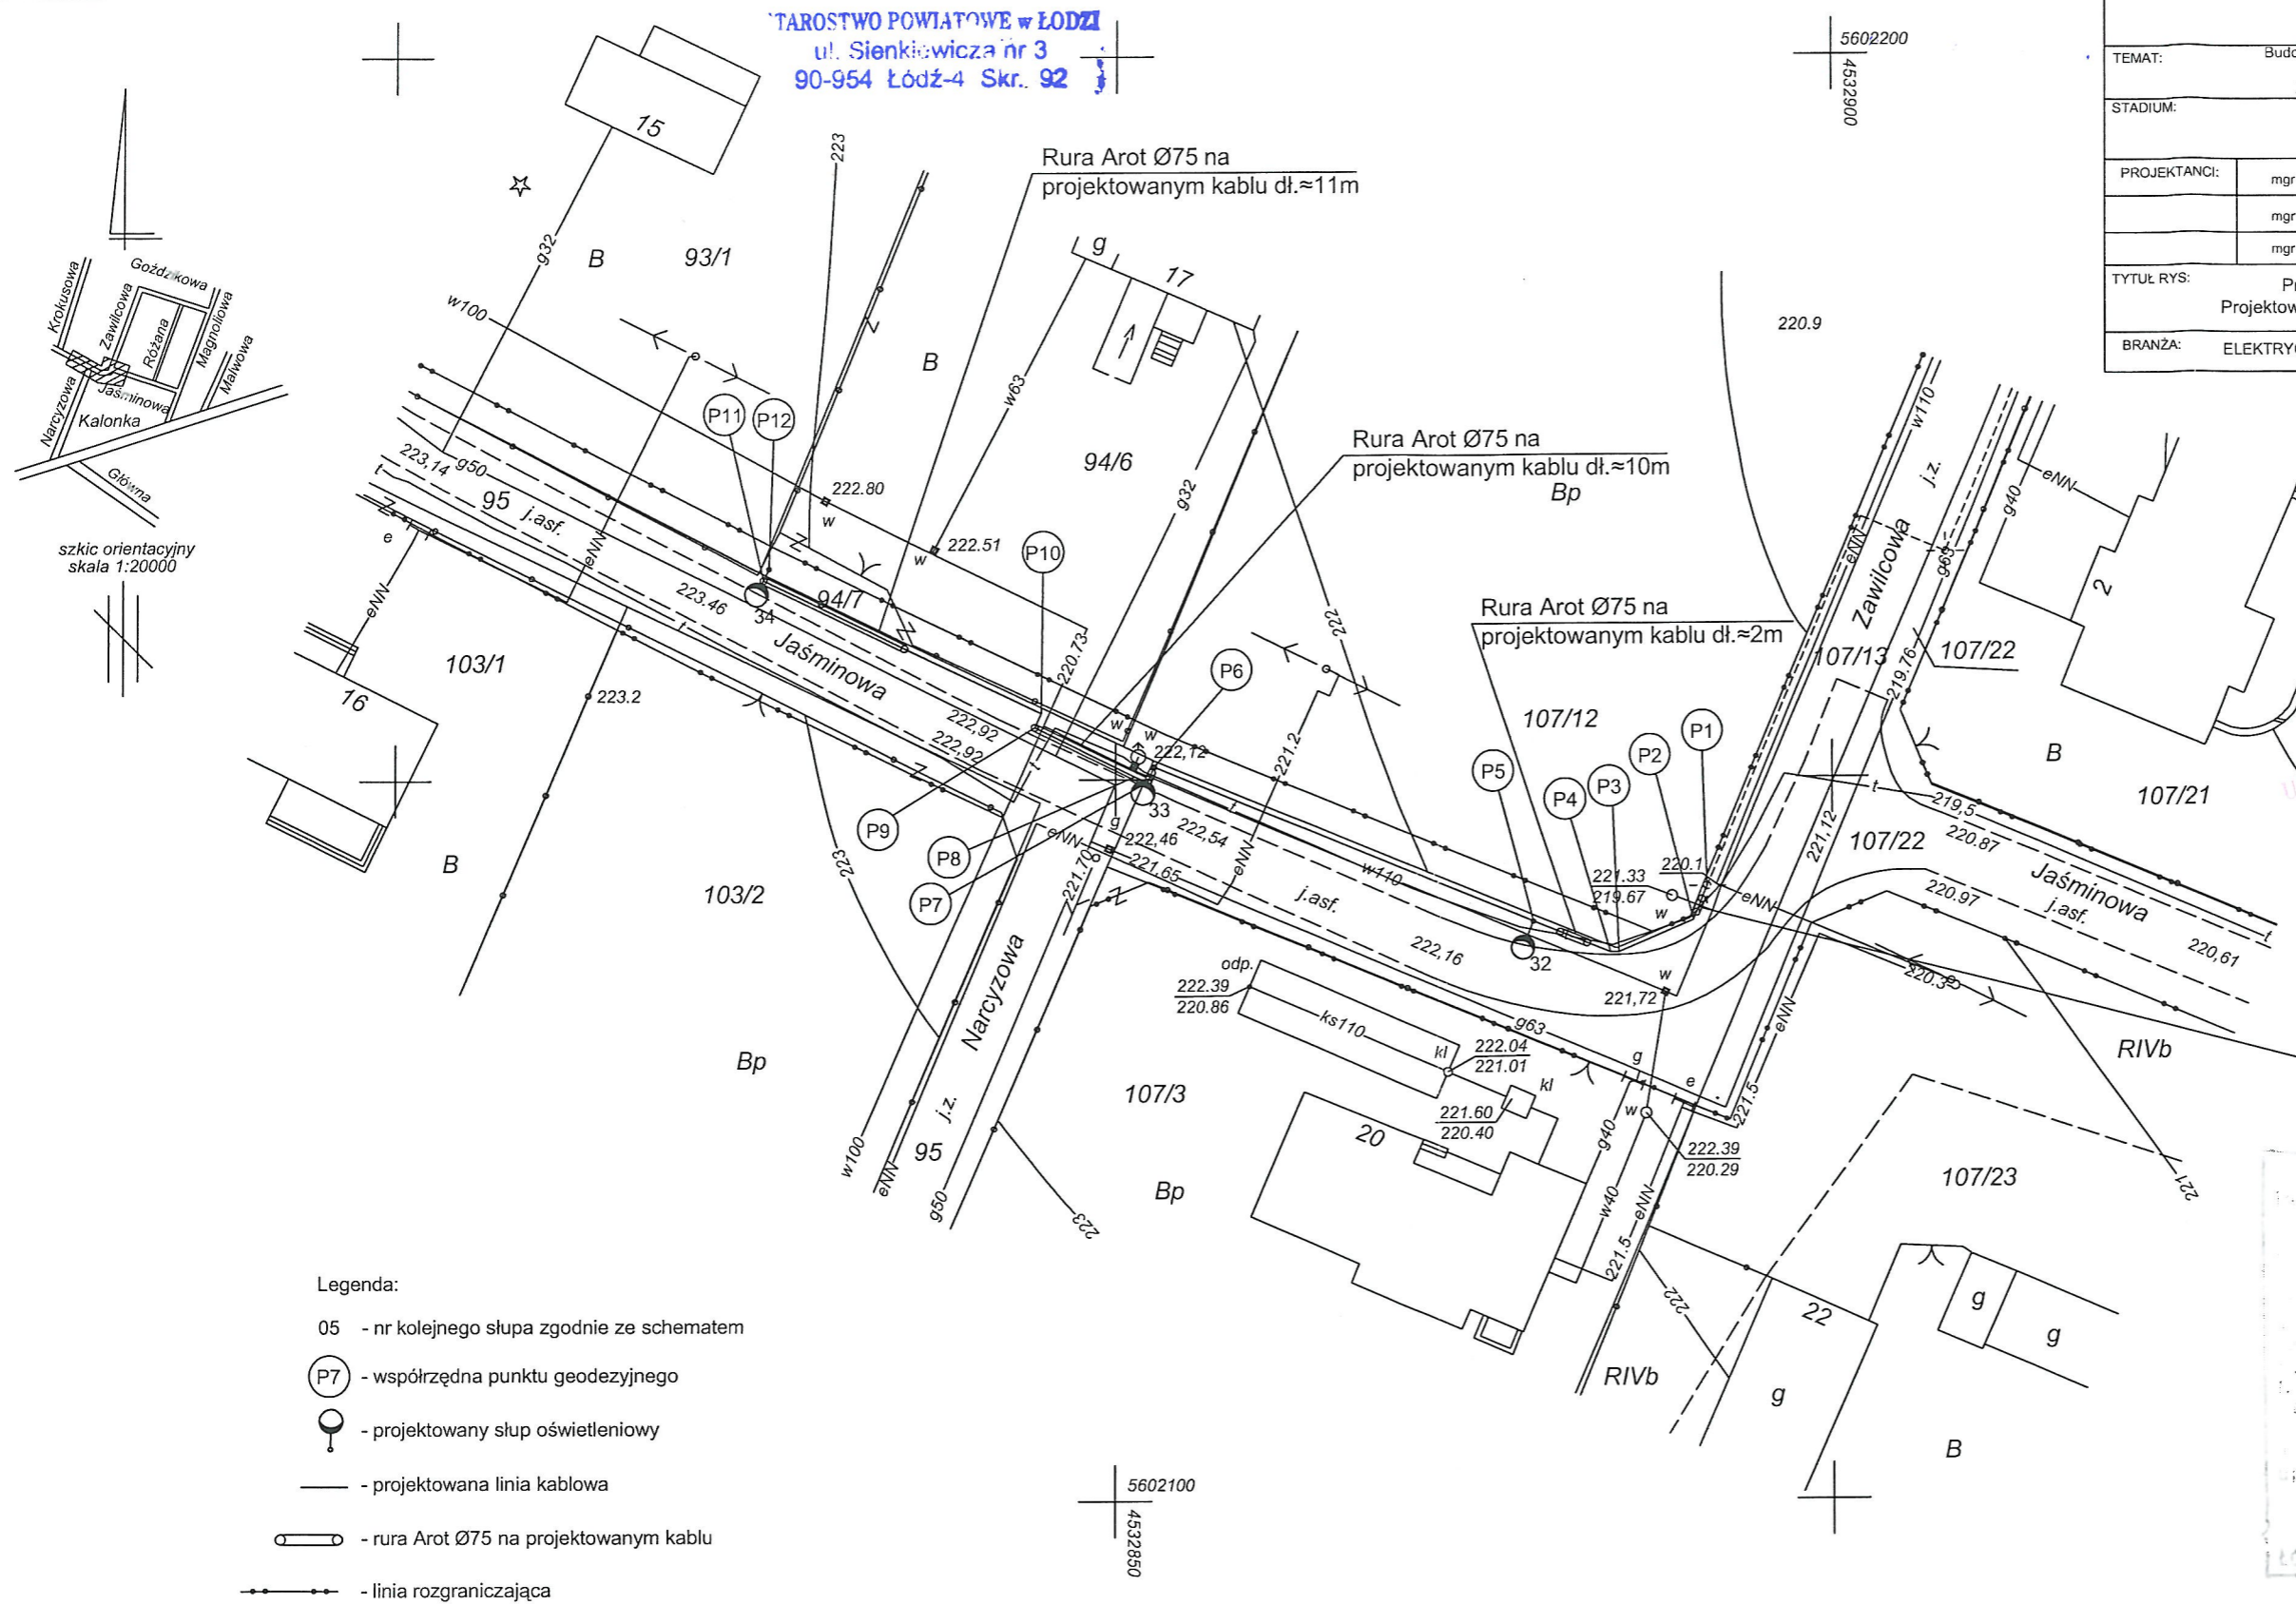

- Legenda:
- 05 - nr kolejnego słupa zgodnie ze schematem
 - (P7) - współrzędna punktu geodezyjnego
 - - projektowany słup oświetleniowy
 - - projektowana linia kablowa
 - - rura Arot Ø75 na projektowanym kablu
 - +— - linia rozgraniczająca

5602100
4532850

woj. łódzkie pow. łódzki wschodni gm. Nowosolna obręb: Kalonka ul. Zawilcowa-Jaśminowa	Mapa sytuacyjno wysokościowa do celów projektowych skala 1: 500	Usługi Geodezyjne i Kartograficzne STANISŁAW BUDZYŃSKI 92-754 Łódź ul. Viewegera 5 tel. 502325511, 426717840	
	Mapę wykonano na podstawie mapy zasadniczej gm. Nowosolna w skali 1:1000 oraz pomiaru z miesiąca czerwca 2011 roku. Sekcja 112.443.143	geodeta uprawniony Stanisław Budzyński upr. 11663	Łódź 30.06.2011 r.

URZĄD GMINY NOWOSOLNA
Rynek Nowosolna
92-703 Łódź
19 07 2011
Z upoważnienia
STARSZY INSPEKTOR