


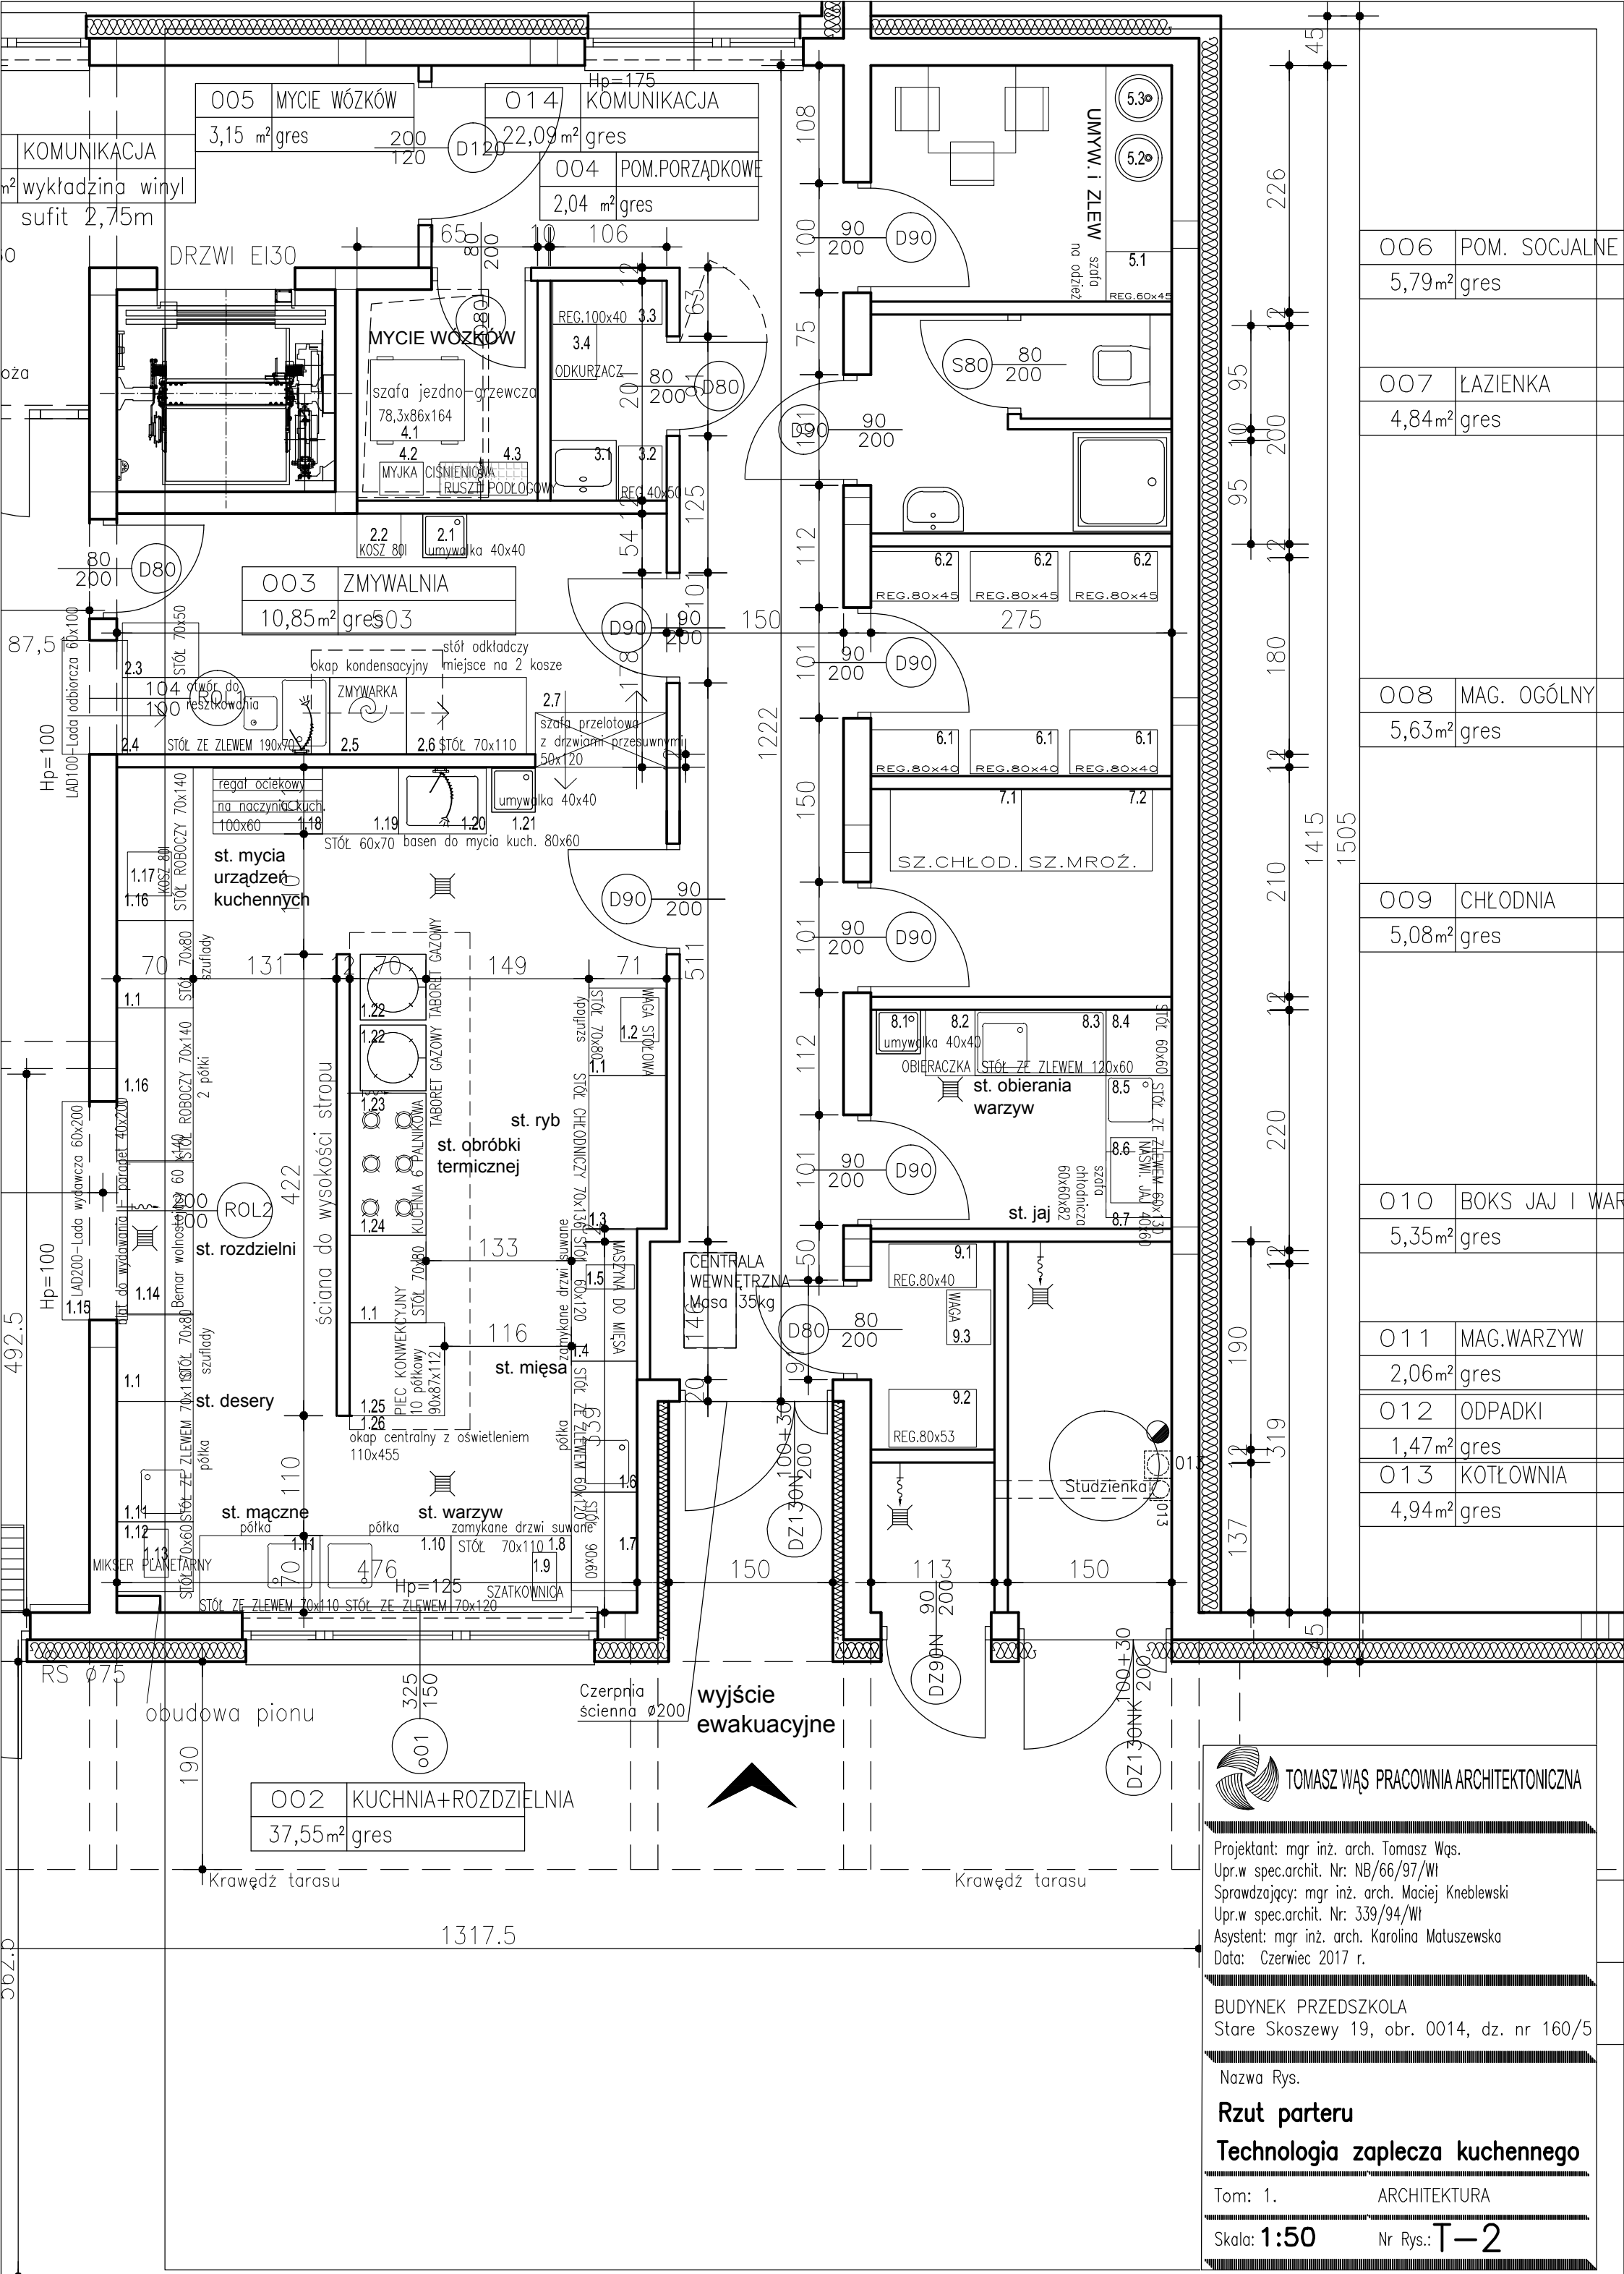

005	MYCIE WÓZKÓW	3,15 m ² gres
004	POM. PORZĄDKOWE	2,04 m ² gres
003	ZMYWALNIA	10,85 m ² gres
006	POM. SOCJALNE	5,79 m ² gres
007	ŁAZIENKA	4,84 m ² gres
008	MAG. OGÓLNY	5,63 m ² gres
009	CHŁODNIA	5,08 m ² gres
010	BOKS JAJ I WAR	5,35 m ² gres
011	MAG. WARZYW	2,06 m ² gres
012	ODPADKI	1,47 m ² gres
013	KOTŁOWNIA	4,94 m ² gres



Projektant: mgr inż. arch. Tomasz Wąs.
Upr.w spec.archit. Nr: NB/66/97/WI
Sprawdzający: mgr inż. arch. Maciej Kneblewski
Upr.w spec.archit. Nr: 339/94/WI
Asystent: mgr inż. arch. Karolina Matuszewska
Data: Czerwiec 2017 r.

BUDYNEK PRZEDSZKOLA
Stare Skoszewy 19, obr. 0014, dz. nr 160/5

Nazwa Rys.

Rzut parteru

Technologia zaplecza kuchennego

Tom: 1. ARCHITEKTURA

Skala: 1:50 Nr Rys.: T-2