





MIEJSCOWY PLAN ZAGOSPODAROWANIA PRZESTRZENNEGO GMINY NOWOSOLNA DLA CZĘŚCI OBSZARU OBRĘBĘ BYSZEWY

Niniejszy rysunek stanowi załącznik nr 1 do Uchwały nr roku
Rady Gminy Nowosolna z dnia

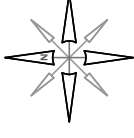

SKALA OPRACOWANIA 1 : 1000
5 10 20 50

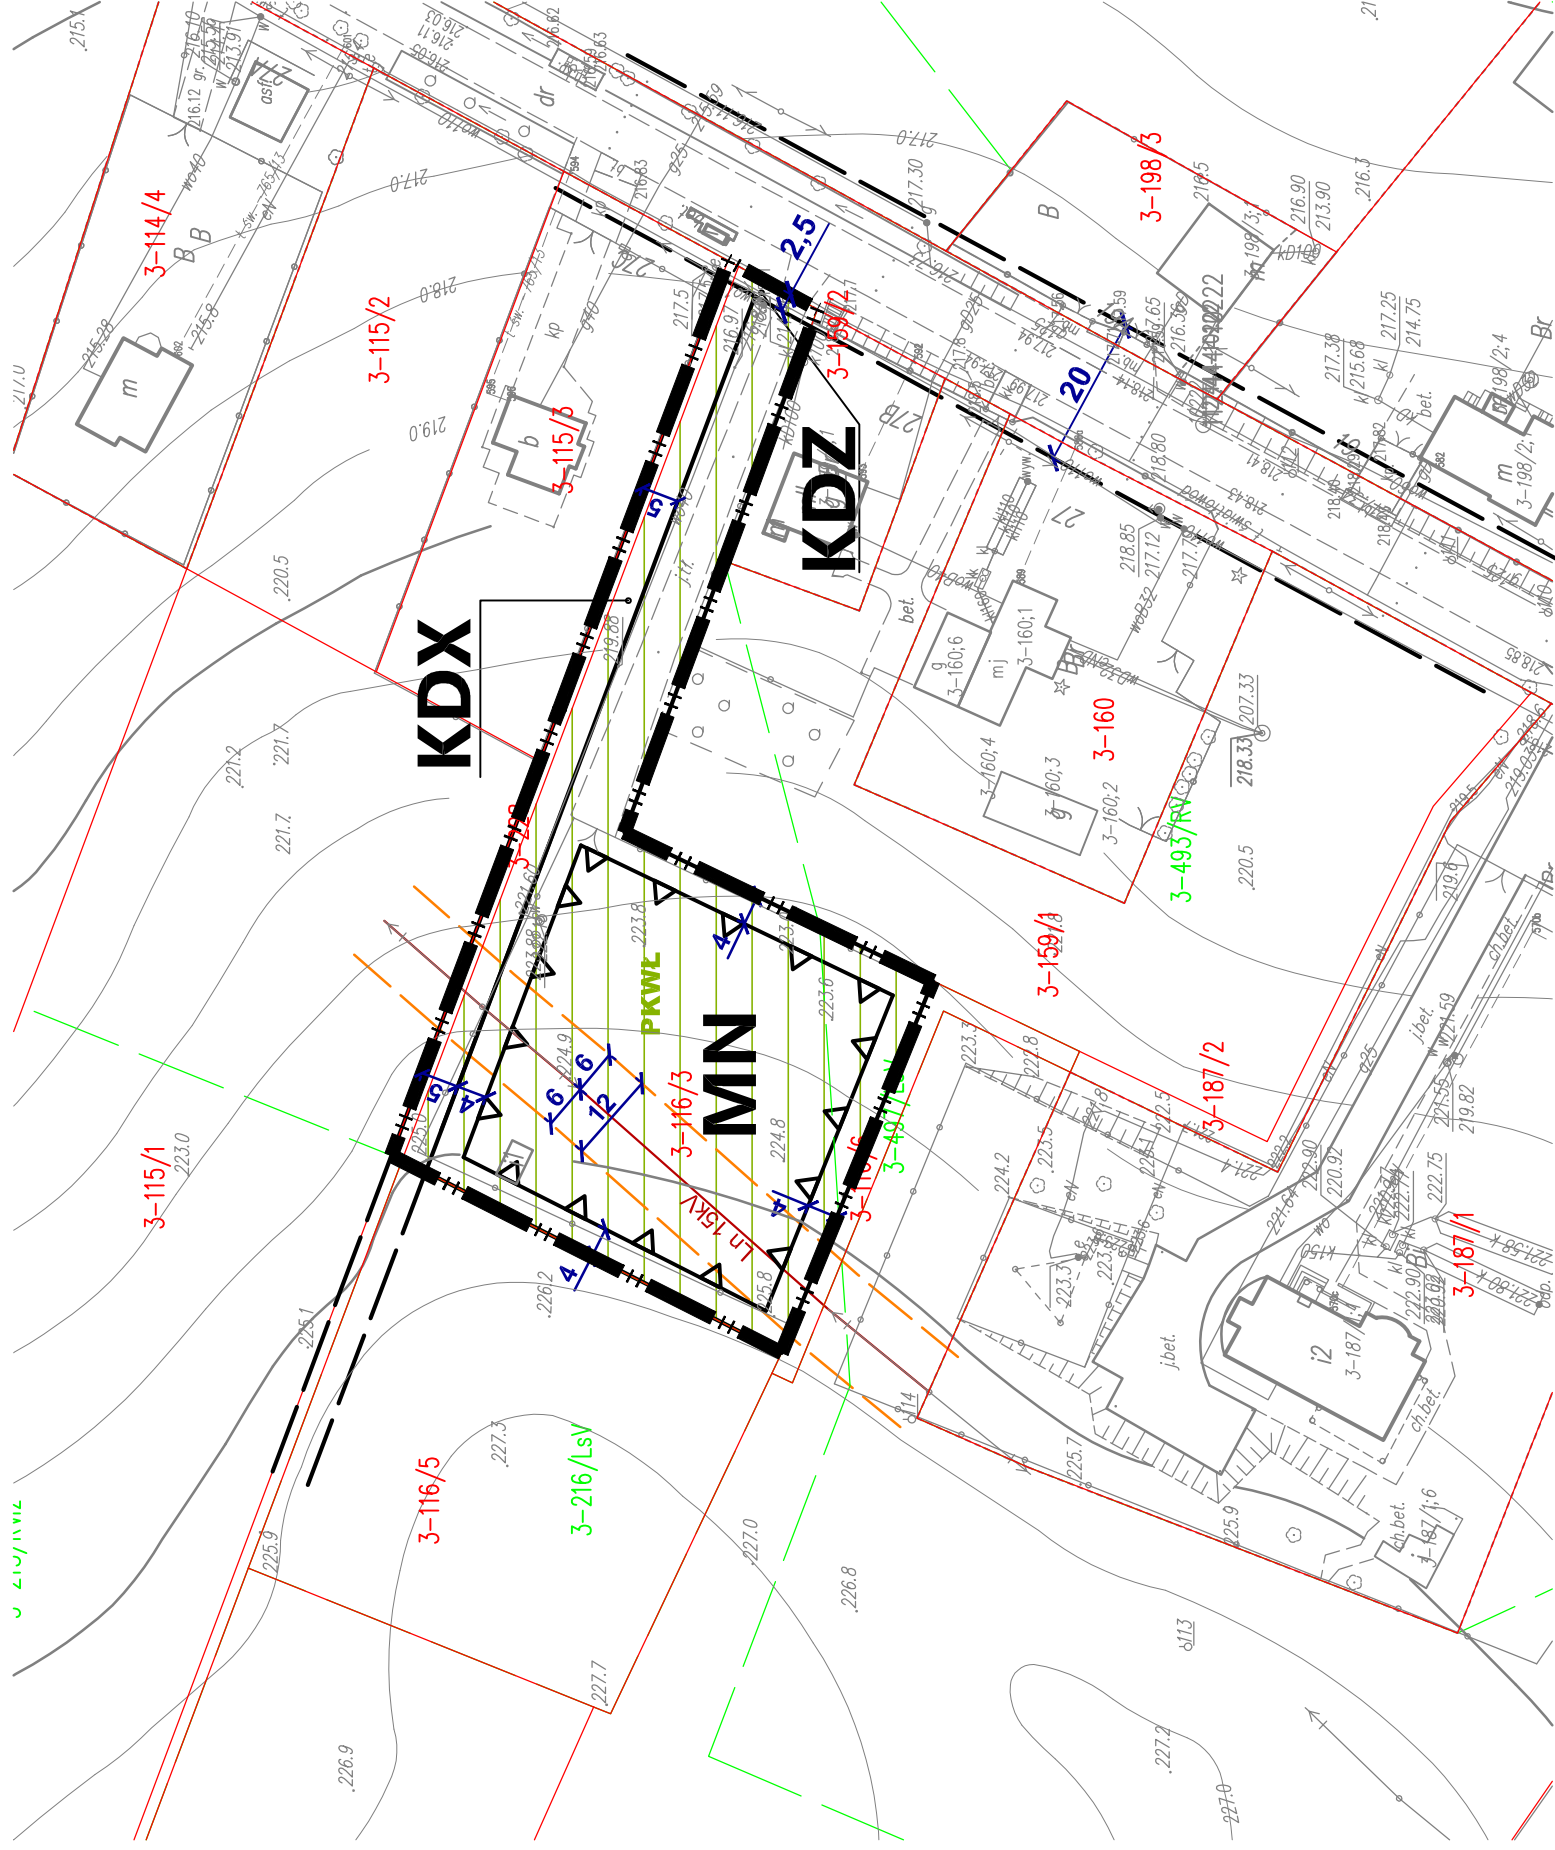

LEGENDA

OZNACZENIA OBOWIĄZUJĄCE:

- GRANICA OBSZARU OBJĘTEGO USTALENIAMI MIEJSCOWEGO PLANU ZAGOSPODAROWANIA PRZESTRZENNEGO
- LINIE ROZGRANICZAJĄCE TERENY O RÓŻNYM PRZEZNACZENIU LUB RÓŻNYCH ZASADACH ZAGOSPODAROWANIA
- NIEPRZEKRACZALNE LINIE ZABUDOWY
- STREFA OCHRONNA OD NAWIETRZNEJ LINII ELEKTROENERGETYCZNEJ ŚREDNIEGO NAPIĘCIA 15 kV (o szerokości 12 m, po 6 m od osi linii)

PRZEZNACZENIE TERENÓW

- TEREN ZABUDOWY MIESZKANIOWEJ JEDNORODZINNEJ
- TEREN DROGI ZBIORCZEJ
- TEREN CIĄGU PIESZO-JEZDNEGO

OZNACZENIA OBOWIĄZUJĄCE WYNIKAJĄCE Z PRZEPISÓW ODRĘBNYCH:

- TEREN PARKU KRAJOBRAZOWEGO WZNIESIEN ŁÓDZKICH
- OZNACZENIA INFORMACYJNE:
 - LINIE ROZGRANICZAJĄCE TERENY O RÓŻNYM PRZEZNACZENIU POZA GRANICAMI OPRACOWANIA
 - NAWIETRZNA LINIA ELEKTROENERGETYCZNA 15kV
 - ZWYMIAROWANIE WZAJEMNYCH ODLEGŁOŚCI ELEMENTÓW ZAGOSPODAROWANIA WYRAŻONE W METRACH
 - GRANICE EWIDENCYJNE DZIAŁEK
 - NUMERY EWIDENCYJNE DZIAŁEK

WYRYS ZE STUDIUM UWARUNKOWAŃ I KIERUNKÓW ZAGOSPODAROWANIA PRZESTRZENNEGO GMINY NOWOSOLNA

SKALA 1:100000

— GRANICA OBSZARU OBJĘTEGO USTALENIAMI PLANU

