





MIEJSCOWY PLAN ZAGOSPODAROWANIA PRZESTRZENNEGO GMINY NOWOSOLNA DLA CZĘŚCI OBSZARU OBRĘBU LIPINY PROGNOZA ODDZIAŁYWANIA NA ŚRODOWISKO

SKALA OPRACOWANIA 1 : 1000

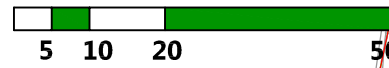

RYSunEK NR 1

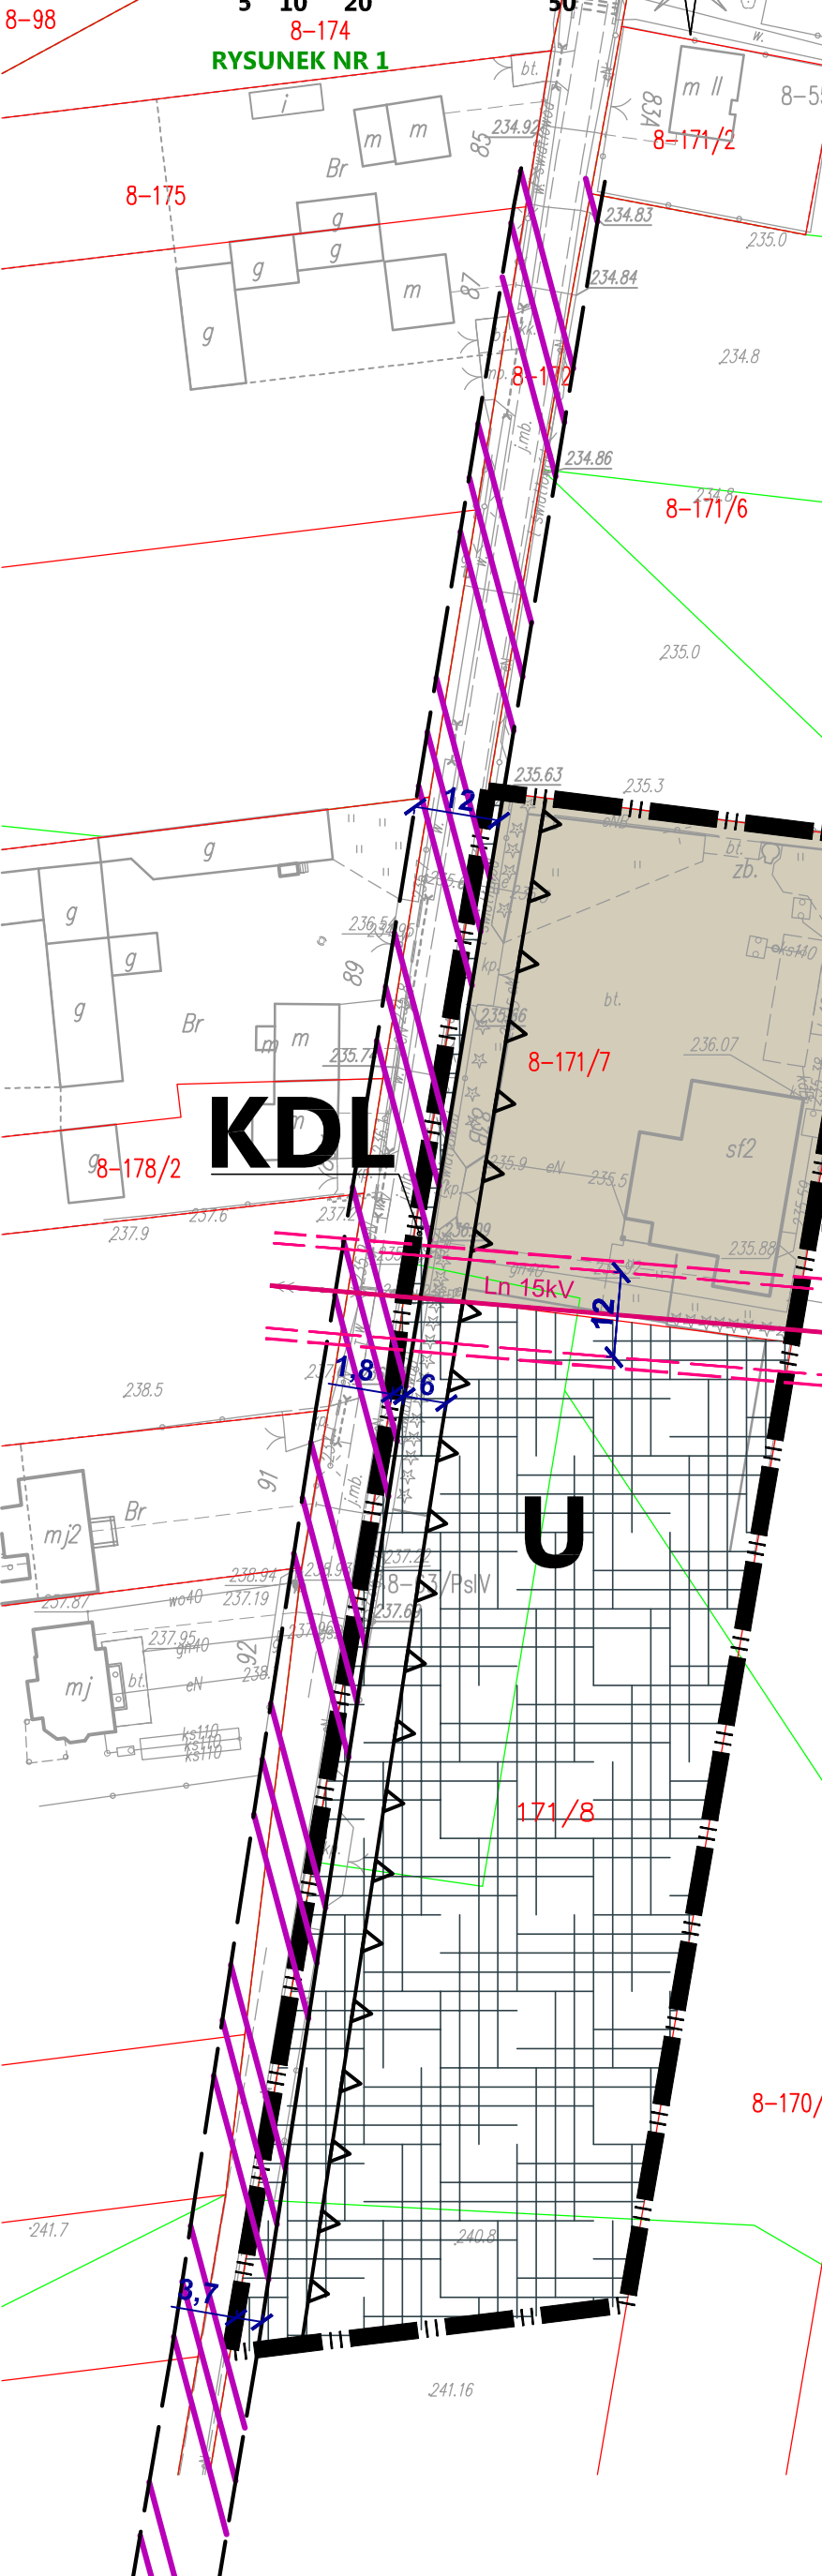

LEGENDA

OZNACZENIA OBOWIĄZUJĄCE:

- GRANICA OBSZARU OBJĘTEGO USTALENIAMI MIEJSCOWEGO PLANU ZAGOSPODAROWANIA PRZESTRZENNEGO
- LINIE ROZGRANICZAJĄCE TERENY O RÓŻNYM PRZEZNACZENIU LUB RÓŻNYCH ZASADACH ZAGOSPODAROWANIA
- NIEPRZEKRACZALNA LINIA ZABUDOWY
- STREFA OCHRONNA OD NAWIETRZNEJ LINII ELEKTROENERGETYCZNEJ ŚREDNIEGO NAPIĘCIA 15 kV (o szerokości 12 m, po 6 m od osi linii)

PRZEZNACZENIE TERENÓW

- TERENY ZABUDOWY USŁUGOWEJ
- TERENY DROGI LOKALNEJ

OZNACZENIA INFORMACYJNE:

- LINIE ROZGRANICZAJĄCE TERENY O RÓŻNYM PRZEZNACZENIU POZA GRANICAMI OPRACOWANIA
- NAWIETRZNA LINIA ELEKTROENERGETYCZNA 15kV
- ZWYMIAROWANIE WZAJEMNYCH ODLEGŁOŚCI ELEMENTÓW ZAGOSPODAROWANIA WYRAŻONE W METRACH
- GRANICE EWIDENCYJNE DZIAŁEK
- NUMERY EWIDENCYJNE DZIAŁEK

LEGENDA DO PROGNOZY

- LINIOWE ŹRÓDŁO UCIAŻLIWOŚCI AKUSTYCZNEJ I EMISJI ZANIECZYSZCZEŃ DO POWIETRZA - DG106312E
- TERENY INTENSYWNYCH PRZEKSZTAŁCEŃ ŚRODOWISKA (WProwadZENIE NOWEJ ZABUDOWY, OGRANICZENIE PRZESTRZENI AKTYWNEJ BIOLOGICZNEJ)
- ISTNIEJĄCE TERENY ZAINWESTOWANE - ZABUDOWA USŁUGOWA

WYRYS ZE STUDIUM UWARUNKOWAŃ I KIERUNKÓW ZAGOSPODAROWANIA PRZESTRZENNEGO GMINY NOWOSOLNA

SKALA 1:10000

GRANICA OBSZARU OBJĘTEGO USTALENIAMI PLANU



- GRANICA GMINY
- GRANICE I NAZWY SOŁECTW
- TERENY MIESZKANIOWE (W TYM OBJĘTE MPZP)
- TERENY MIESZKANIOWO-USŁUGOWE (W TYM OBJĘTE MPZP)
- TERENY PRZEMYSŁOWE (W TYM OBJĘTE MPZP)
- TERENY USŁUG (W TYM OBJĘTE MPZP)
- TERENY USŁUG WIELKOPRZESTRZENNYCH
- TERENY USŁUG WIELKOPRZESTRZENNYCH Z UDZIAŁEM ZABUDOWY REZYDENCJONALNEJ
- TERENY LASÓW
- TERENY ZIELENI DOLINEJ
- TERENY OGRODÓW DZIAŁKOWYCH
- TERENY CMENTARZY
- ZESPÓŁ DWORSKO - PARKOWY
- TERENY ROLNE
- WODY POWIERZCHNIOWE
- ZBIORNIKI RETENCYJNE / OBIEKT RETENCJI KORYTOWEJ
- GRANICA PARKU KRAJOBRAZOWEGO WZNIESIEŃ ŁÓDZKICH
- GRANICA OTULINY PARKU KRAJOBRAZOWEGO WZNIESIEŃ ŁÓDZKICH
- TEREN REZERWATU WIĄCZYŃ
- KORYTARZE EKOLOGICZNE WG PLANU OCHRONY PKWL
- PRZEPUSTY KORYTARZY EKOLOGICZNYCH - PRZEJŚCIA DLA ZWIERZĄT WG PLANU OCHRONY PKWL
- GRANICA PROPONOWANEGO OBSZARU CHRONIONEGO KRAJOBRAZU
- GRANICA PROJEKTOWANYCH I PROPONOWANYCH ZESPÓŁÓW PRZYRODNICZO-KRAJOBRAZOWYCH
- GRANICA PROJEKTOWANEGO PARKU KULTUROWEGO „ŚLADAMI J.WASZKIEWICZA W DOLINE MOSZCZENICY”
- PROPONOWANE UŻYTKI EKOLOGICZNE
- PUNKTY WIDOKOWE
- ISTNIEJĄCE POMNIKI PRZYRODY
- OBIEKTY WPISANE DO REJESTRU ZABYTKÓW
- OBIEKTY WPISANE DO EWIDENCJI ZABYTKÓW
- GRANICA STREFY ŚCISLEJ OCHRONY KONSERWATORSKIEJ
- GRANICA STREFY OCHRONY KONSERWATORSKIEJ
- STANOWISKA ARCHEOLOGICZNE WPISANE DO REJESTRU ZABYTKÓW, WRAZ ZE STREFĄ OCHRONY ARCHEOLOGICZNEJ
- STANOWISKA ARCHEOLOGICZNE WPISANE DO EWIDENCJI ZABYTKÓW, WRAZ ZE STREFĄ OCHRONY ARCHEOLOGICZNEJ
- PROJEKTOWANY PRZEBIEG AUTOSTRADY A1
- DROGA GŁÓWNA
- DROGI ZBIORCZE
- DROGI LOKALNE I WAŻNIEJSZE DROGI DOJAZDOWE
- DROGI UKŁADÓW WEWNĘTRZNYCH
- PREFEROWANY WARIANT PRZEBIEGU PROJEKTOWANEJ OBWODNICY BRZEZIN
- ORIENTACYJNE PRZEBIEGI PROJEKTOWANEJ TRASY KOLEI DUŻYCH PRĘDKOŚCI
- URZĄDZENIA RADIONAWIGACYJNE WRAZ ZE STREFAMI ODDZIAŁYWANIA
- LINIE ELEKTROENERGETYCZNE 220kV
- LINIE ELEKTROENERGETYCZNE 110kV
- PROJEKTOWANA LINIA ELEKTROENERGETYCZNA 400kV WG PZPWŁ
- GAZOCIĄG WYSOKIEGO CIŚNIENIA