

**UCHWAŁA NR VII/38/19
RADY GMINY NOWOSOLNA**

z dnia 11 marca 2019 r.

**w sprawie przystąpienia do sporządzenia miejscowego planu zagospodarowania przestrzennego gminy
Nowosolna dla części obszaru miejscowości Borki, obręb Kalonka**

Na podstawie art. 18 ust. 2 pkt 15 ustawy z dnia 8 marca 1990 roku o samorządzie gminnym (Dz. U. z 2018 r., poz. 994, poz. 1000, poz. 1349, poz. 1432 i poz. 2500) oraz art. 14 ust. 1 i 2 ustawy z dnia 27 marca 2003 roku o planowaniu i zagospodarowaniu przestrzennym (Dz. U. z 2018 r. poz. 1945, z 2019 r. poz. 60) uchwala się, co następuje:

§ 1. Przystępuje się do sporządzenia miejscowego planu zagospodarowania przestrzennego gminy Nowosolna dla części obszaru miejscowości Borki, obręb Kalonka.

§ 2. Granice obszaru objętego opracowaniem planu określa załącznik graficzny do niniejszej uchwały.


§ 3. Wykonanie uchwały powierza się Wójtowi Gminy Nowosolna.

§ 4. Uchwała wchodzi w życie z dniem podjęcia.

Przewodnicząca Rady Gminy Nowosolna

Małgorzata Kamińska-Bruszewska

Załącznik do uchwały Nr VII/38/19
Rady Gminy Nowosolna
z dnia 11 marca 2019 r.

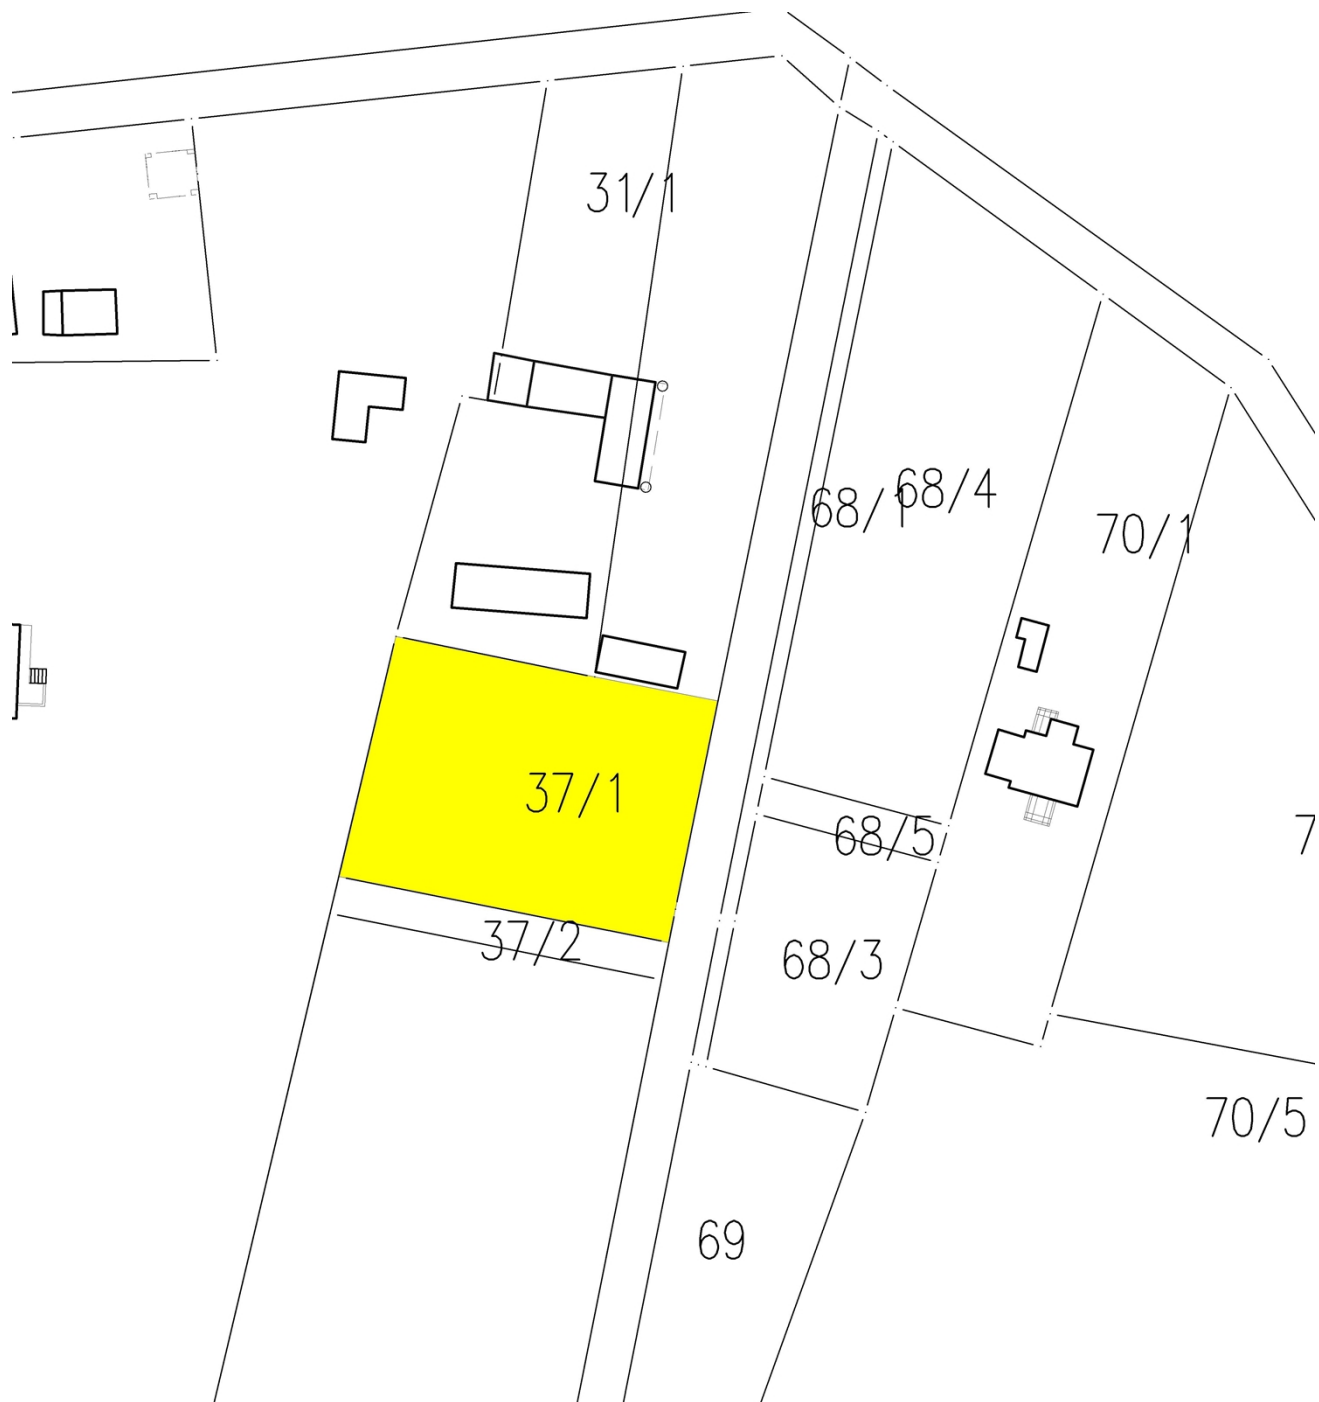

Jednostka ewidencyjna: Nowosolna

Skala 1:1000

Obręb ewidencyjny: Kalonka



Oznaczenie obszaru objętego opracowaniem