



# NA PROSTEJ

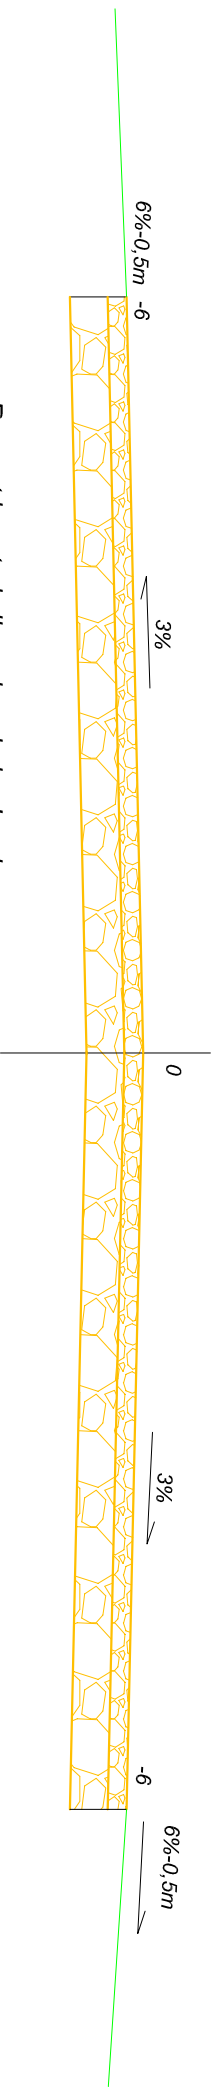

# NA ŁUKU

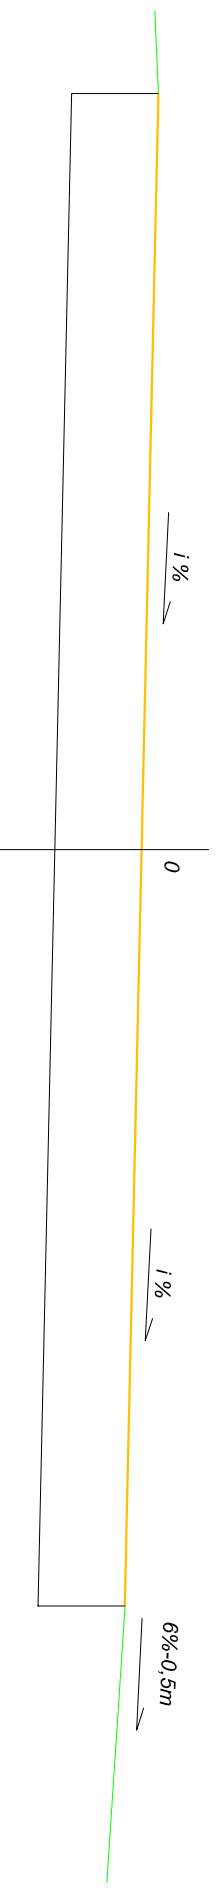

Remont konstrukcji nawierzchni polegający na wykonaniu podbudowy z kruszywa łamanego 0-63 mm o grub. 10 cm z zamknięciem kruszywem 0-31,5mm grub.5 cm

Łuki poziome [R]			
40	50	200	
i=7 %	i=6 %	i= 3%	
p=1,0m	p=0,9m	p=0,2m	

<b>"DROGMAR"</b> spółka z o.o. ul. Odwaleńska 137 www.drogmar.com tel./042/687 23 48 687 23 49 tel/fax/042 687 62 48 email: drogmar@wp.pl		Remont drogi gminnej nr 106326E MOSKWA - BYSZEWY	
Inwestor: Gmina Nowosolna Rynek Nowosolna 1	Data: 02/2010 Umowa: z dn.4.02.10		
Rysunek: PRZEKROJ NORMALNY I KONSTRUKCYJNY	Rysunek: 3 Faza: P.B.		
Branża: DROGI			
Projektant: mgr inż. Sławomir Burzyński ul. bud. 131/174 WZD W-wa			
Współpraca:			
Sprawdził: mgr inż. Marian Ralsman ul. bud. 211/174 WZD W-wa			