


DREWNIANĄ KONSTRUKCJĘ
BUDYNKU NALEŻY
ZAPEWNIĆ
ŚRODKIEM P.POŻ. TYPU
FOBOS M-4
LUB LAKIEREM DO
DREWNA
SPEŁNIAJĄCYM NORMY
P.POŻ.

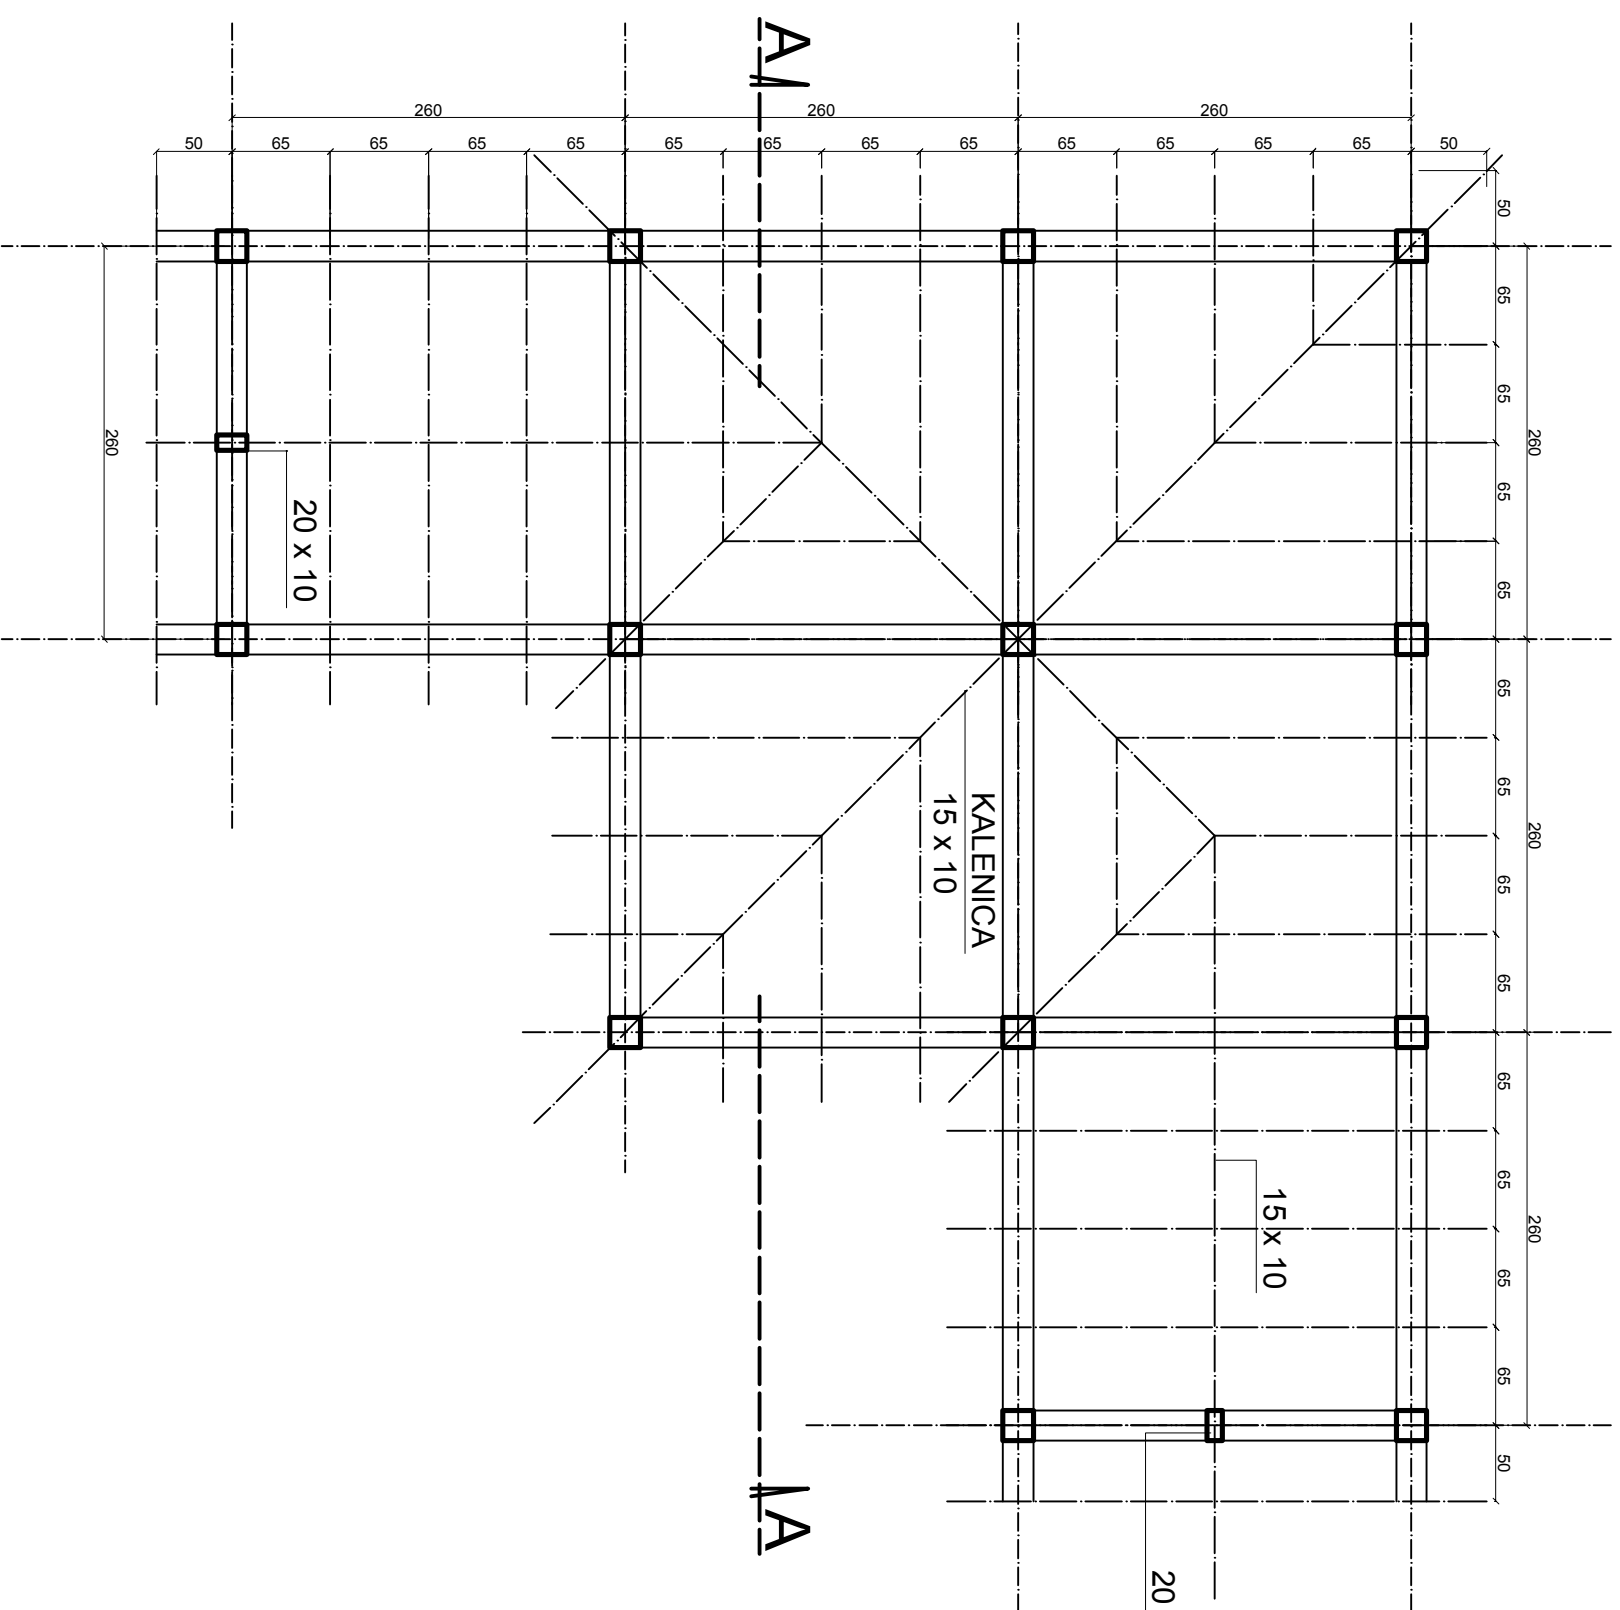

SZTUKA UŻYTKOWA		90-516 Łódź
sp. z o.o.		ul. Piotrkowska 86
GMINNO PARKOWE CENTRUM KULTURY I EKOLOGII		
adres	PLICHTÓW 21, GM. NOWOSOLNA POW. ŁÓDZKI-WSCHODNI; NR DZ. 187/1	KWIECIEŃ 2008
branża	ARCHITEKTURA	podpis
autor	MGR INŻ ARCH. T. WIŚNIEWSKI	227/80/WML
sprawdził	MGR INŻ ARCH. A. HERBURT	522/73/1.M
współpraca	STUD. ARCH. M. AULAK	
treść rysunku	ALTANA REKREACYJNA KONSTRUKCJA WIĘZBY	1:50
		3