


DETAL BARIERKI 1:10

RYSUNEK NR 7

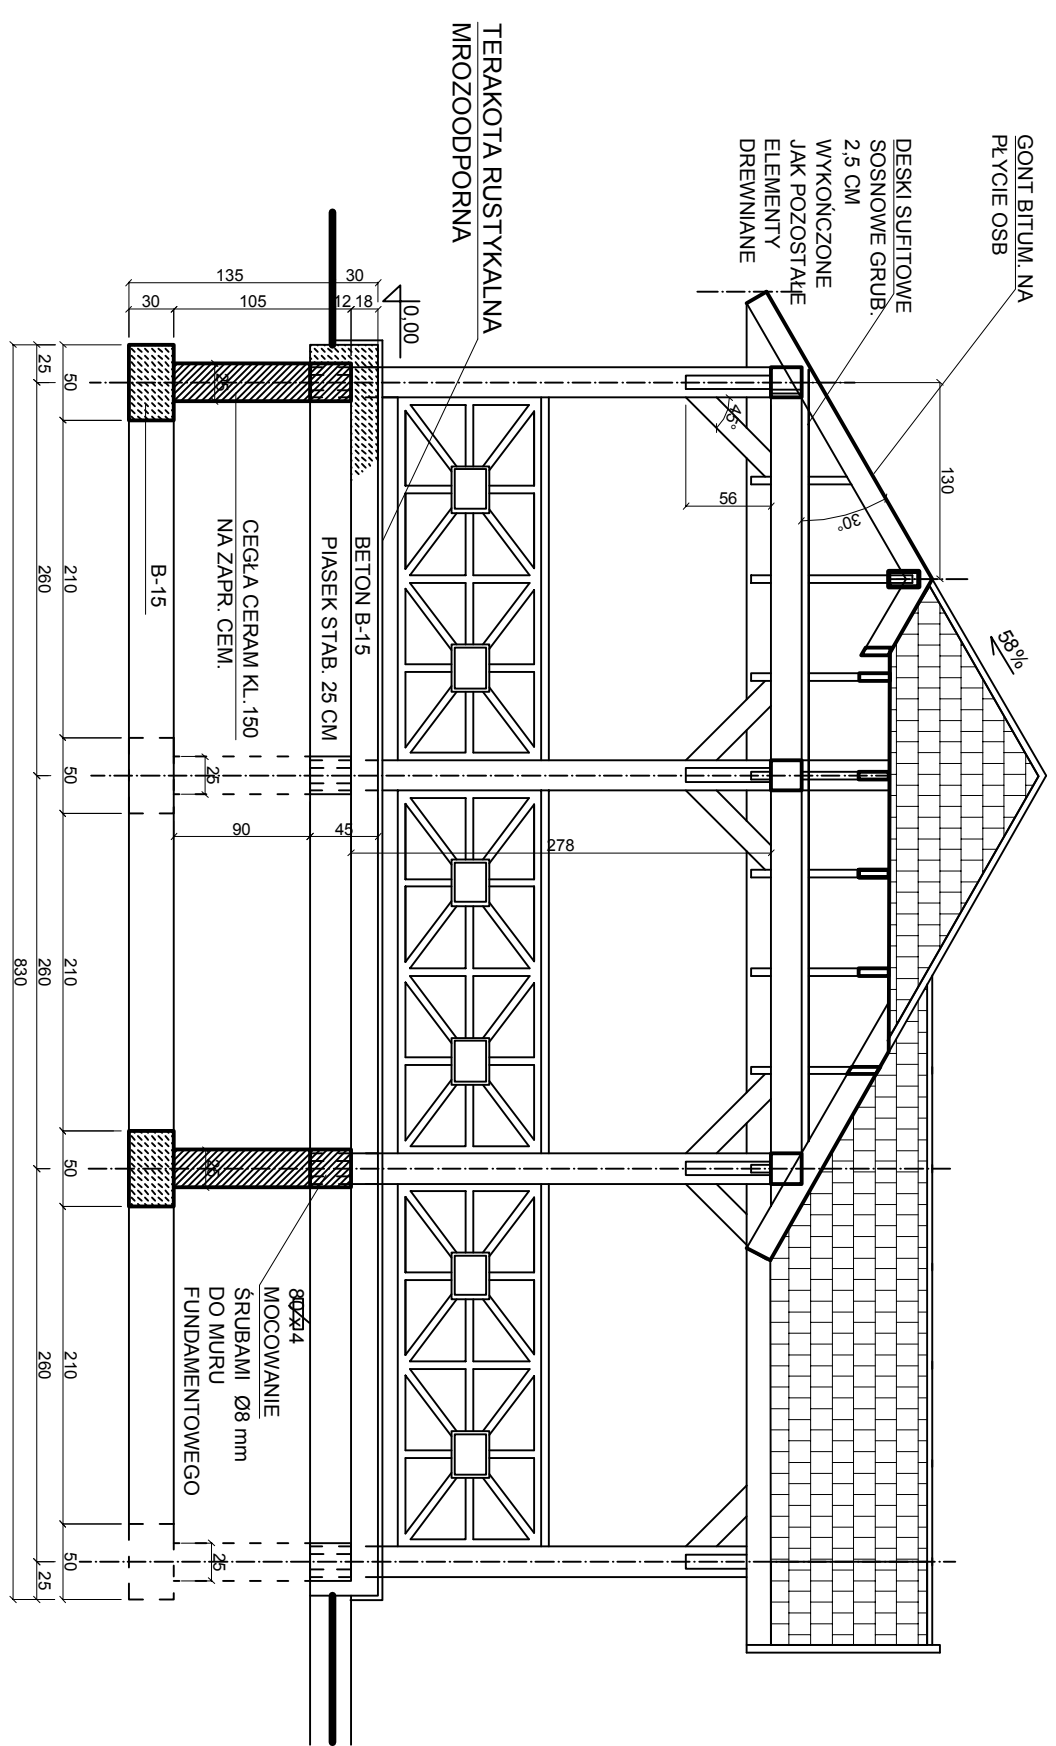

SZTUKA UŻYTKOWA		90-516 Łódź
sp. z o.o.		ul. Piotrkowska 88
GININNO PARKOWE CENTRUM KULTURY I EKOLOGII		
adres	PLICHTÓW 21, GM. NOWOSOLNA POW. ŁÓDZKI-WSCHODNI; NR DZ. 187/1	KWIECIEŃ 2008
branża	ARCHITEKTURA	podpis
autor	MGR INŻ. ARCH. T. WIŚNIEWSKI	227/80/WML
sprawdził	MGR INŻ. ARCH. A. HERBURT	522/73/1LM
współpraca	STUD. ARCH. M. AULAK	
treść rysunku	ALTANA REKREACYJNA PRZEKROJ AA	1:50
		5