


przebieg stacyjny
L=30.0

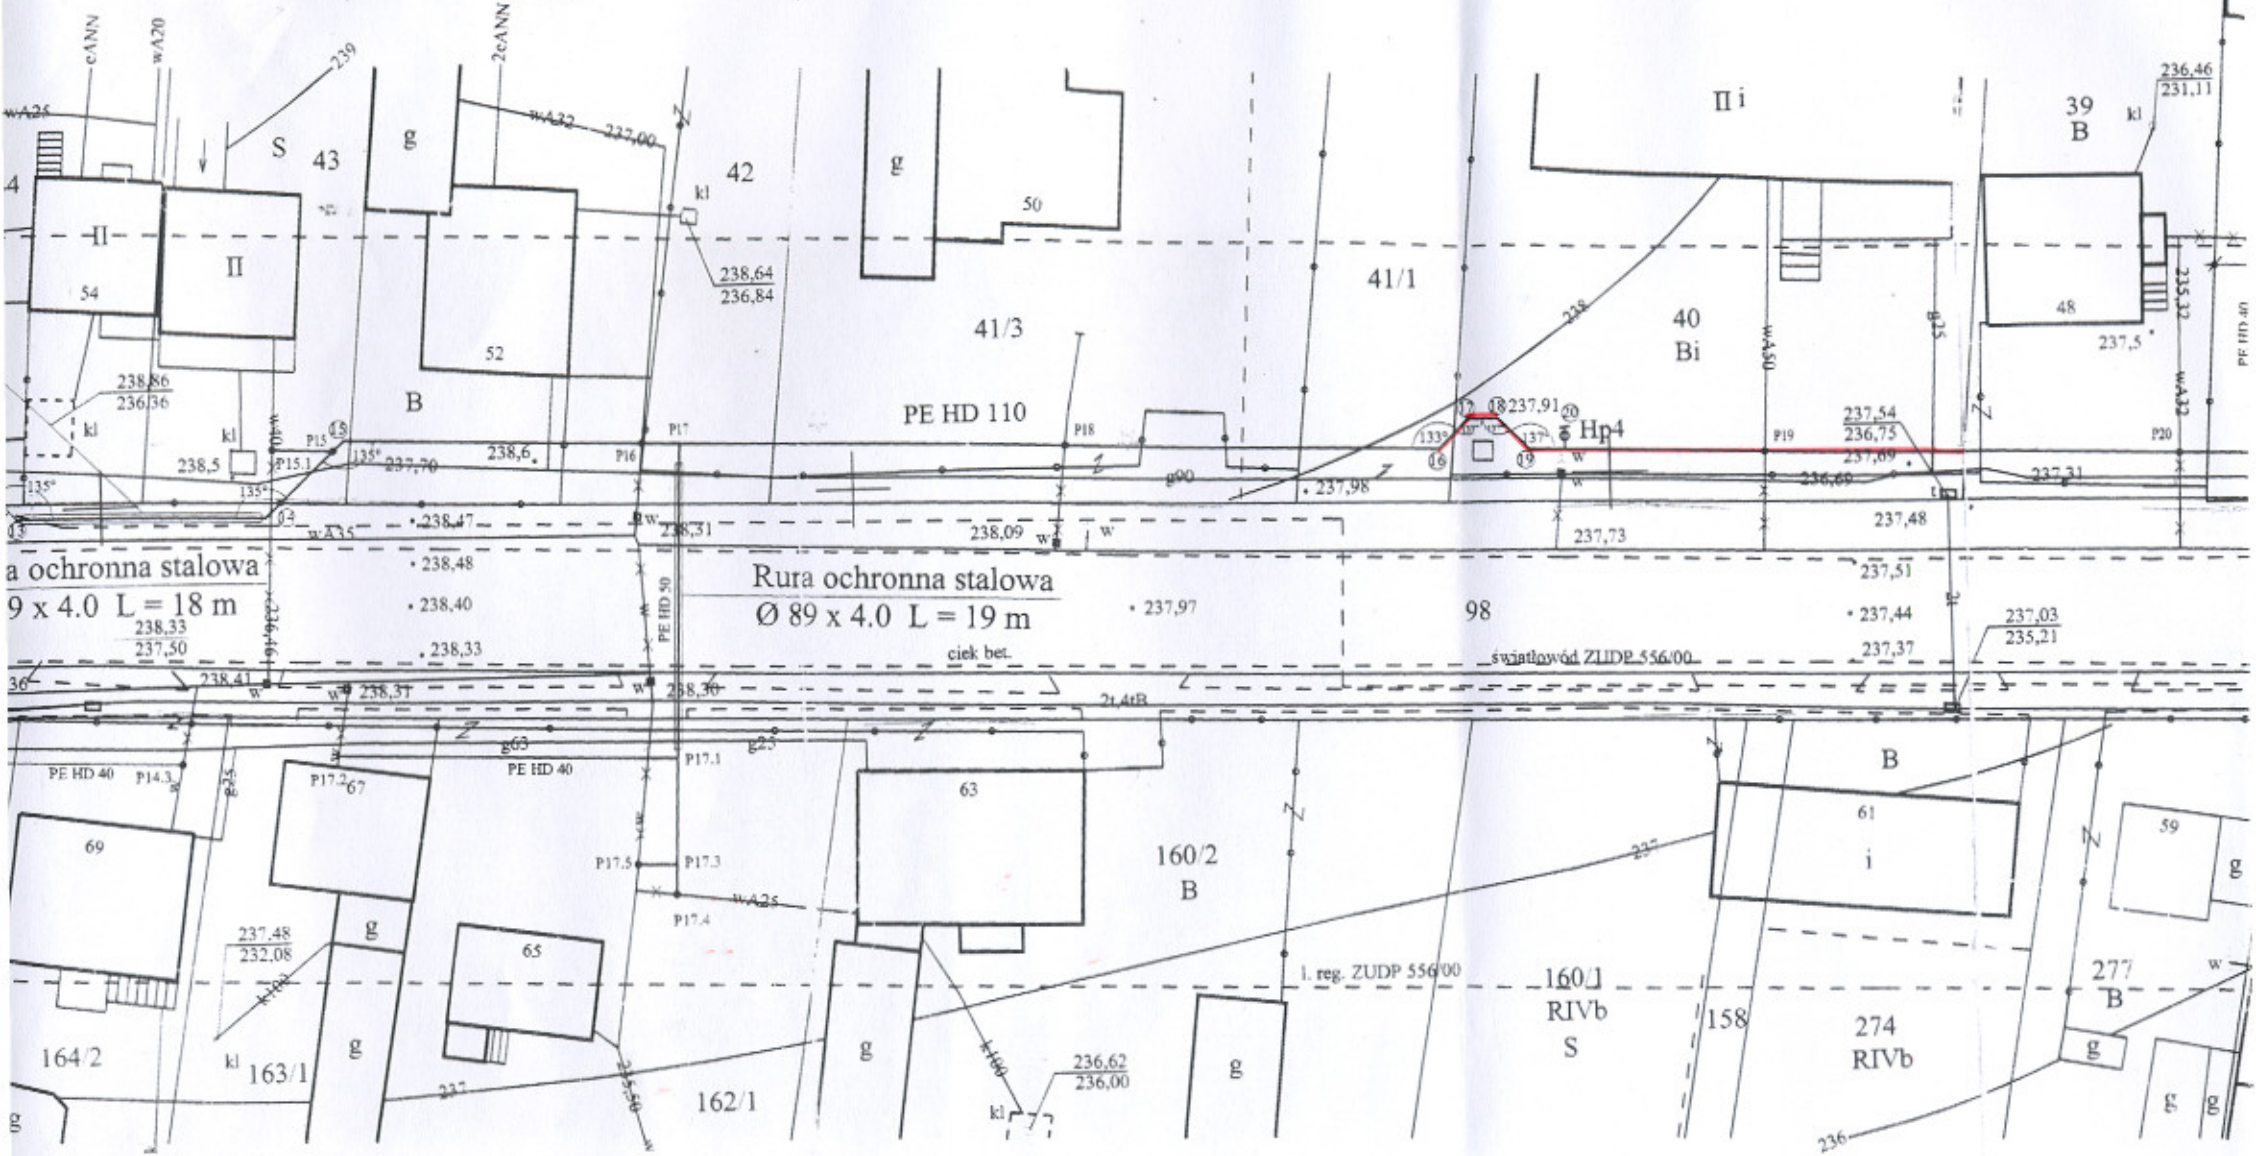

a ochronna stalowa
9 x 4.0 L = 18 m

Rura ochronna stalowa
 $\varnothing 89 \times 4.0$ L = 19 m
ciek bet.

światłowód ZLIDP 556/00

i. reg. ZUDP 556/00

160/1
RIVb
S

274
RIVb

277
B