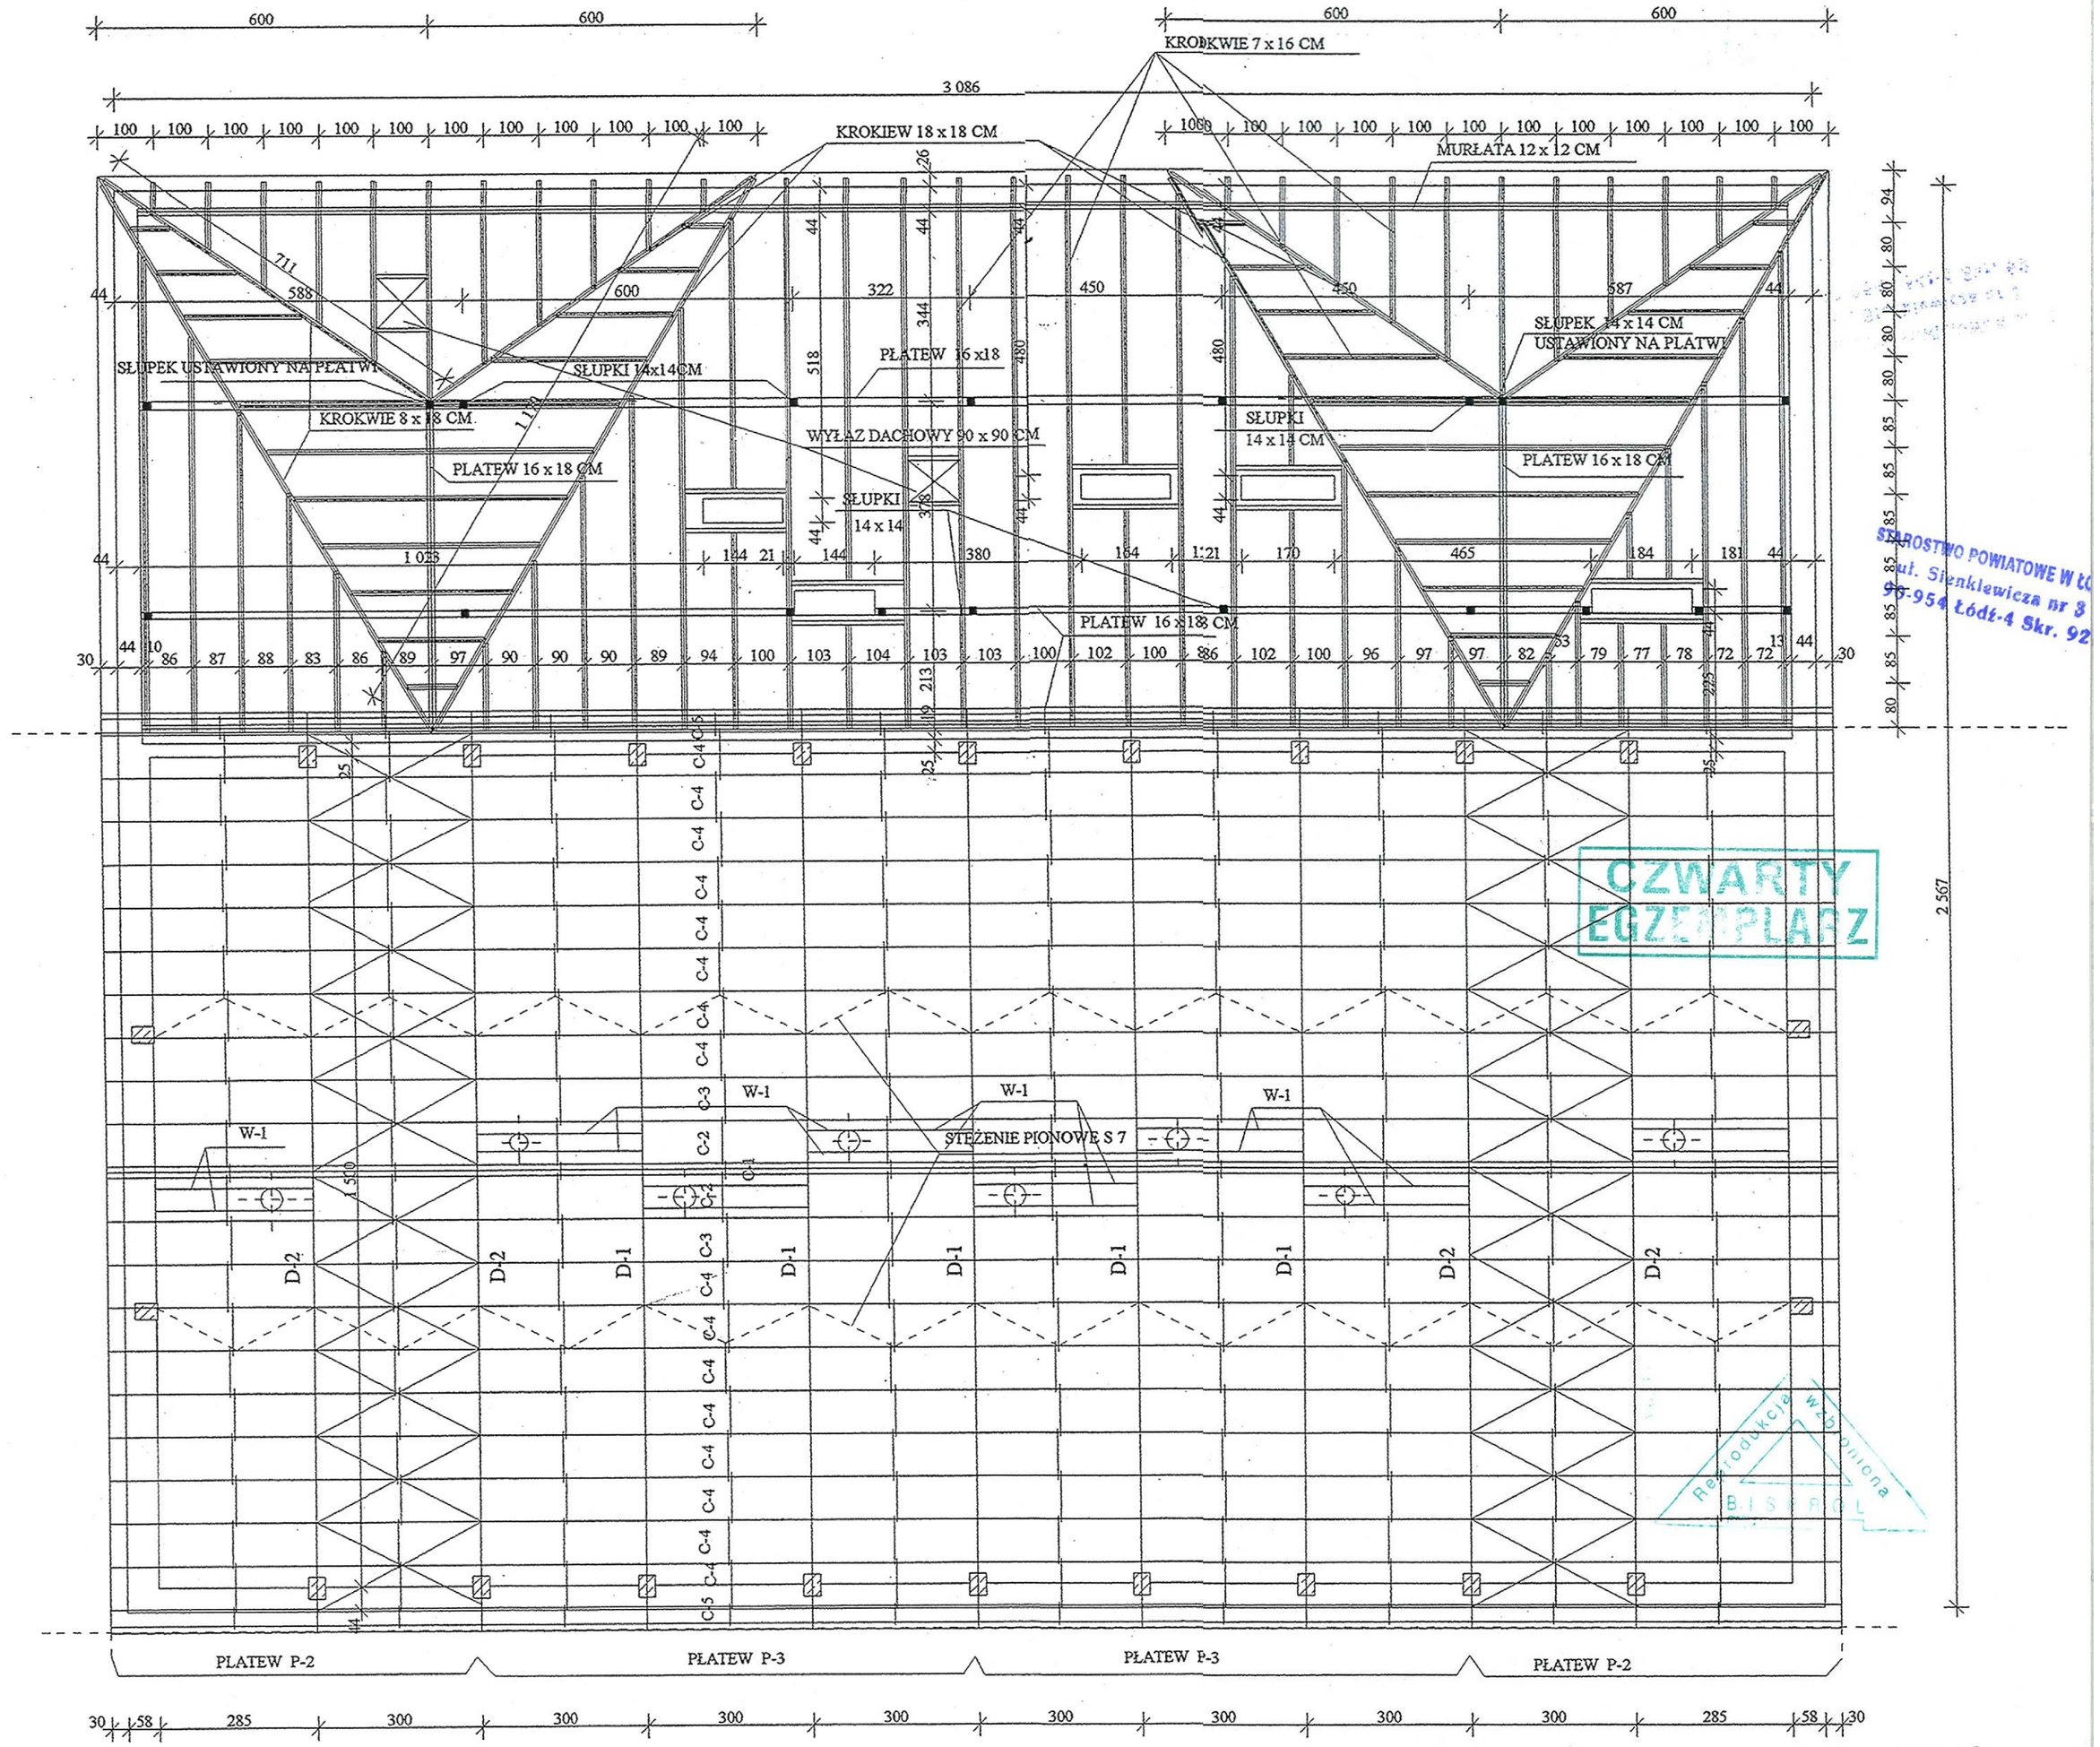

RZUT WIĘŻBY DACHOWEJ 1 : 100

UWAGA : DACH NAD SALĄ GIMNASTYCZNĄ NA DŹWIGARACH STALOWYCH WG. PROJEKTU POWTARZALNEGO EK-7314 OBEJMUJĄCY WYKAZY I ZESTAWIENIA ELEMENTÓW

WB-2065	NR.ARCH. 8230	NR.RYS. 16		PRZEDMIOT RYSUNKU
SPECJALNOŚĆ:	KONSTRUKCJA	SKALA	1 : 100	SALA GIMNASTYCZNA
PROJEKTANT :	NR.UPR.	DATA	PODPIS	
MGR INŻ. A.BOŃKOWSKI	560/Wa/73	2002		RZUT WIĘŻBY DACHOWEJ
SPRAWDZAJĄCY :	NR.UPR.	DATA	PODPIS	
INŻ. W WOJCIECHOWSKI	803/72	2002		

INWESTOR:
GMINA NOWOSOLNA
UL. RYNEK NOWOSOLAN 1
92-703 LODZ
ADRES INWESTYCJI:
LIPINY 14
GMINA NOWOSOLNA

inż. Jacek Pietrzyk
Uprawnienia do projektowania bez ograniczeń w specjalności konstrukcyjno-budowlanej
nr upr. MAZ/0065/08
MAZ/80/0865/08

mgr inż. Sylwester Piętak
A R C H I T E K T
upr. bud. nr MA/014/07
do projektowania bez ograniczeń w specjalności architektonicznej

STAROSTWO POWIATOWE W ŁO
ul. Sienkiewicza nr 3
95-954 Łódź-4 Skr. 92
CZWARTY EGZEMPLARZ
Reprodukcja wzbroniona
BISTROL