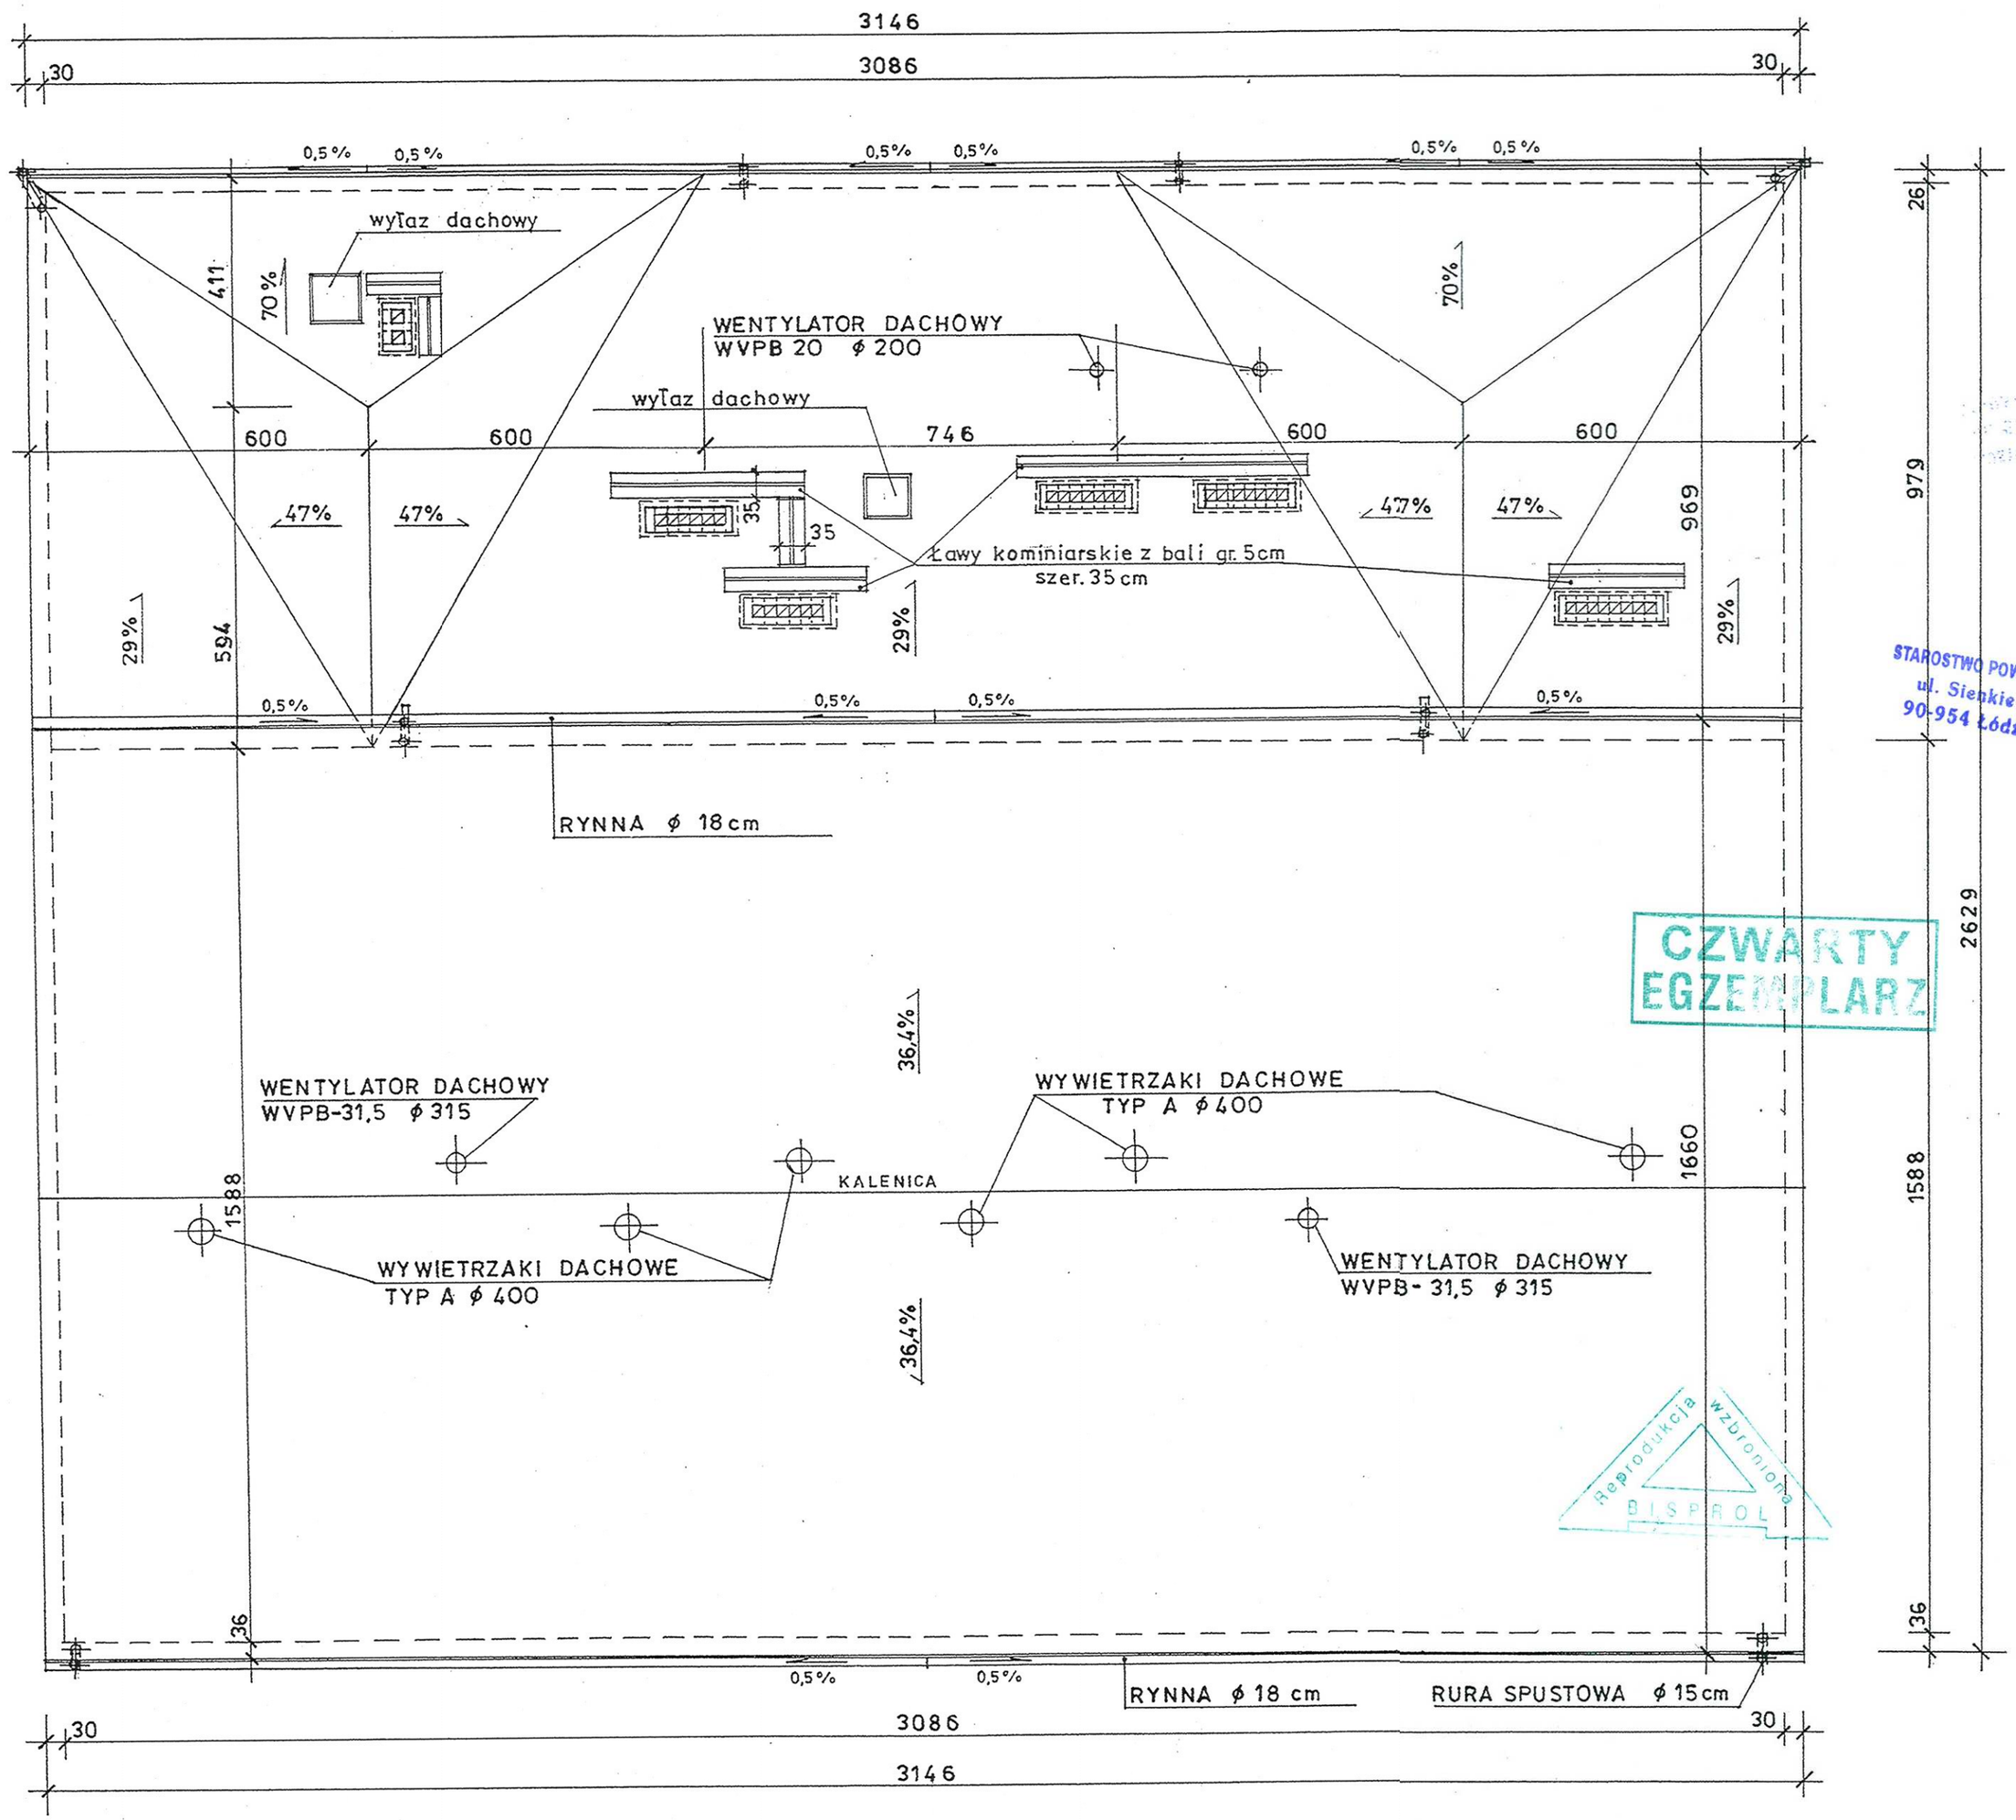

RZUT DACHU 1:100

INWESTOR:
GMINA NOWOSOLNA
UL. RYNEK NOWOSOLAN 1
92-703 LODZ
ADRES INWESTYCJI:
LIPINY 14
GMINA NOWOSOLNA

WB-2065	Nr arch. 8230		Nr rys. 17	Przedmiot rysunku	
Specjalność	ARCHITEKTURA		Skala 1:100	SALA GIMNASTYCZNA	
Projektant :		nr upr.	data	podpis	
mgr inż. A. Bońkowski		560/Wa/73	2002r.		RZUT DACHU
Sprawdzający: mgr inż.					
arch. D. Kamińska		649/87	X.2002		

STAROSTWO POWIATOWE W ŁODZI
ul. Sienkiewicza nr 3
90-954 Łódź-4 Skr. 92

CZWARTY EGZEMPLARZ

Reprodukcja wzbroniona
BISPROL

mgr inż. Sylwester Piętak
A R C H I T E K T
upr. bud. nr MA/014/07
do projektowania bez ograniczeń
w specjalności architektonicznej