


CZWARTEY
EGZEMPLARZ

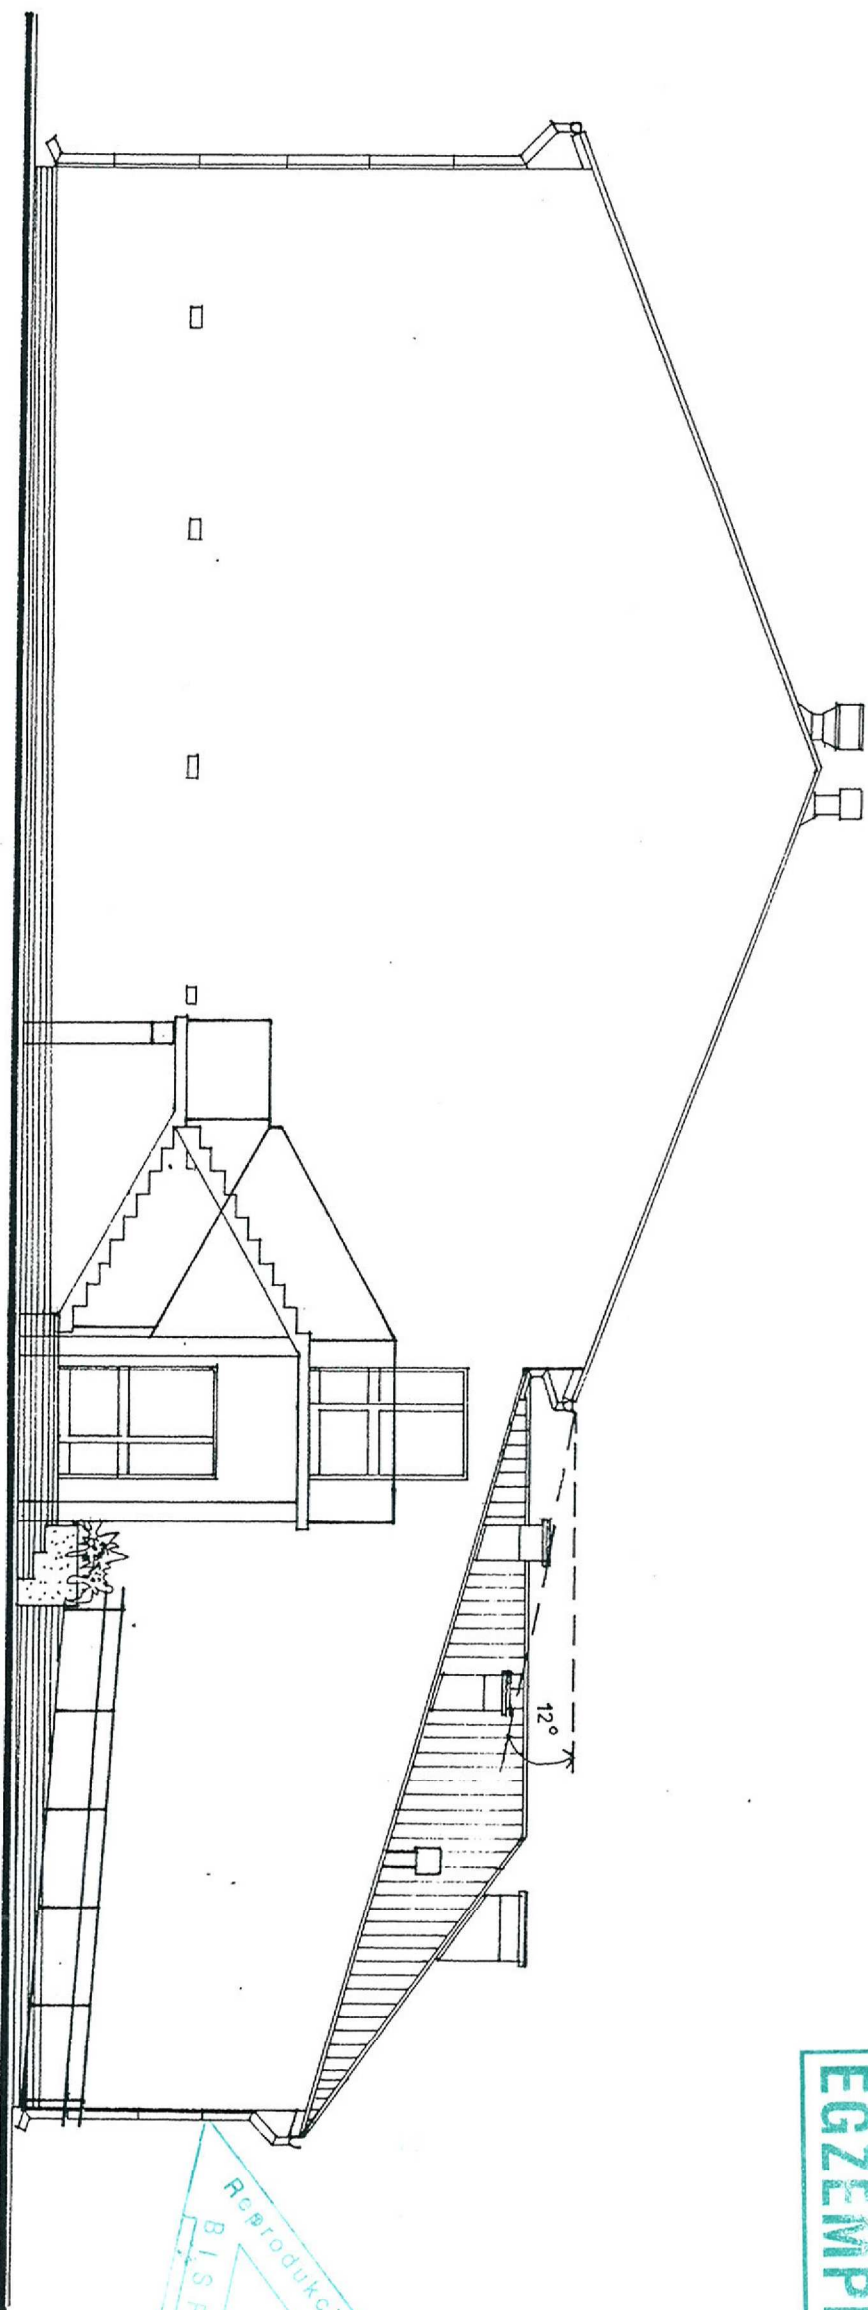

ELEWACJA BOCZNA 1:100

INWESTOR:
GMINA NOWOSOLNA
UL. RYNEK NOWOSOLANI
92-703 ŁÓDŹ
ADRES INWESTYCJI:
LIPINY 14
GMINA NOWOSOLNA

WB-2065	Nr arch. 8230	Nr rys. 21	Przedmiot rysunku		
Specjalność	ARCHITEKTURA	Skala 1:100	SALA GIMNASTYCZNA		
Projektant:	mgr inż. A. Bokowski	nr upr. 560Wd/73	data 2002 r.	podpis	ELEWACJA BOCZNA
Sprawdzający: mgr inż.	arch. D. Kamińska	649/87	X.2002		

mgr inż. Sylwester Piętaś
A R C H I T E K T
upr. bud. nr MA/O14/07
do projektowania bez ograniczeń
w specjalności architektonicznej