


STAROSTWO POWIATOWE W ŁODZI
ul. Sienkiewicza nr 3
90-954 Łódź.4 Skr. 92

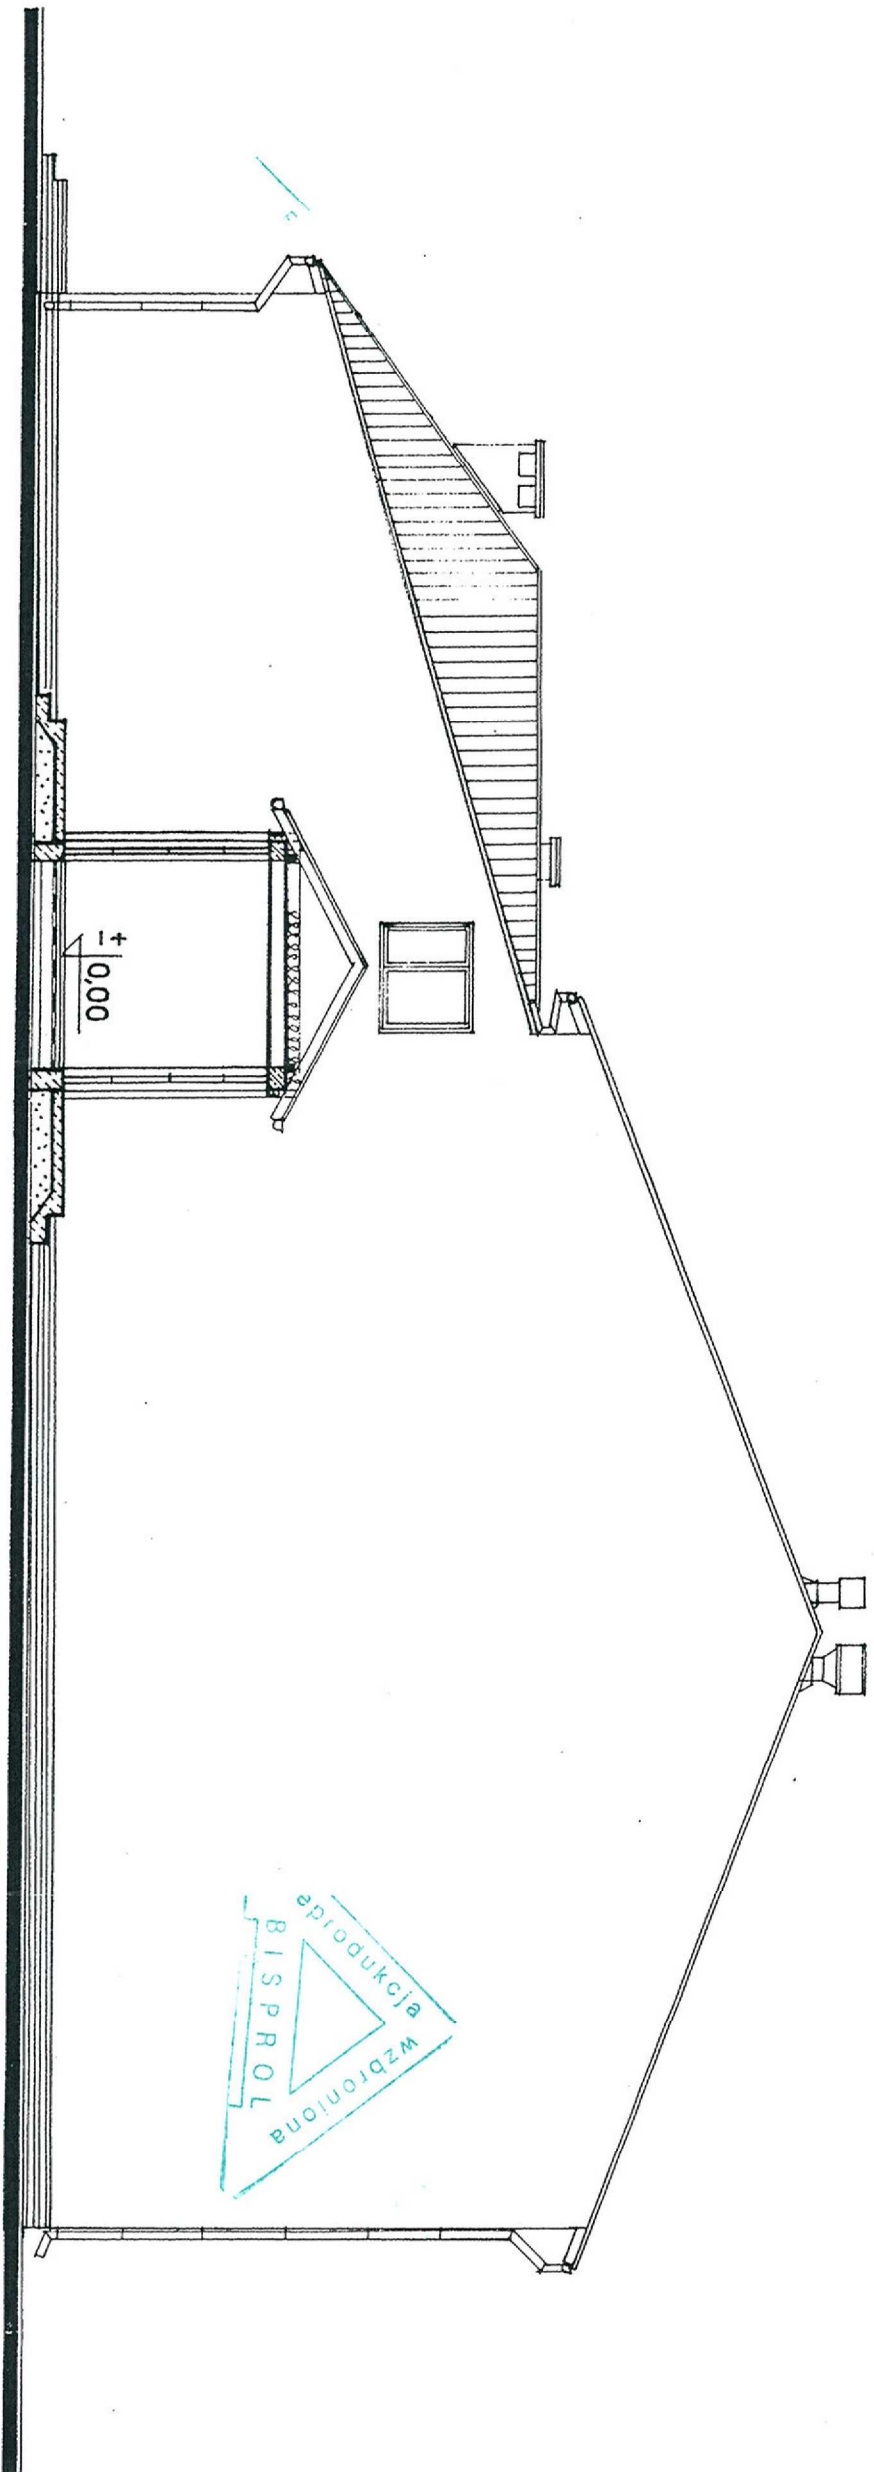

ELEWACJA BOCZNA 1:100

WB-2065	Nr arch. 8230	Nr rys. 22	Przedmiot rysunku	mgr inż. Sylwester Piętaś A R C H I T E K T upr. bud. nr MA/014/07 do projektowania bez ograniczeń w specjalności architektonicznej
Specjalność	ARCHITEKTURA	Skala 1:100	SALA GIMNASTYCZNA	
Projektant:		nr upr. 560Wd/73	data 2002 r.	popis
mgr inż. A. Borkowski				
Sprawdzający: mgr inż.				
arch. D. Kamiński		5.9.01/87	18.06.07	18.11.07

INWESTOR:
GMINA NOWOSOLNA
UL. RYNEK NOWOSOLAN 1
92-703 ŁÓDŹ
ADRES INWESTYCJI:
LIPINY 14
GMINA NOWOSOLNA