


25 19 14 25

# ŚCIANA DREWNIANA PODDASZA

1:10

STAROSTWO POWIATOWE W ŁODZI  
ul. Sienkiewicza nr 3  
90-904 Łódź-4 Skł. 92

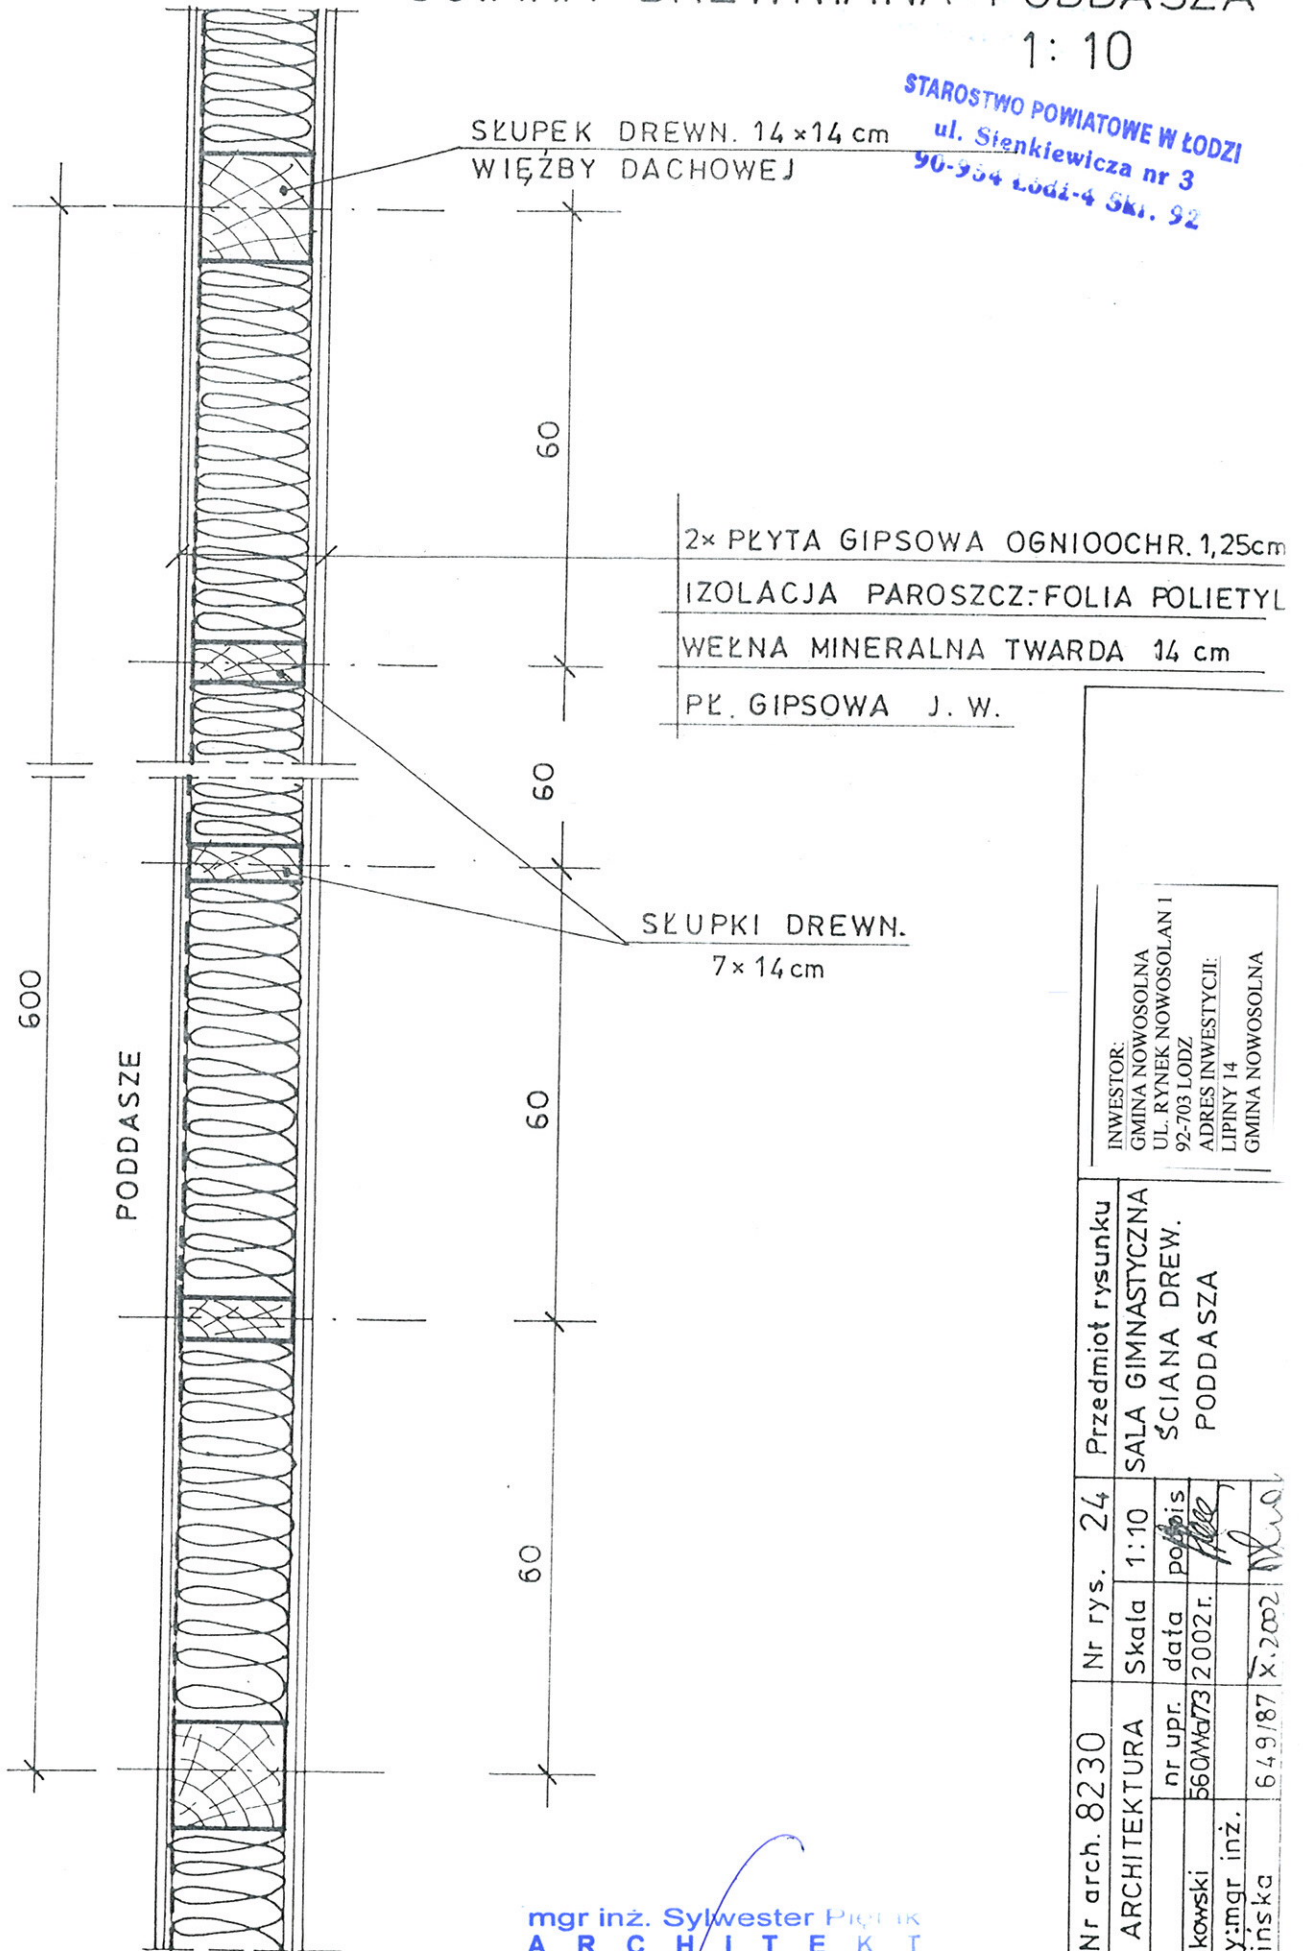

mgr inż. Sylwester Piętań  
**ARCHITEKT**  
upr. bud. nr MA/014/07  
do projektowania bez ograniczeń  
w specjalności architektonicznej

INWESTOR:  
GMINA NOWOSOLNA  
UL. RYNEK NOWOSOLAN I  
92-703 ŁÓDŹ  
ADRES INWESTYCJI:  
LIPINY 14  
GMINA NOWOSOLNA

3-2065	Nr arch. 8230	Nr rys. 24	Przedmiot rysunku
scjalność	ARCHITEKTURA	Skala 1:10	SALA GIMNASTYCZNA
ojektant:	nr upr.	data podpis	ŚCIANA DREW.
r inż. A. Bonkowski	560/Ma/73	2002 r.	PODDASZA
rawdźający: mgr inż.	649/87	8.2002	
ch. D. Kamińska			