


# DETAL OSŁONY GRZEJNIKA 1:5

STAROSTWO POWIATOWE W ŁODZI  
ul. Sienkiewicza nr 3  
90-954 Łódź-4 Skr. 92

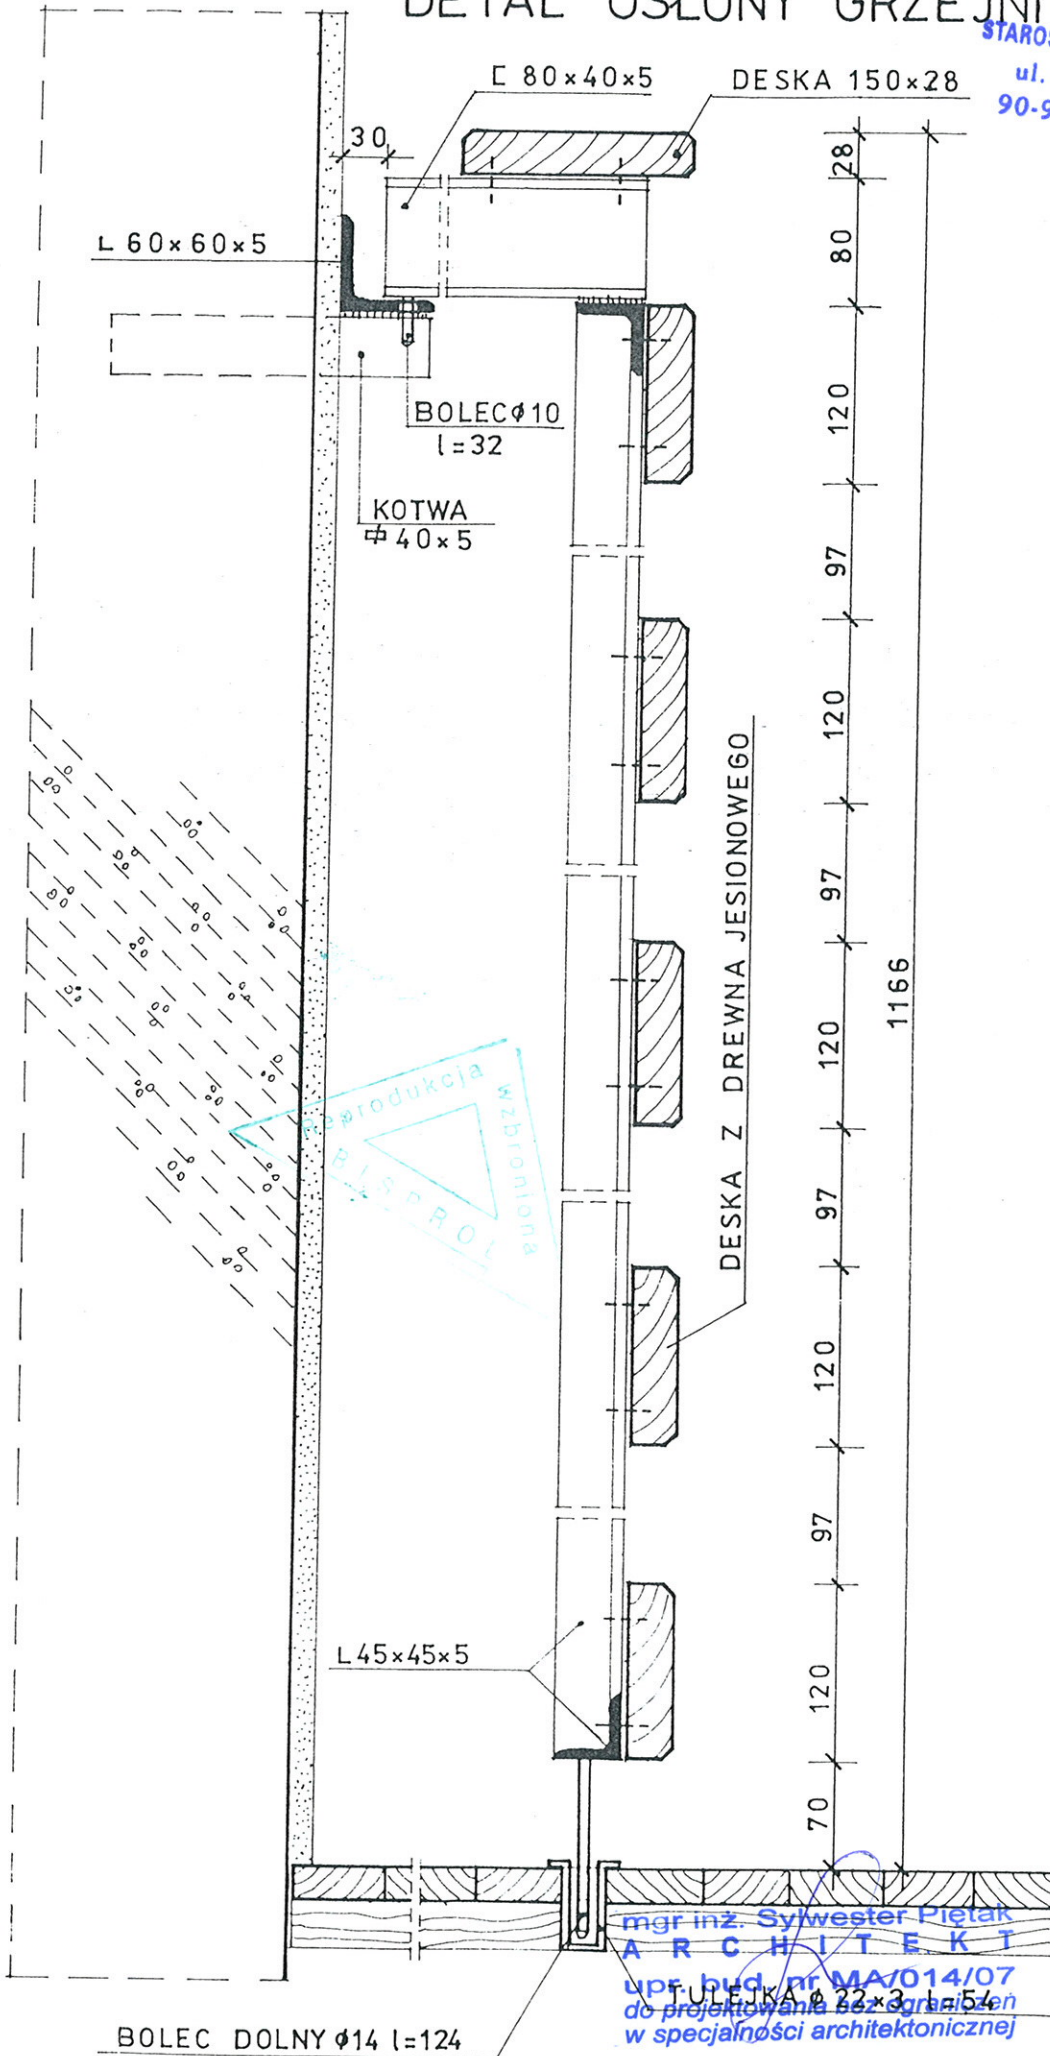

WB-2065	Nr arch. 8230	ARCHITEKTURA	nr upr. 560Ma/73	2002 r.	data podpis	1:5	Nr rys. 26	Przedmiot rysunku SALA GIMNASTYCZNA	INWESTOR: GMINA NOWOSOLNA UL. RYNEK NOWOSOLAN 1 92-703 ŁÓDŹ ADRES INWESTYCJI: LIPINY 14 GMINA NOWOSOLNA
Specjalność		Projektant :		Sprawdzający: mgr inż.		arch. D. Kamińska			