


MARKI M-2 DO MOCOWANIA DRĄŻKA
GIMNASTYCZNEGO/DOTYCZY SŁUPÓW
S-2 W OSIACH A-4, A-5.

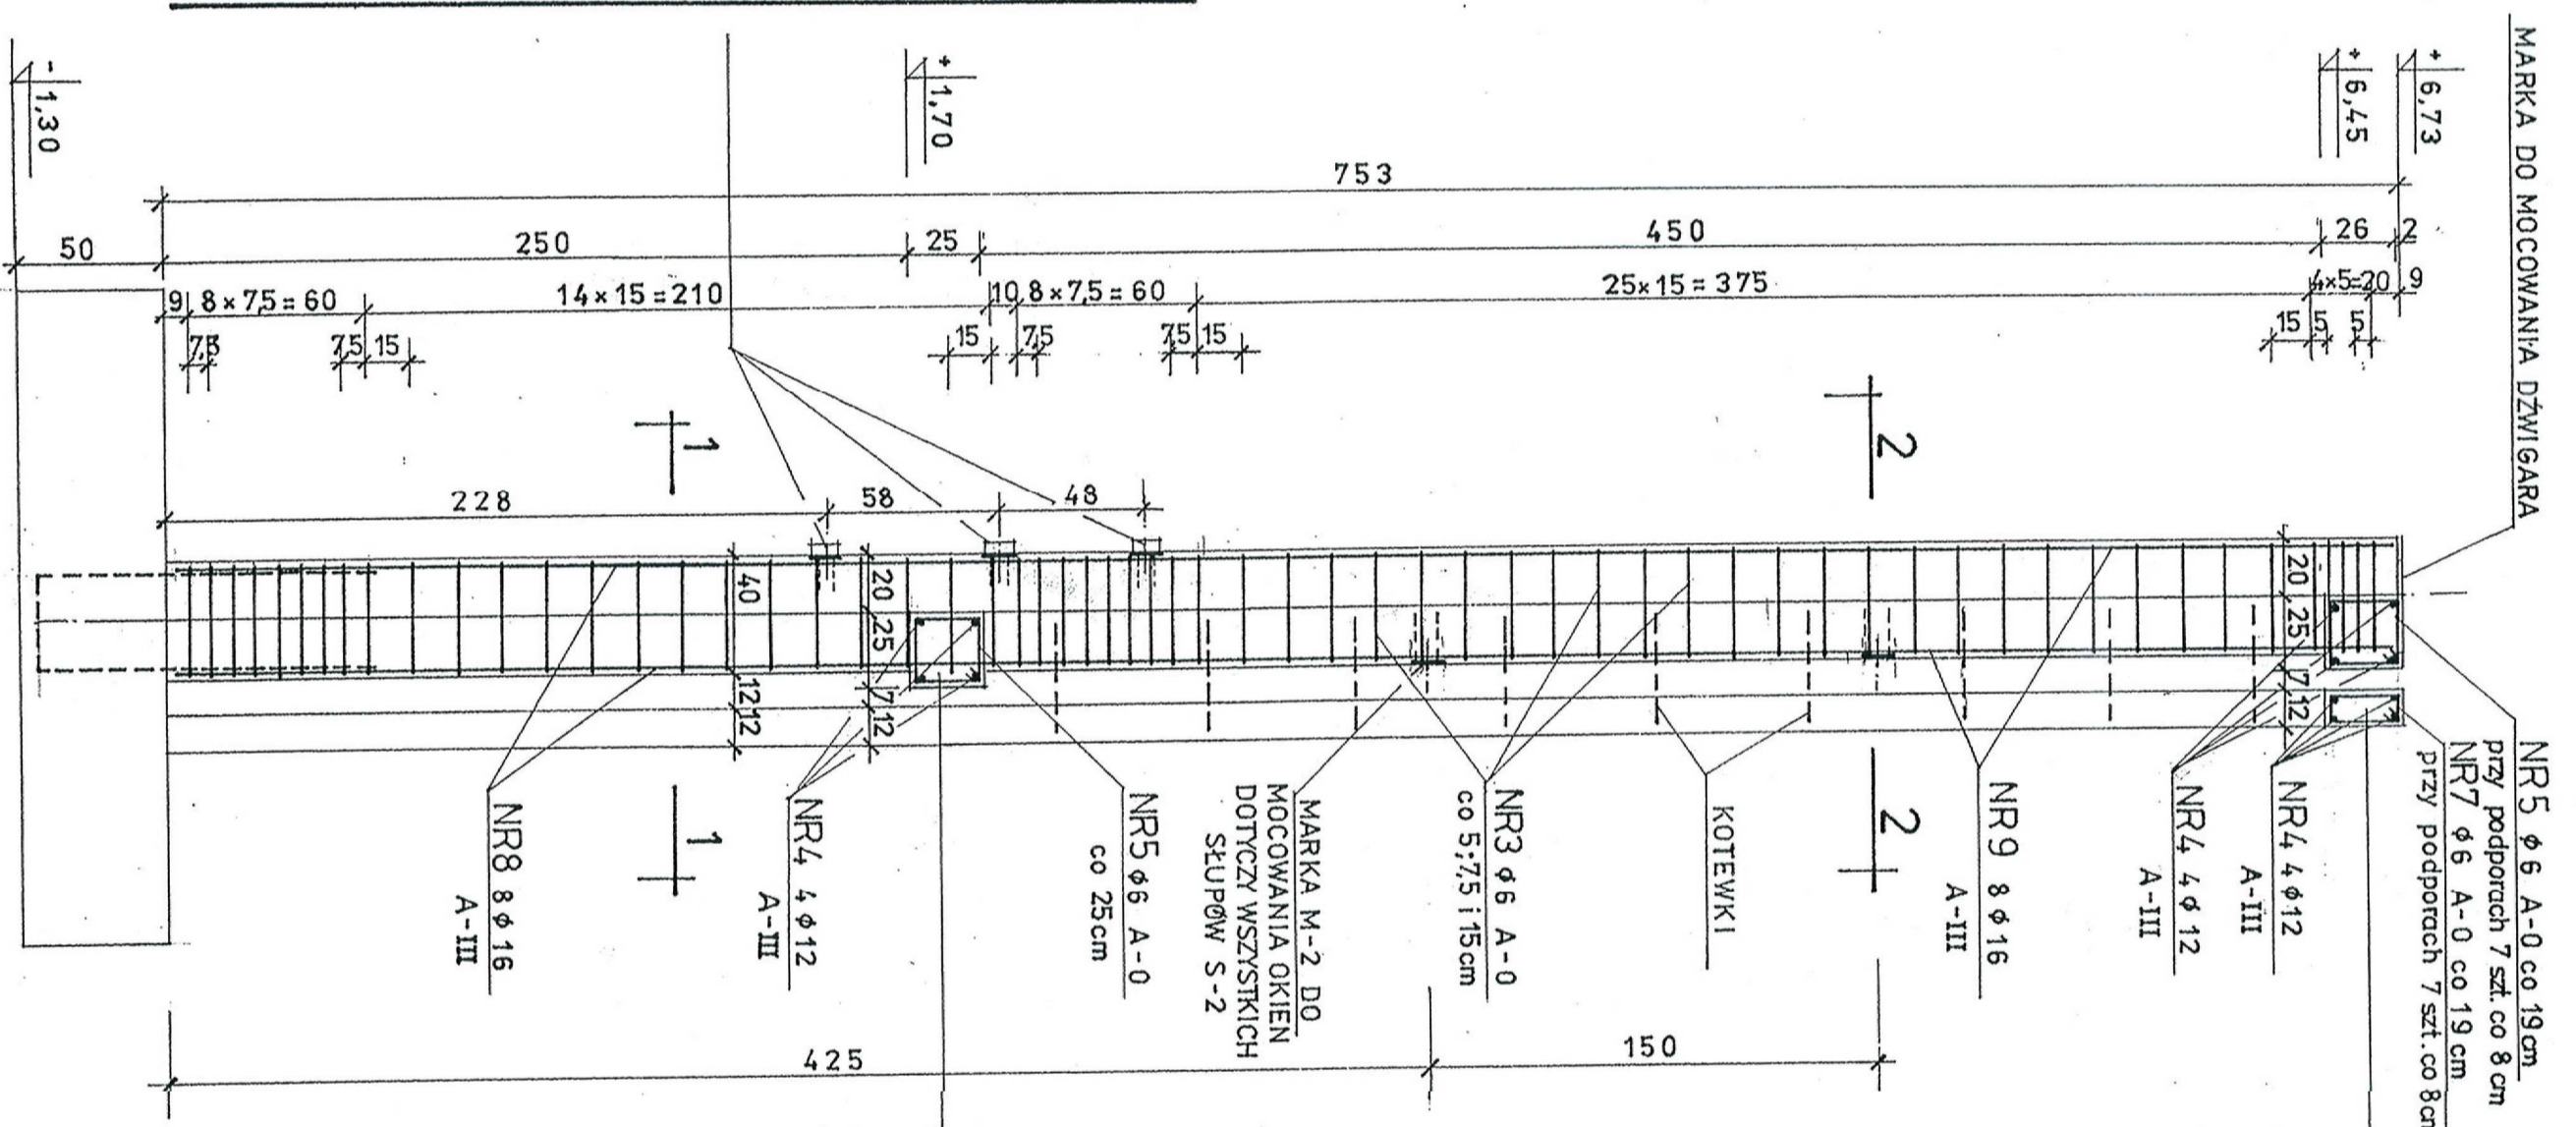


WIENIEC
W-1

Poz. 21 SŁUP S-2


Poz. 22 WIENIEC W-1

RYGIEL R-1

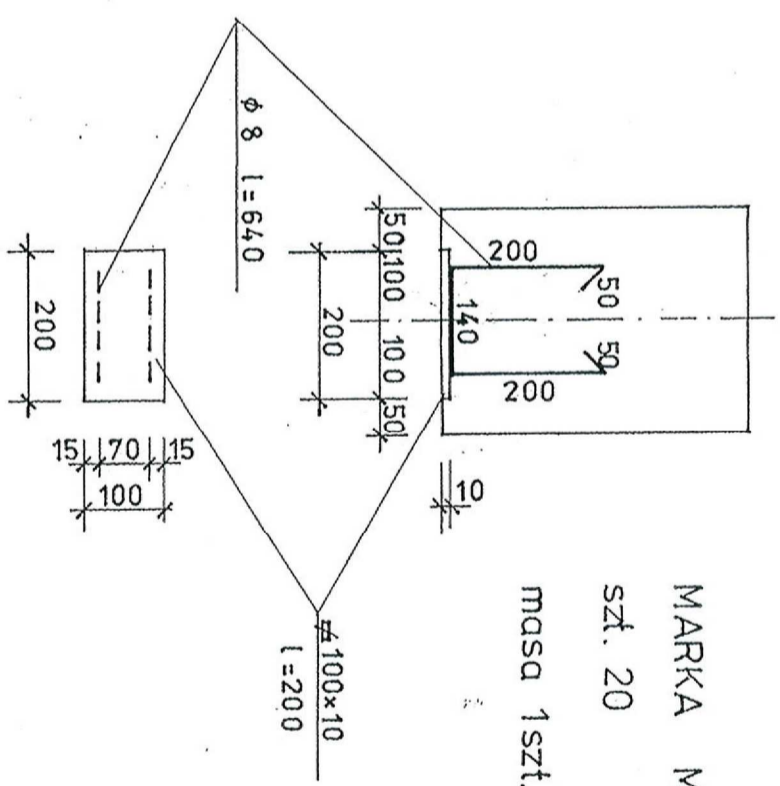

szk. 20
masa 1 szt. G=2,08 kg

STAROSTWO POWIATOWE W ŁODZI
ul. Sienkiewicza nr 3
90-954 Łódź-4 Str. 92
MARKA M-2 1:10

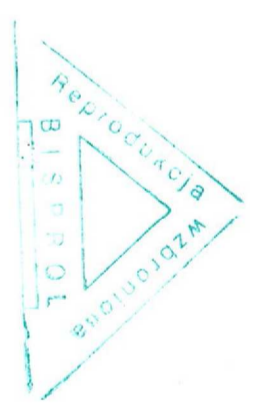

BETON B-20
STAL A-0 S10S
A-III 34GS

**CZWARTEY
EGZEMPLARZ**

mgr inż. Sylwester Piętał
A R C H I T E K T
upr. bud. nr WAO/014/07
do projektowania bez ograniczeń
w specjalności architektonicznej

inż. Jacek Piętał
Uprawnienia do projektowania
w specjalności konstrukcyjnej
nr upr. WAO/014/07
14.07.2007

WB-2065	Nr arch. 8230	Nr. rys. 33	Przedmiot rysunku	INWESTOR: GMINA NOWOSOLNA UL. RYNEK NOWOSOLAN 1 92-703 ŁÓDŹ ADRES INWESTYCJI: LIPINY 14 GMINA NOWOSOLNA
Specjalność	KONSTRUKCJA	Skala 1:25	SALA GIMNASTYCZNA	
Projektant	nr. upr. data podpis		SŁUP S-2	
Sprawdzający	nr. upr. data podpis		WIENIEC W-1	
inż. W. Wojciechowski	803/72			