SCHODY WEWNĘTRZNE PO.4.0 1:25

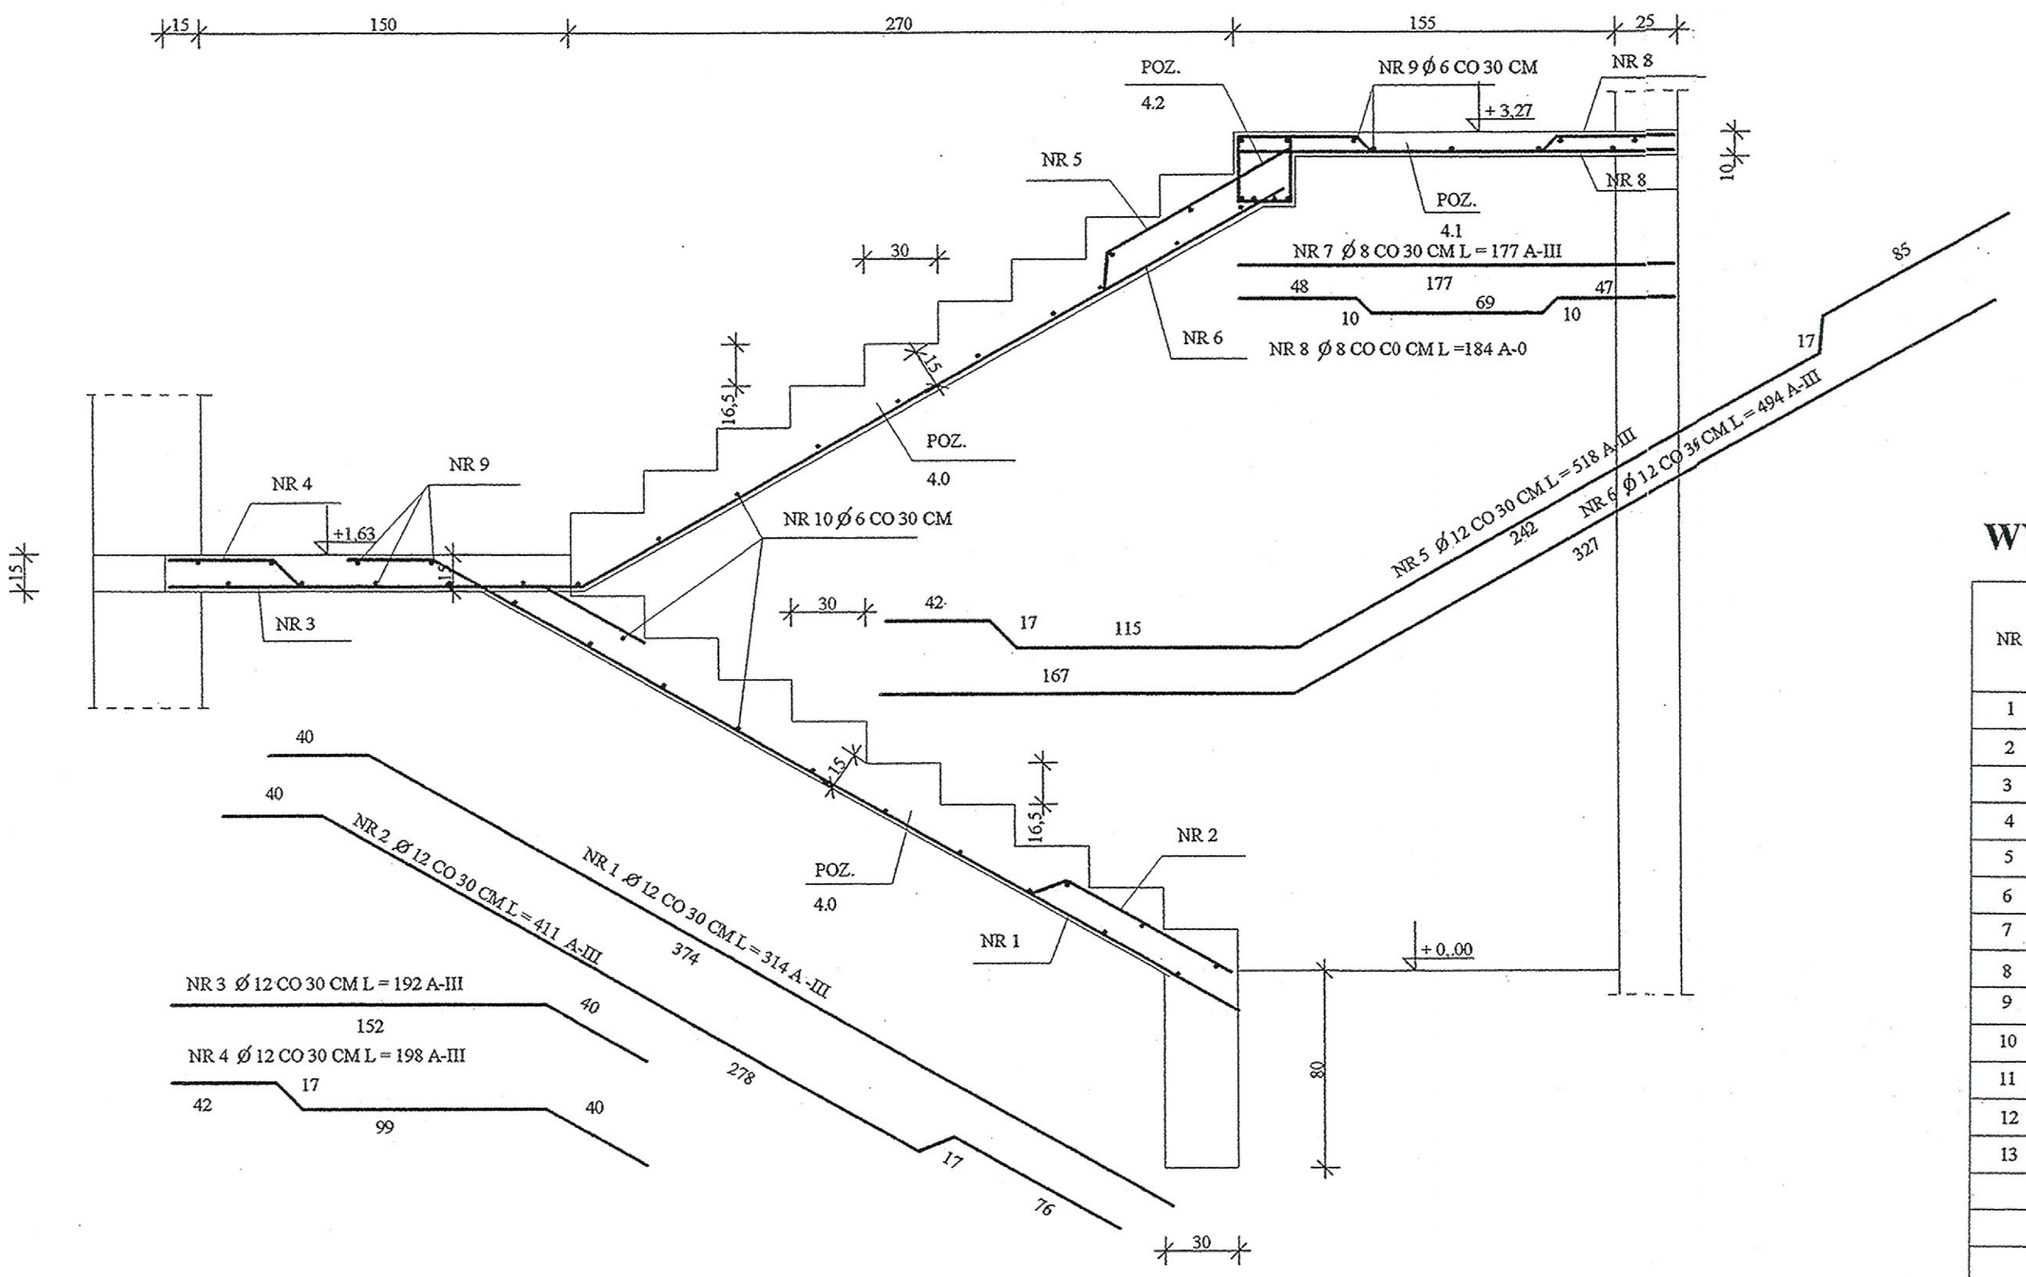

BELKA PODESTOWA SZT.1 1 :25 POZ. 4.2

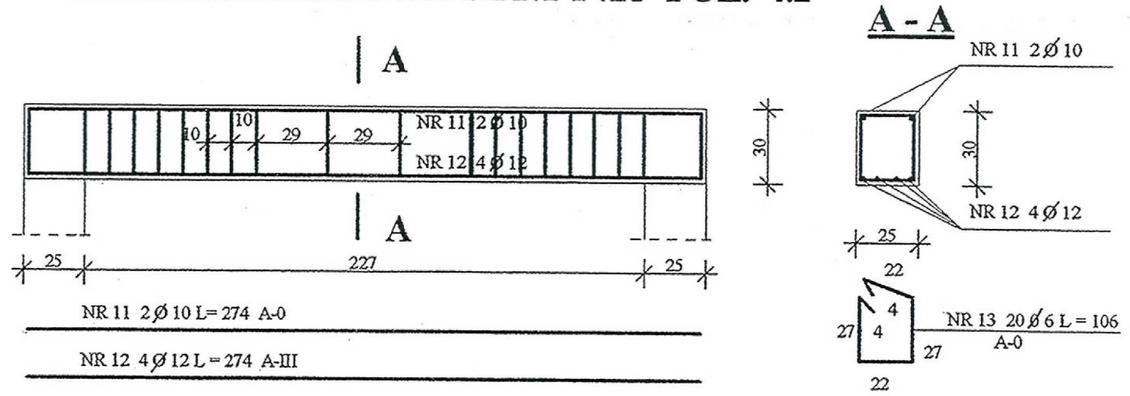

WYKAZ STALI

NR	Ø	ILOŚĆ SZTUK W ELEM.	ILOŚĆ SZTUK ELEM.	ILOŚĆ SZTUK RAZEM	DŁUG. PRĘTA	DŁUGOŚĆ ŁĄCZNA A-0 Ø 6	DŁUGOŚĆ ŁĄCZNA A-0 Ø 10	DŁUGOŚĆ ŁĄCZNA A-III Ø 8	DŁUGOŚĆ ŁĄCZNA A-III Ø 12
1	12	5	1	5	314				15.7
2	12	4	1	4	411				16,4
3	12	5	1	5	192				9,6
4	12	4	1	4	198				7,9
5	12	5	1	5	518				25,9
6	12	4	1	4	494				19,8
7	8	9	1	9	177			15,9	
8	8	8	1	8	184			14,7	
9	6	18	1	18	250	36,1			
10	6	26	1	26	123	260,6			
11	10	2	1	2	274		5,5		
12	12	4	1	4	274				10,9
13	6	20	1	20	106	21,2			
DŁUGOŚĆ ŁĄCZNA MB						317,9	5,5	30,6	74,1
CIĘŻAR 1MB						0,222	0,617	0,395	0,888
CIĘŻAR RAZEM						70,6	3,4	12,1	65,8
CIĘŻAR OGÓŁEM						151,9			

CZWARTY EGZEMPLARZ

STAROSTWO POWIATOWE W ŁODZI
ul. Sienkiewicza nr 3
90-954 Łódź-4 Skr. 92

BETON B-15
STAL A-III, A-0

INWESTOR:
GMINA NOWOSOLNA
UL. RYNEK NOWOSOLAN 1
92-703 LODZ
ADRES INWESTYCJI:
LIPINY 14
GMINA NOWOSOLNA

inż. Jacek Piotrzyk
Uprawnienia do projektowania bez ograniczenia w specjalności konstrukcyjno-budowlanej
nr upr MAZ/0[illegible]/90
MAZ/0[illegible]/90

WB-2065	NR.ARCH. 8230	NR.RYS. 38		PRZEDMIOT RYSUNKU	mgr inż. Sylwester Piętak A R C H I T E K T upr. bud. nr MA/014/07 do projektowania bez ograniczeń w specjalności architektonicznej
SPECJALNOŚĆ:	KONSTRUKCJA	SKALA	1 : 25	SALA GIMNASTYCZNA SCHODY WEWNĘTRZNE	
PROJEKTANT :	NR.UPR.	DATA	PODPIS		
MGR INŻ. A.BOŃKOWSKI	560/Wa/73	2002			
SPRAWDZAJĄCY :	NR.UPR.	DATA	PODPIS		
INŻ. W WOJCIECHOWSKI	803/72	2002			