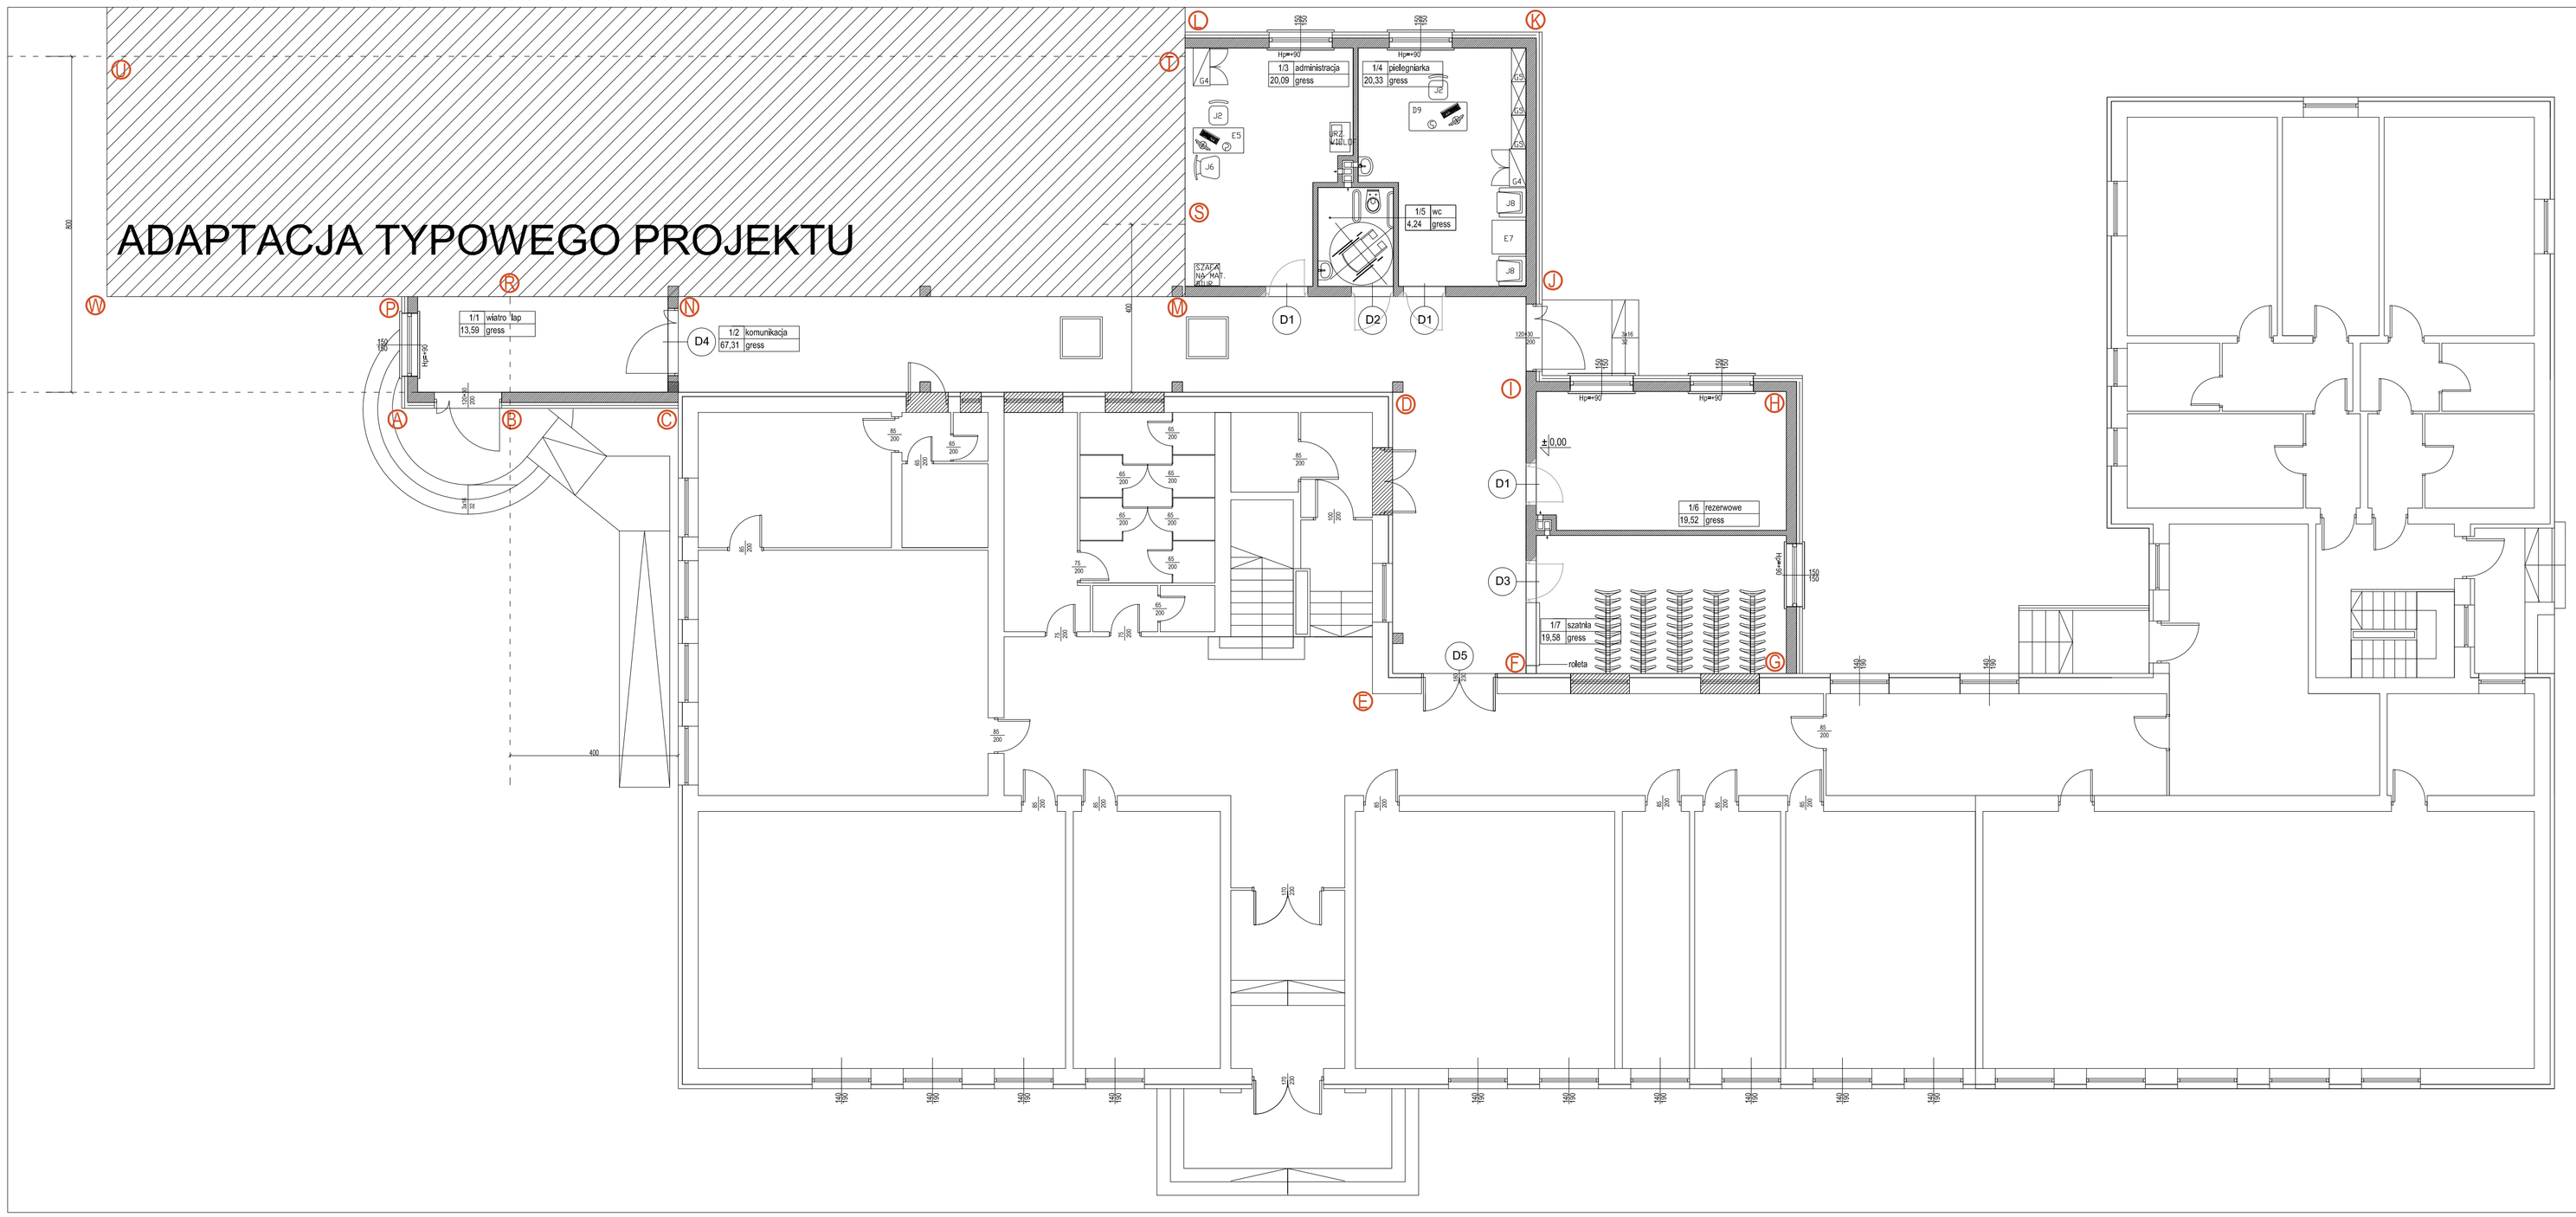

ORIENTACJA

1. budynek istniejacy
2. projekt typowy
3. projektowany łącznik

N

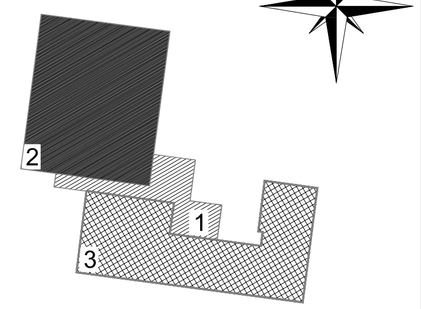

Przedsiębiorstwo "EMBI-INWEST"
Biwojno Marek
26-600 Radom, ul. Ptasia 14
tel. 48/383 66 90

Obiekt:
Szkoła Podstawowa w Lipinach

Inwestor-Zlecenlodawca:
Urząd Gminy Nowosolna

Branża:	Architektura	Uprawnienia:	Podpis:
Projektował:	mgr inż. arch. Sylwester Piętak	MA 014 / 07	
Sprawdził:			
Opracował:	mgr inż. arch. Emilia Skwira		

Rysunek:
RZUT PARTERU - TECHNOLOGIA

Faza:	PROJ. BUOWLANY	Data:	08/2009	Skala:	1:100

Projekt ten jest chroniony prawem autorskim.
Kopiowanie i zmiany mogą być dokonywane jedynie
za zgodą autorów.

Nr rys.:
09A