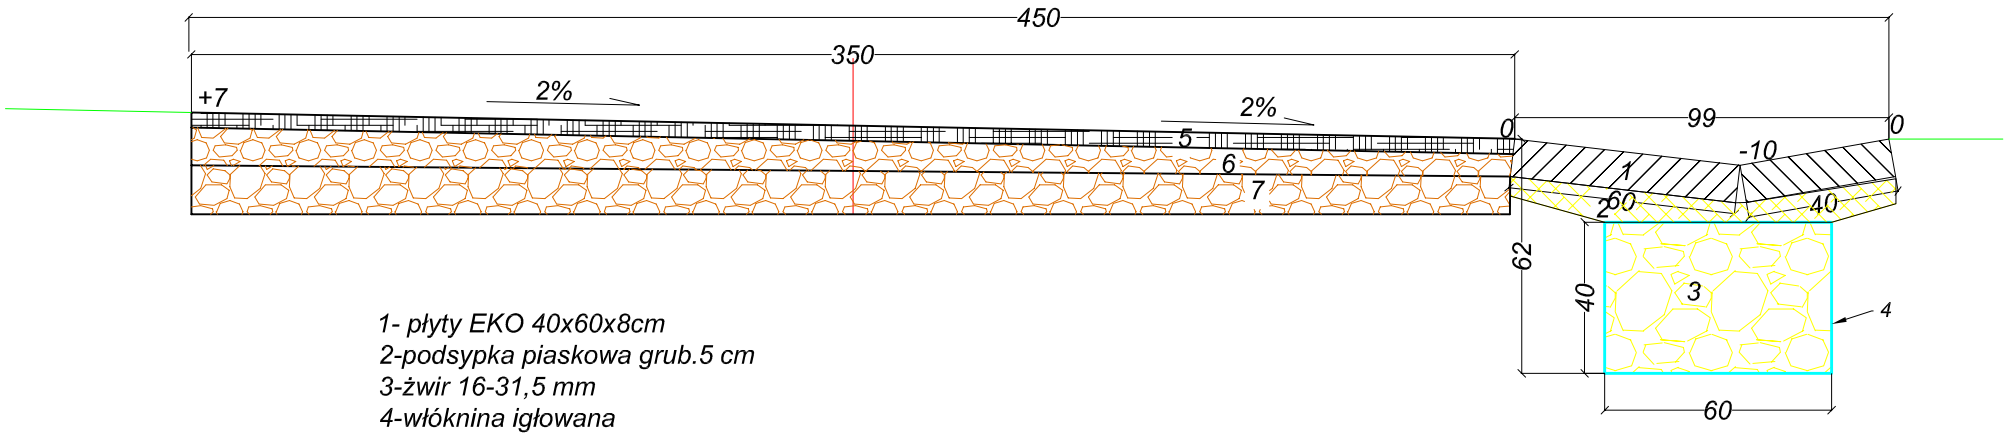

1- płyty EKO 40x60x8cm
2-podsypka piaskowa grub.5 cm
3-żwir 16-31,5 mm
4-włóknina igłowana
5-warstwa ścieralna z asfaltobetonu grub. 4 cm
6- warstwa wyrównawcza z kruszywa łamanego 4-31,5mm o średn. grub. 10 cm zaklinowana asfaltobetonem w ilości 50kg/m2
7- istniejąca podbudowa z kruszywa o zmiennej grubości

Uwaga:
Na zjazdach gospodarczych nie nalezy wykonywać ścieków z płyt EKO a jedynie dren francuski

"DROGMAR" spółka z o.o. tel.(042) 687 33 49 tel/fax(042) 687 62 48 e-mail:drogmar@wp.pl
94-104 Łódź
ul. Obywatelska 137

Obiekt:	Projekt remontu drogi gminnej w miejscowości Plichtów dz. nr 192/11 i 192/12	
Inwestor:	Urząd Gminy w Nowosolnej	Data: 06. 2011
		Umowa:7011.14.11
Rysunek:	Przekrój konstrukcyjny i normalny	Nr rysunku:3
Projektował:	mgr inż. Sławomir Burzyński upr. bud. nr 131/74 WZDP W-wa	
Współpraca:	tech. Dariusz Furmańczyk upr. bud. nr 109/97/WMŁ	
Sprawdził:	mgr inż. Marian Rajsman upr. bud. nr 211/74 WZDP W-wa	