



Odcinek od km 0+000 do km 0+300 i od km 0+473 do km 0+566

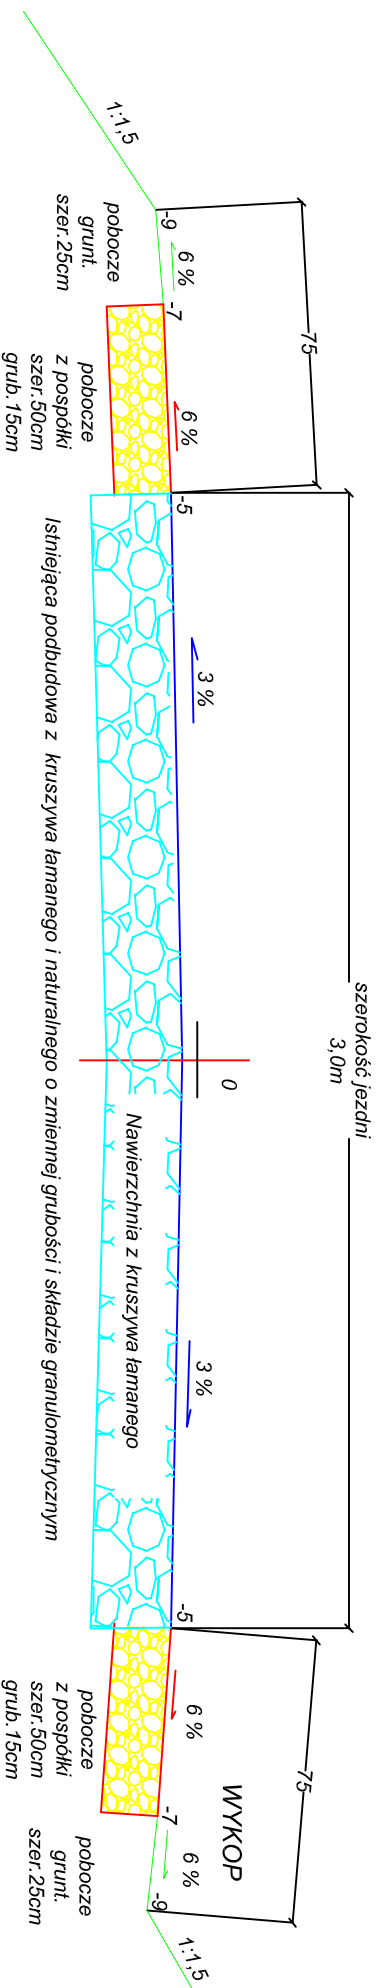

Projektowany remont nawierzchni:
Nawierzchnia z kruszywa łamanego 4-31, 5mm grub. 20 cm z zamiatowaniem

Odcinek od km 0+300 do km 0+473 i od km 0+566 do km 0+635

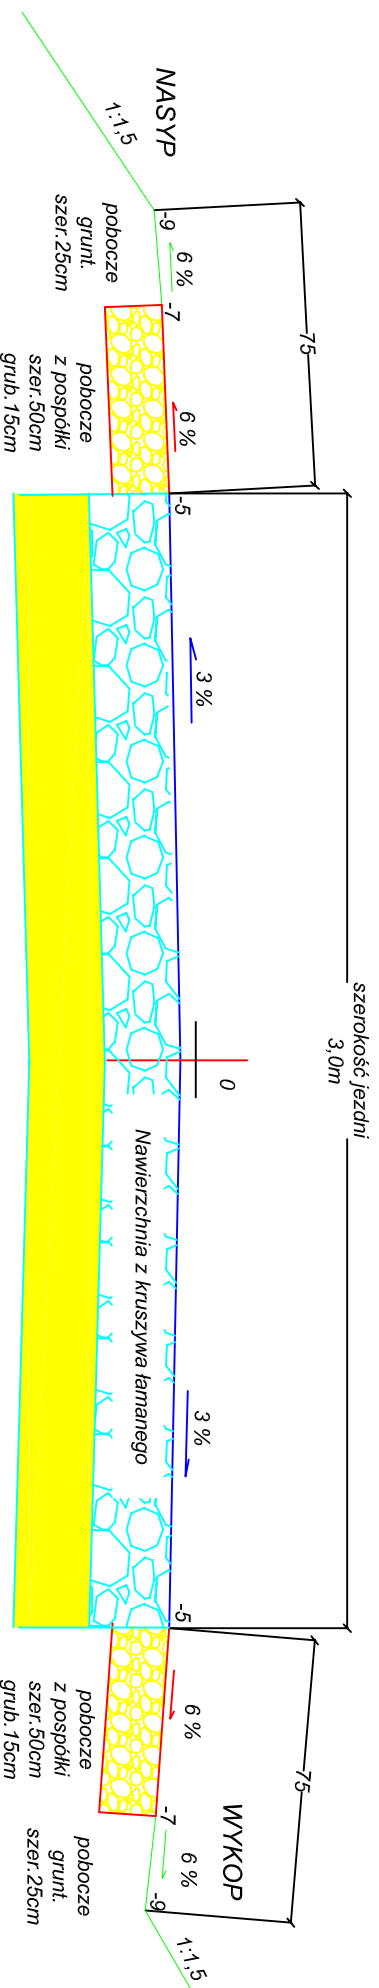

Projektowany remont nawierzchni:
Nawierzchnia z kruszywa łamanego 4-31, 5mm grub. 20 cm z zamiatowaniem
warstwa odcinająca z piasku grub. 20cm

"DROGMAR" spółka z o.o. 94-104 Łódź ul. Obywatelska 137		tel./042) 687 33 49 tel/fax/042) 687 02 48 e-mail: drogmar@wp.pl	
Objekt: Projekt remontu drogi gminnej Byiszewy - Żabieniec			
Inwestor: Gmina Nowosólna Łódź, ul. Rynek 1		Data: 05. 2011 Umowa : 7011/1/2011	
Rysunek: Przekroje normalne i konstrukcyjne		Nr rysunku: 2	
Projektował:	mgr inż. Sławomir Burzyński upr. bud. nr 131/7/4 WZDP W-wa		
Współpracował:	tech. Dariusz Furmanczyk upr. bud. nr 109/97/MWk		
Sprawdził:	mgr inż. Marjan Rajzman upr. bud. nr 211/7/4 WZDP W-wa		