


Przekrój normalny rozwiązania odwodnienia powierzchniowego parkingu skala 1 : 50

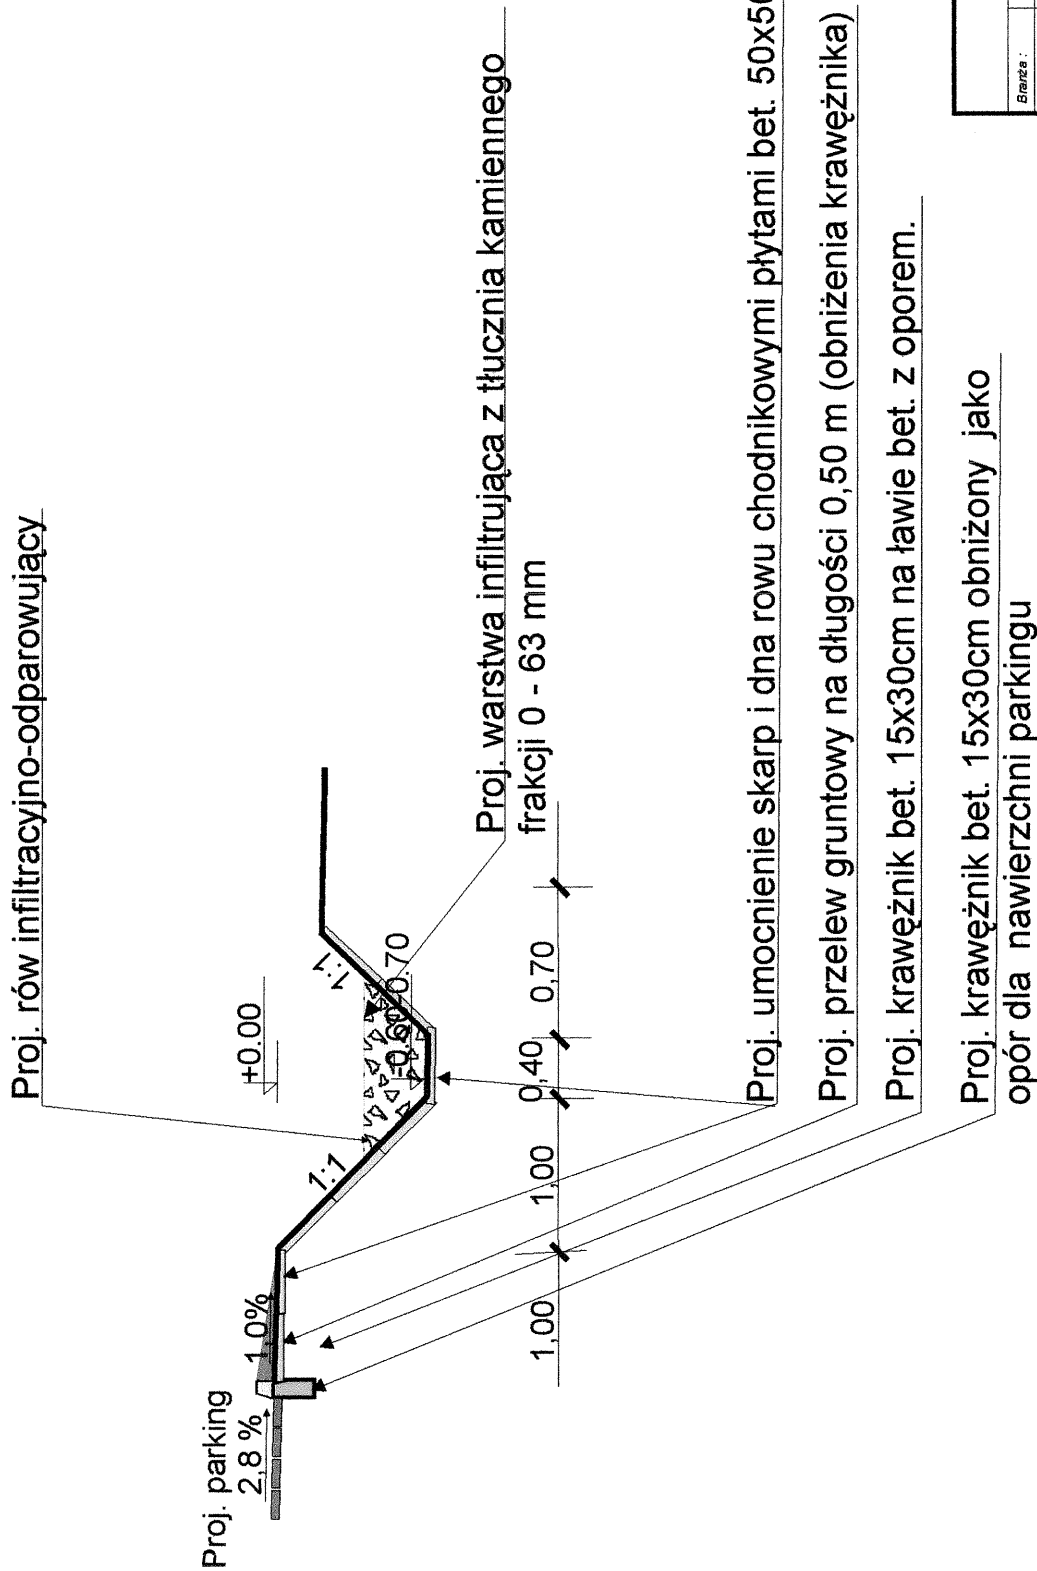

STAROSTWO POWIATOWE W ŁODZI

ul. Sienkiewicza nr 3
90-954 Łódź-4 Skr. 2

Inwestor : Urząd Gminy w Nowostonej		Skala :	1:50
Branaż :	drogowa	Temat :	konstrukcja projektowanego rowu
Projektant :	Jarosław Graczyk	Nr rys :	4
Uprawnienie :	GP.V.1342/14892	Data :	wrzesień 2009
Sprawdził :			