


PROFIL PODŁUŻNY

D - 1

SKALA 1: $\frac{50}{500}$

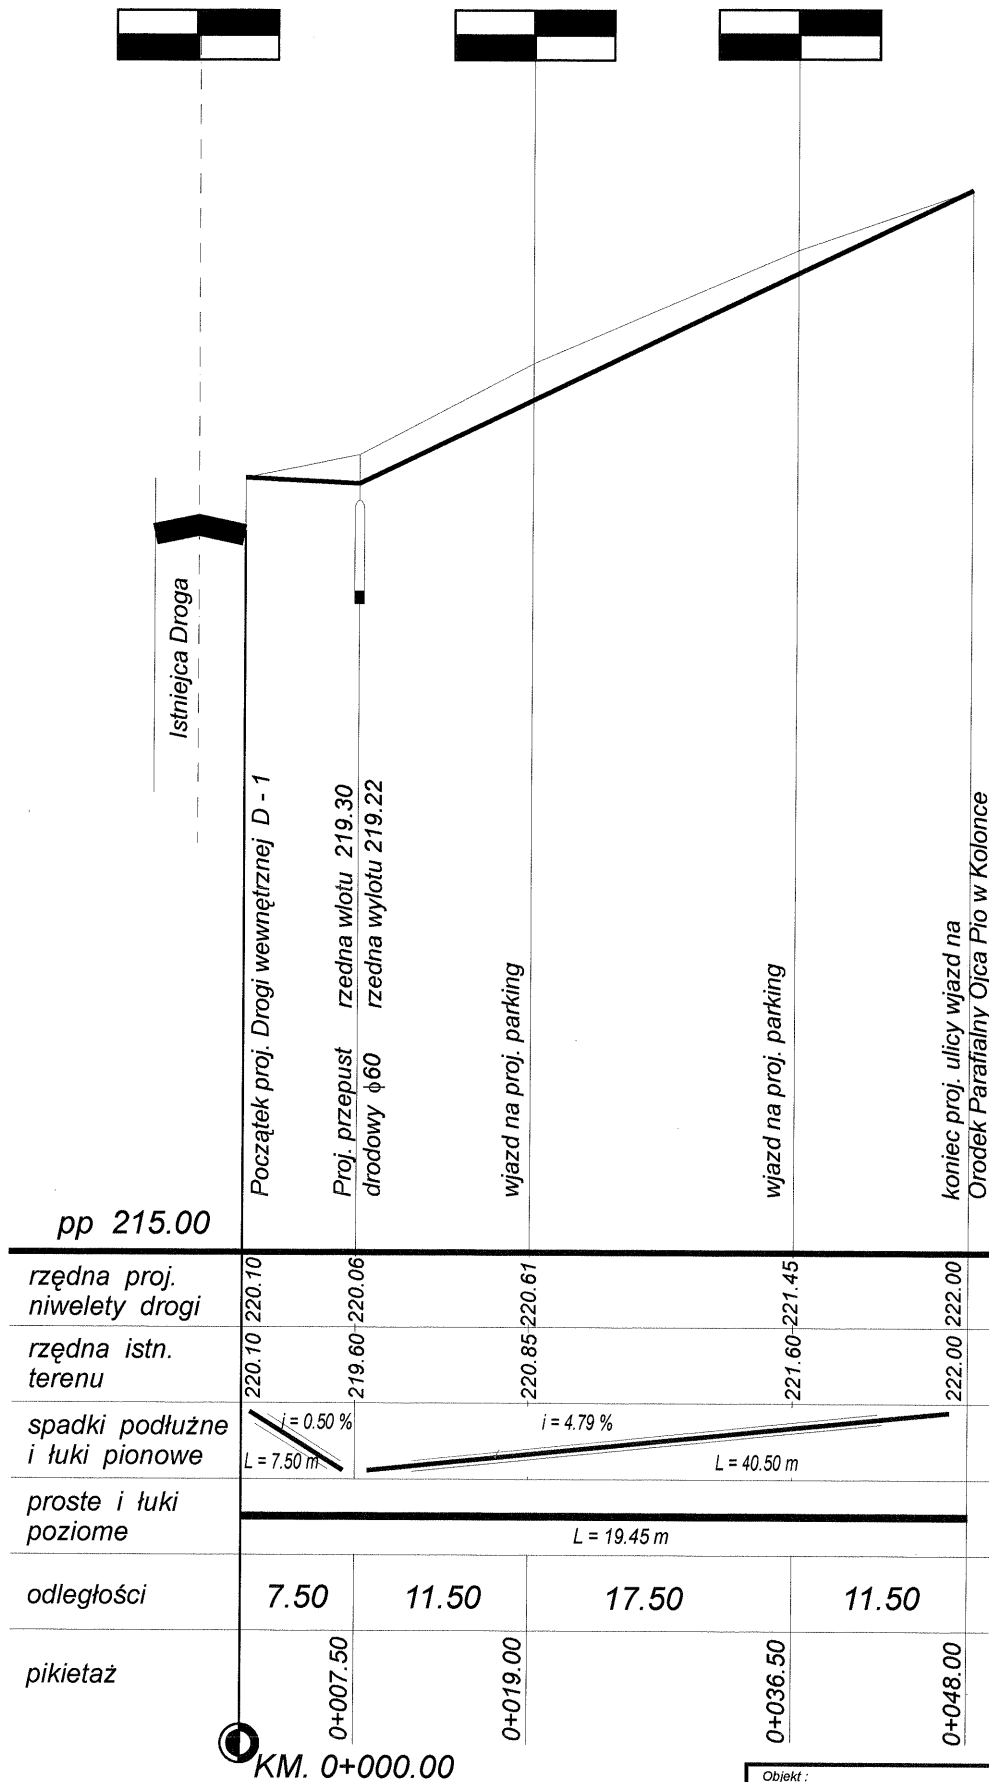

Objekt :		Urząd Gminy w Nowosłonej
Branża :	drogowa	Skala :
Temat :	Przekrój podłużny	1: $\frac{50}{500}$
Projektant :	Jarosław Graczyk	Nr rys :
Uprawnienia :	GPI.V.7342/146/92	2
Sprawdził :		Data:
		grudzień 2008