



PROFIL PODŁUŻNY

D - 2

SKALA 1: $\frac{50}{500}$

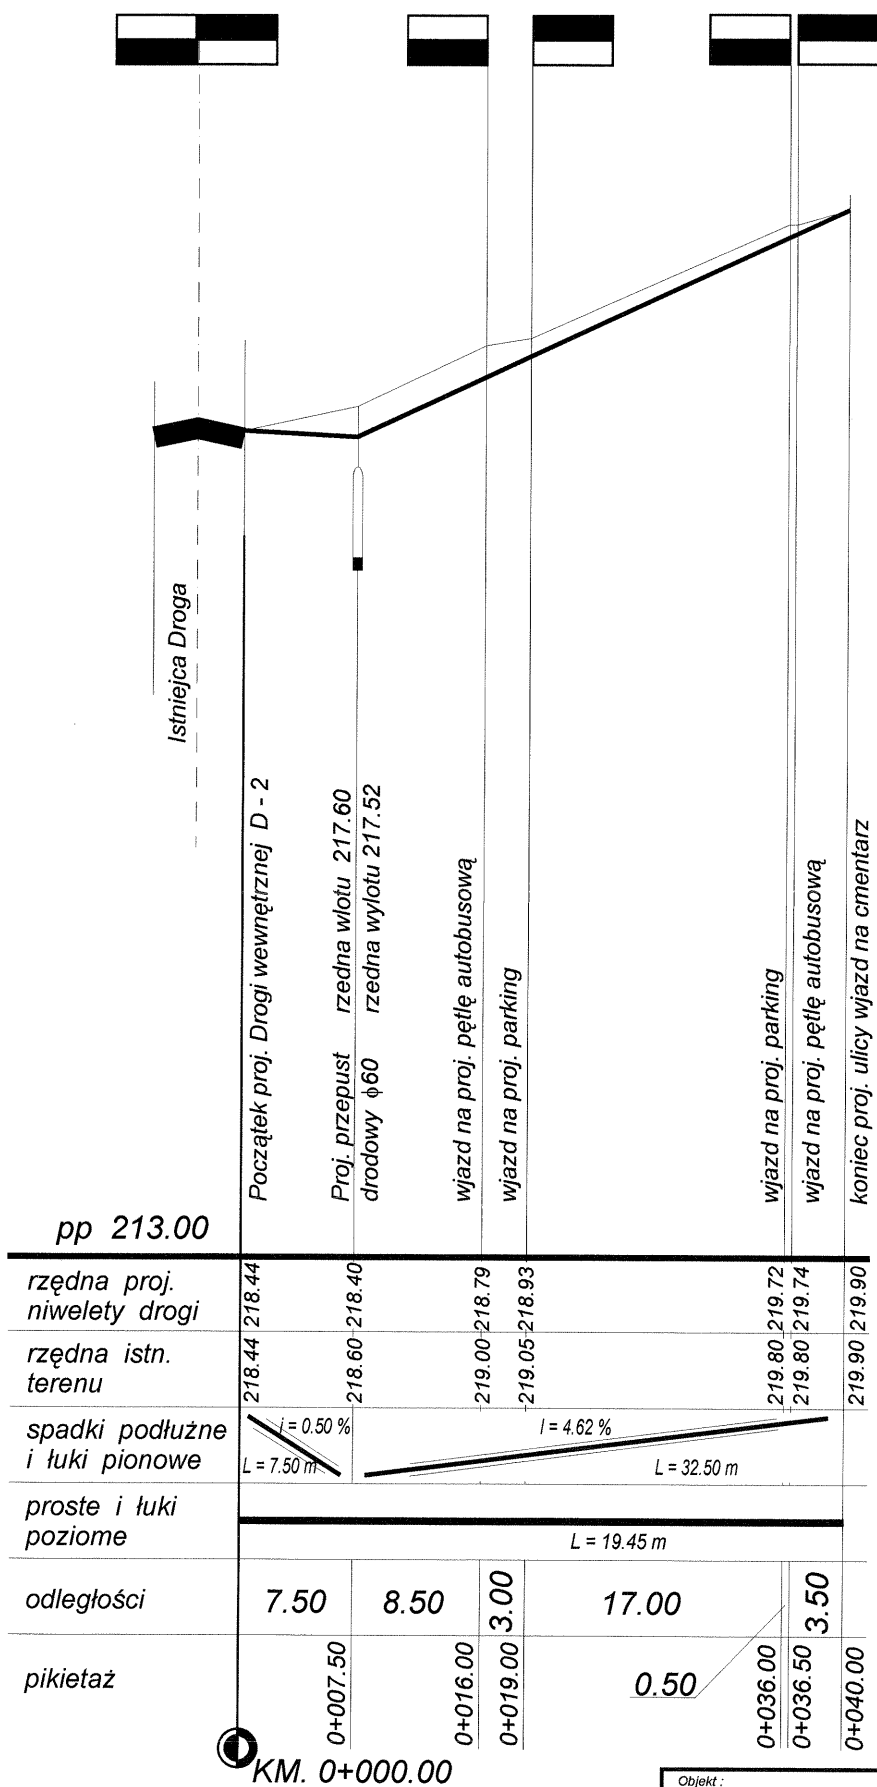

● KM. 0+000.00

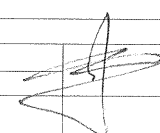Objekt :		Urząd Gminy w Nowosłonej	
Branża :	drogowa	Skala :	1: $\frac{50}{500}$
Temat :	Przekrój podłużny	Nr rys. :	2a
Projektant :	Jarosław Graczyk	Data :	grudzień 2008
Uprawnienia :	GPIV.7342/146/92		
Sprawdził :			