


PRZEKRÓJ KONSTRUKCYJNY NAWIERZCHNI DRÓG WEWNĘTRZNYCH

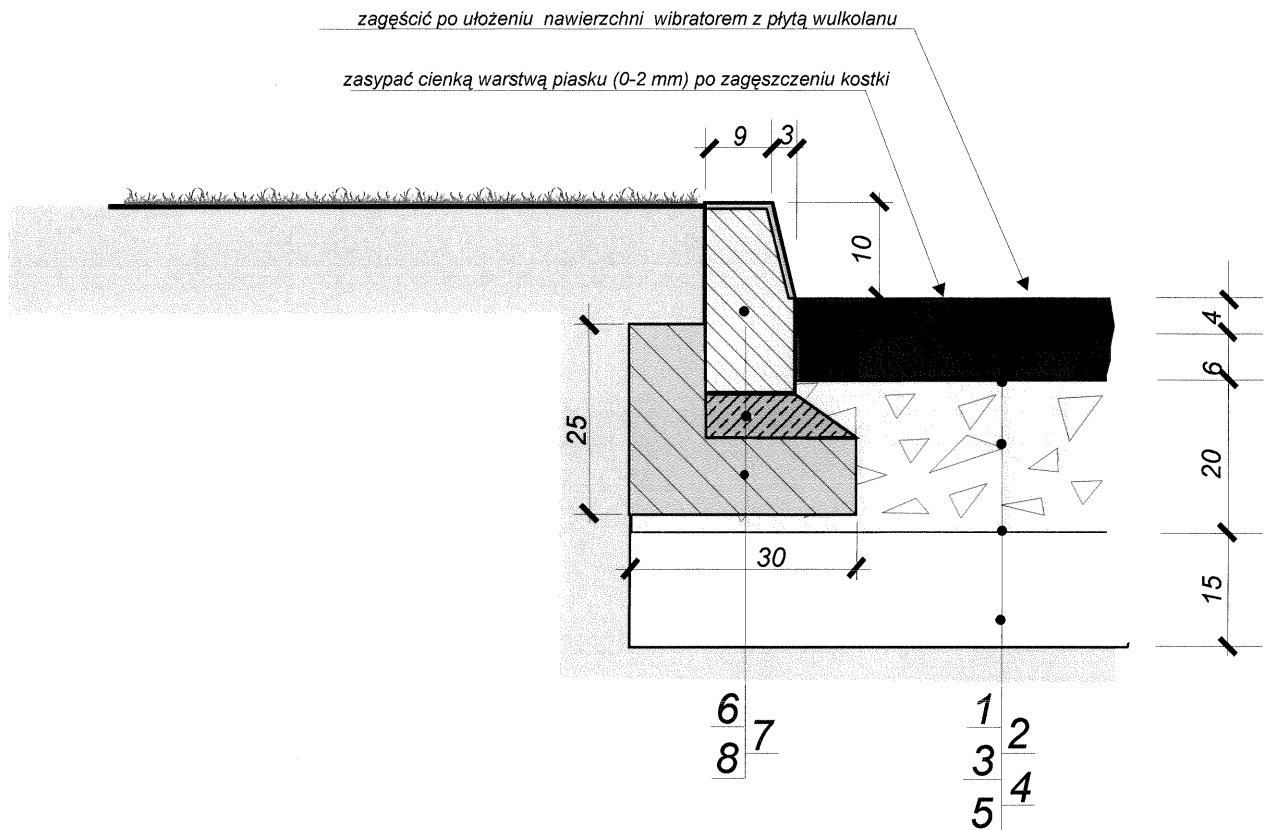

Oznaczenia:

1. Warstwa ścieralna masa 0-12 grub. 5 cm
2. Podbudowa z bet. asf. 0-20 grub. 6 cm
3. Podbudowa z tłucznia (40-60 mm) grub. 20 cm
4. Warstwa odcinająca z gruntu przepuszczalnego (piaski drobnoziarniste) o WP > 25-35, grub. 15 cm
5. Grunt rodzimy
6. Krawężnik bet. Uliczny o wym 12 x 25 cm
7. Warstwa z bet kl. B-10 grub. 10 cm
8. Ława bet. Z oporem o wym. 25 cm x 30 cm z bet. Kl. B-10

UWAGA: wymiary podano w cm

Inwestor : Urząd Gminy w Nowosłonej		Skala : 1:10
Branża :	drogowa	Nr rys : 4a
Temat :	Przekrój konstrukcyjny nawierzchni	
Projektant :	Jarosław Graczyk	Data :
Uprawnienia :	GP.IV.7342/146/92	grudzień 2008
Sprawdził :		