


PRZEKRÓJ KONSTRUKCYJNY NAWIERZCHNI CHODNIKA

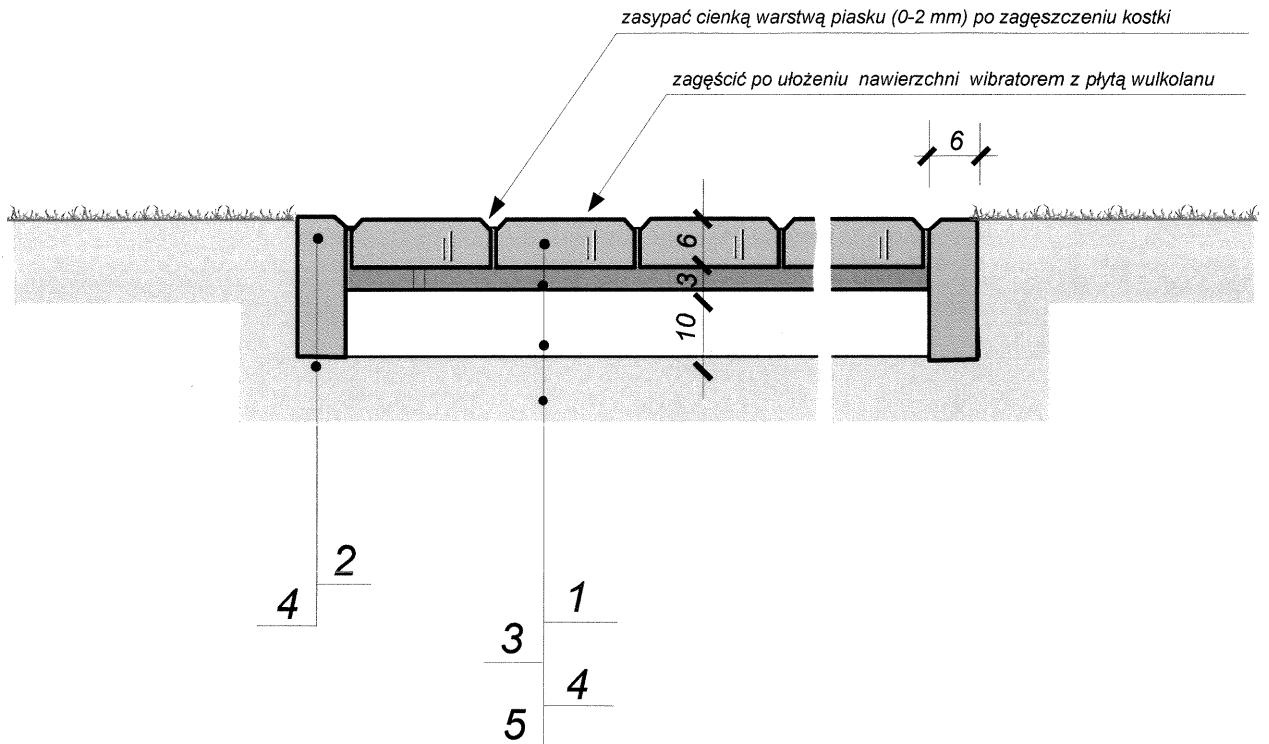

Oznaczenia:

1. Warstwa ścieralna z kostki betonowej barwionej typu "Polbruk" grub. 6 cm
2. Obrzeże betonowe barwione typu "Polbruk" o wym 6 x 20 cm
3. Podsypka cem. - piaskowa 1 : 4 grub. 4 cm
4. Warstwa odcinająca z gruntu przepuszczalnego (piaski drobnoziarniste) o WP > 25-35, grub. 10 cm
5. Grunt rodzimy

UWAGA: wymiary podano w cm

Inwestor : Urząd Gminy w Nowosłonej		
Branża :	drogowa	Skala : 1:10
Temat :	Przekrój konstrukcyjny chodnika	Nr rys : 4b
Projektant :	Jarosław Graczyk	Data:
Uprawnienia :	GPIV.7342/146/92	grudzień 2008
Sprawdził :		