


PRZEKRÓJ KONSTRUKCYJNY CHODNIKA

SKALA 1:10

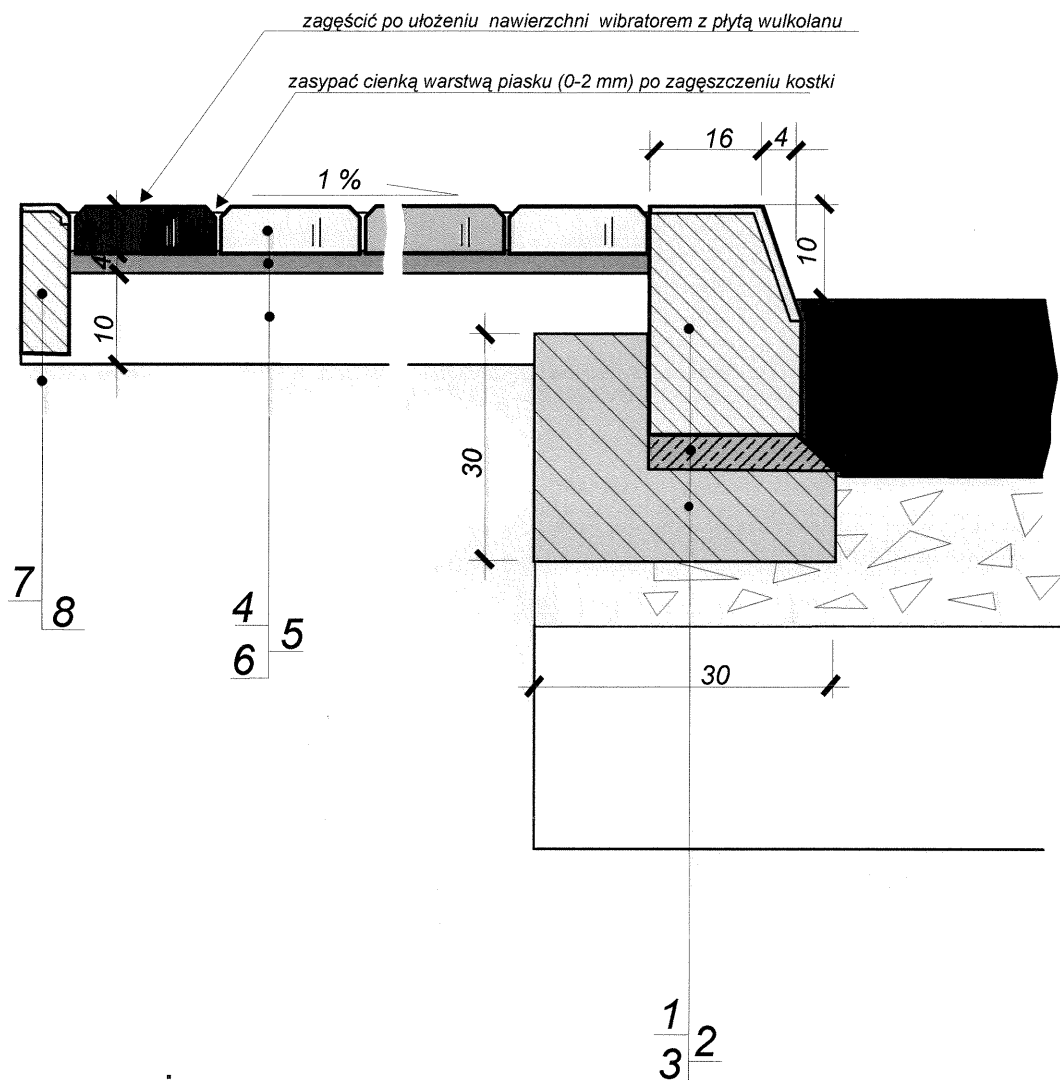

Oznaczenia:

1. Krawężnik bet. uliczny o wym. 20cm x 30 cm.
2. Podbudowa cem. - piaskowa 1 : 4 grub. 5 cm
3. Ława bet. z oporem o wym. 30 cm x 40 cm z bet. kl. B-10
4. Chodnik z kostki bet. barwionej typu "POLBRUK" grub. 6 cm
5. Podbudowa cem. - piaskowa 1 : 4 grub. 4 cm
6. Warstwa odcinająca z gruntu przepuszczalnego (piaski drobnoziarniste) o WP > 25 - 35, grub. 10 cm.
7. Obrzeże betonowe barwione o wymagany. 6 x 20 cm
8. Grunt rodzimy

Uwaga : wymiary podano w cm

	Inwestor : Urząd Gminy w Nowosolnej	
Branża :	drogowa	Stadium :
Temat :	Przekrój konstrukcyjny chodnika	P. T.
Projektant :	Jarosław Graczyk	Nr rys :
Uprawnienia :	GP.IV.7342/146/92	4c
Sprawdził :		Data:
		grudzień 2008