Odcinek 1 od km 0+000 do km 0+710,5

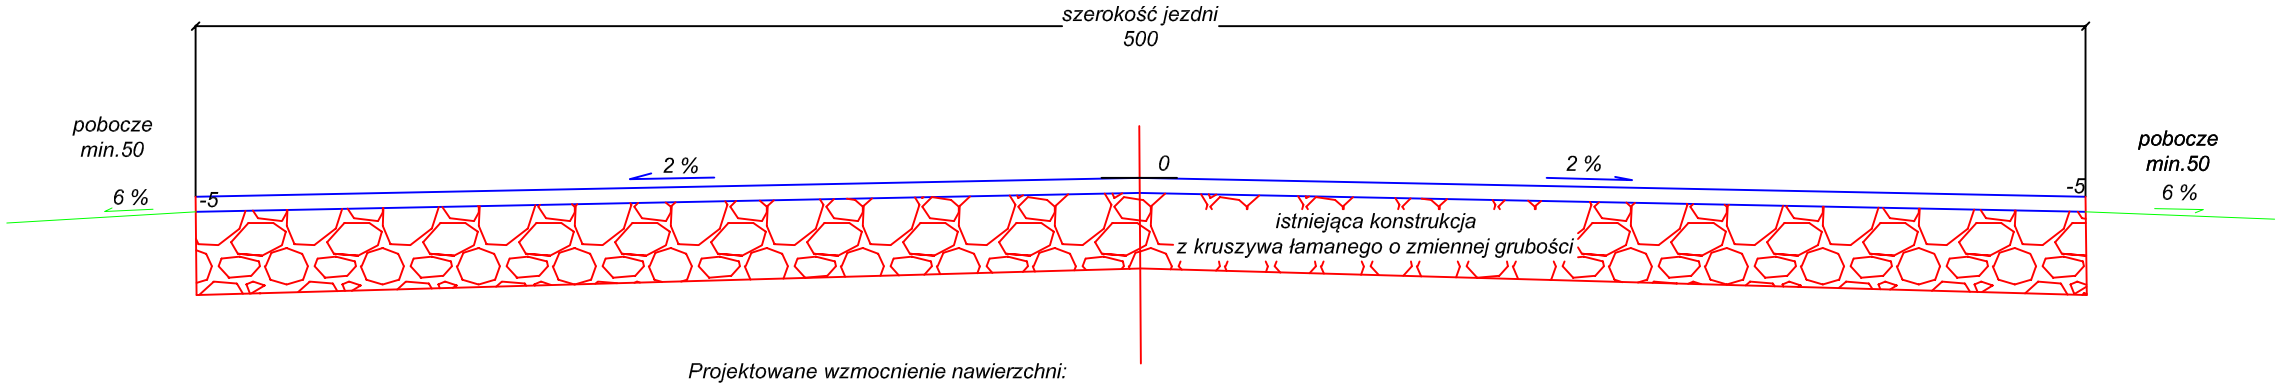

Projektowane wzmocnienie nawierzchni:
- wykonanie asfaltobetonowej warstwy wyrównawczej o zmiennej grubości
- wykonanie asfaltobetonowej warstwy ścieralnej grub. 4 cm

Odcinek 2 od km 0+000 do km 2+007

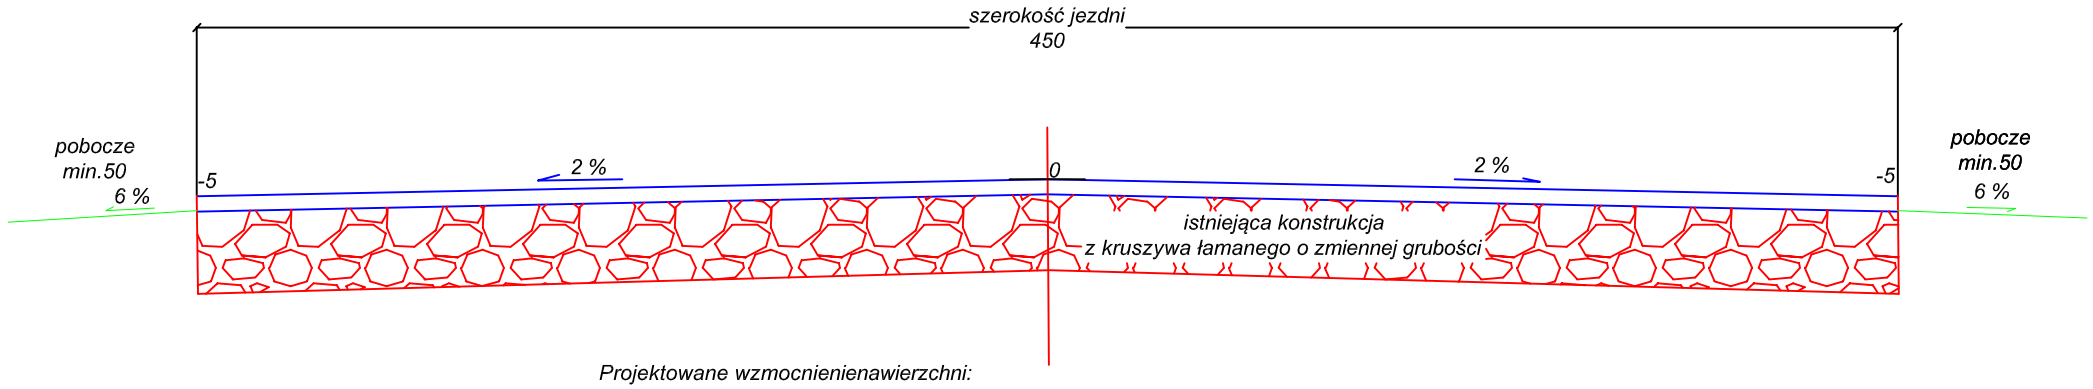

Projektowane wzmocnienienawierzchni:
- wykonanie asfaltobetonowej warstwy wyrównawczejo zmiennej grubości
- wykonanie asfaltobetonowej warstwy ścieralnej grub. 4 cm

"DROGMAR"
spółka z o.o.
94-104 Łódź
ul. Obywatelska 137
tel.(042) 687 33 49
tel/fax(042) 687 62 48
e-mail:drogmar@wp.pl

Obiekt:
Projekt przebudowy nawierzchni
drogi gminnej
w miejscowości Dobieszków

Inwestor: Urząd Gminy w Nowosolnej	Data: 07. 2008
	Umowa :71/2007
Rysunek: Przekrój konstrukcyjny	Nr rysunku:
Projektował: mgr inż. Sławomir Burzyński, upr. bud. nr 131/74 WZDP W-wa	
Współpraca: tech. Dariusz Furmańczyk, upr. bud. nr 109/97/WMŁ	
Sprawdził: mgr inż. Marian Rajsman, upr. bud. nr 211/74 WZDP W-wa	