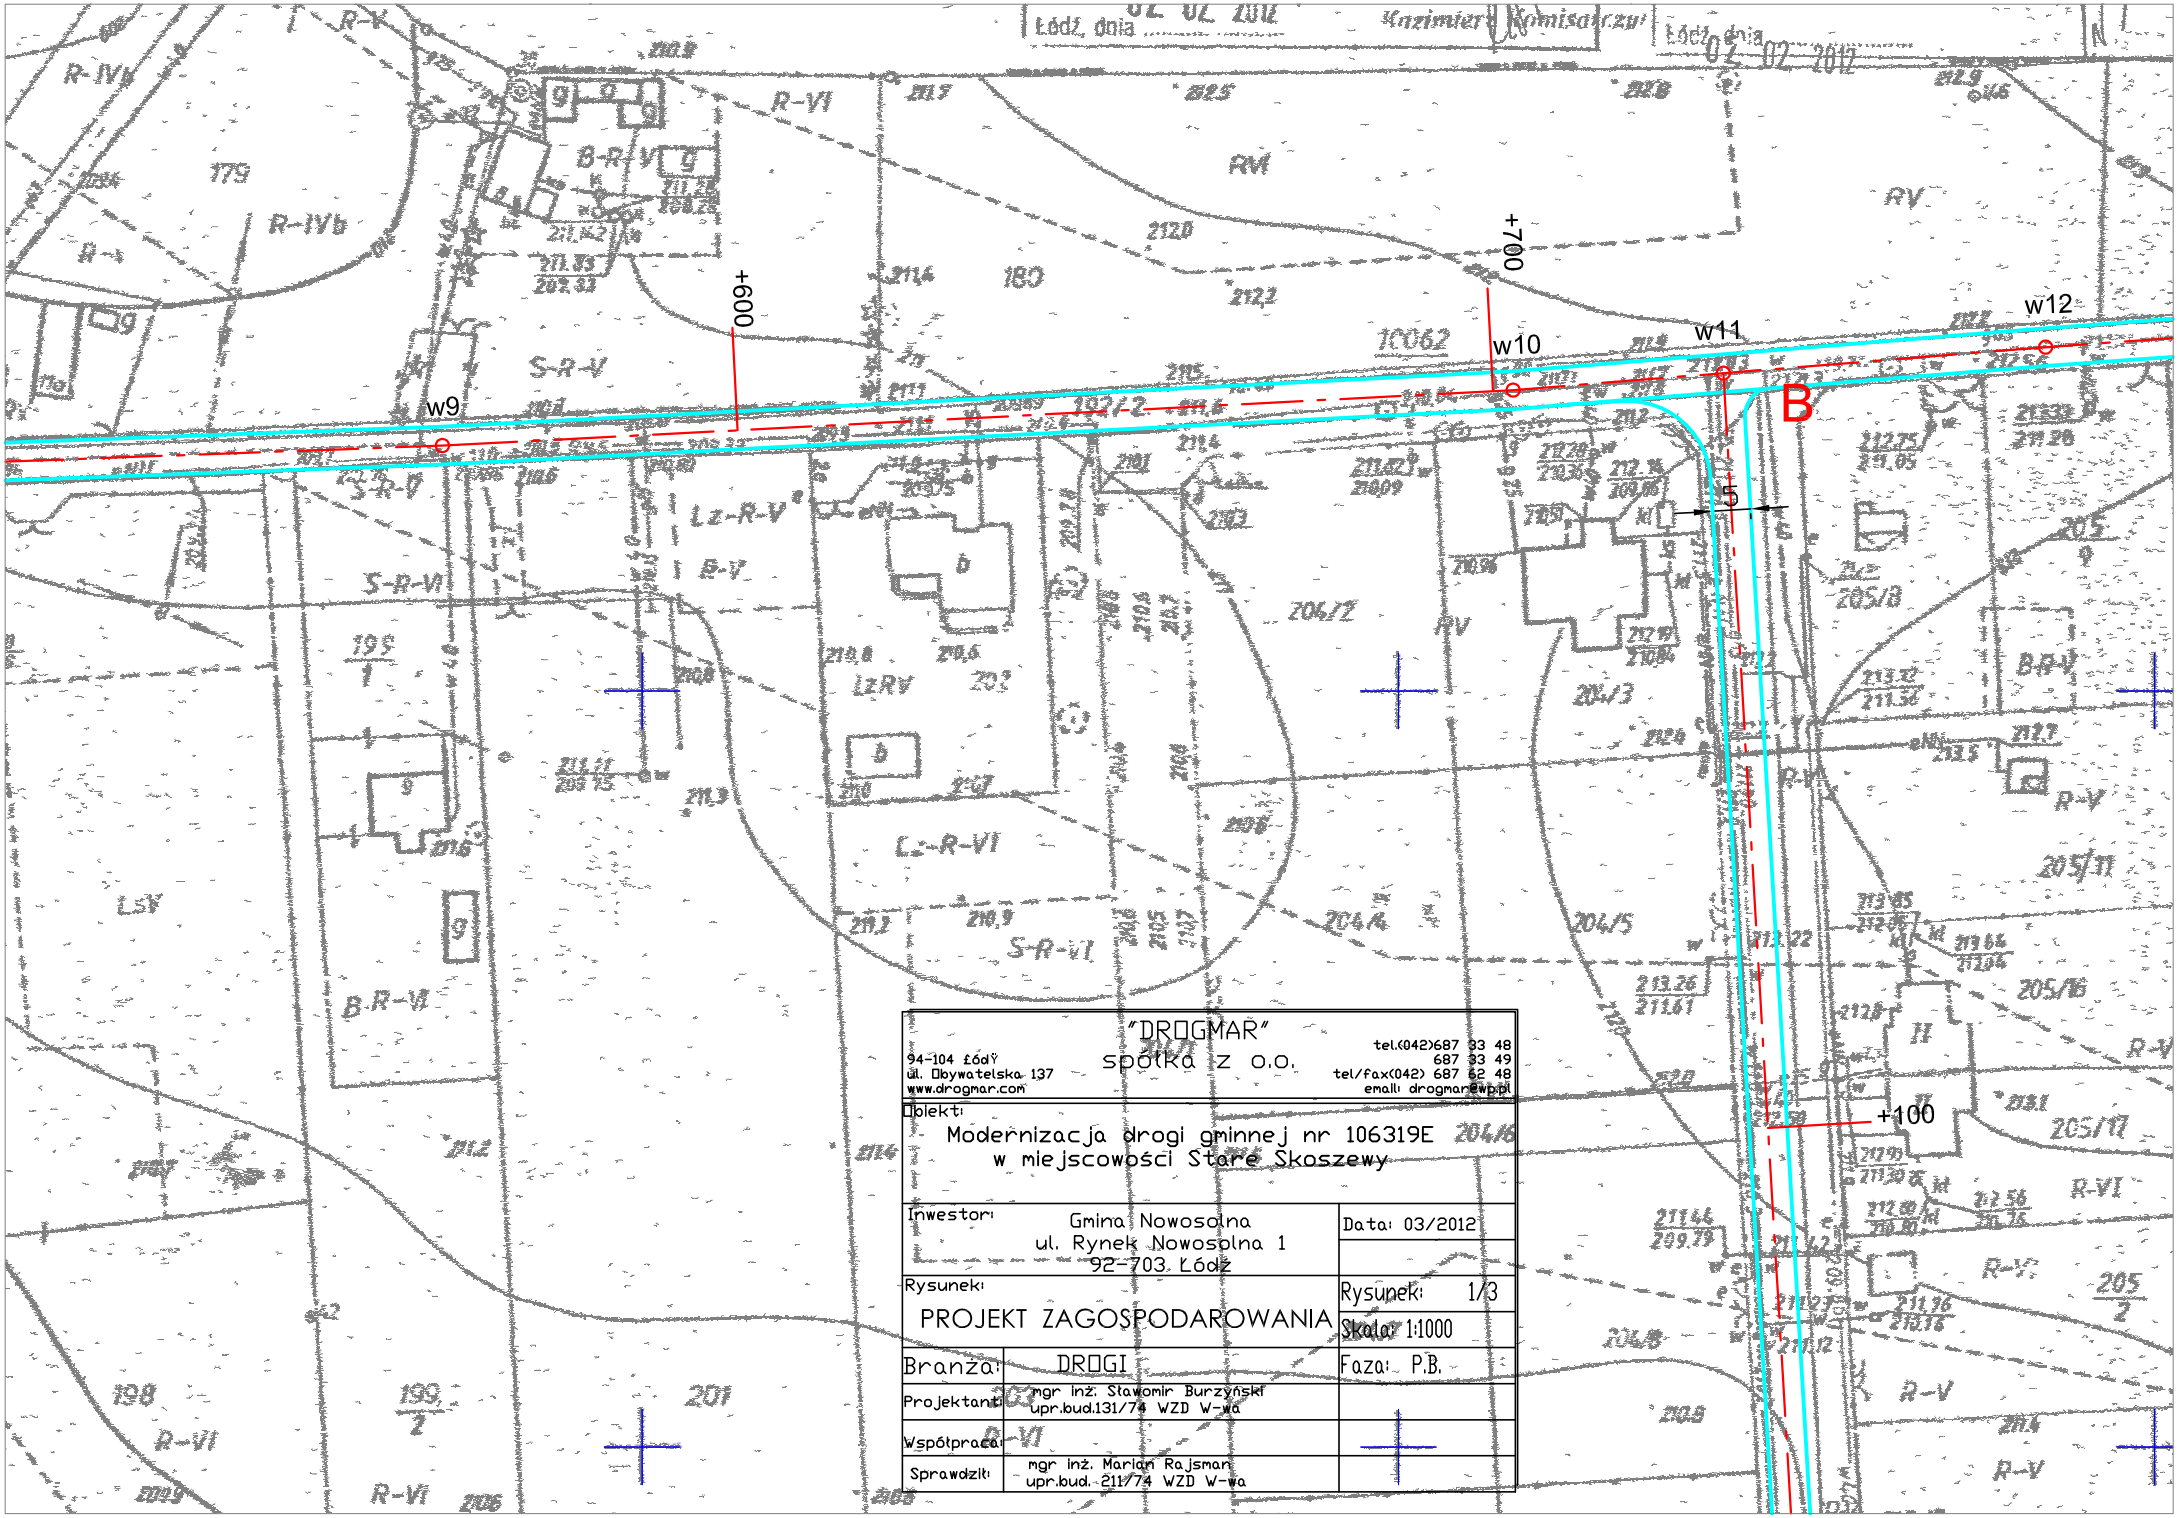

"DROGMAR"
spółka z o.o.

94-104 Łódź
ul. Obywatelska 137
www.drogmar.com

tel.(042)687 33 48
687 33 49
tel/fax(042) 687 62 48
email: drogmar@wp.pl

Obiekt:
Modernizacja drogi gminnej nr 106319E
w miejscowości Stare Skoszewy

Inwestor:	Gmina Nowosolna ul. Rynek Nowosolna 1 92-703 Łódź	Data: 03/2012
Rysunek:	PROJEKT ZAGOSPODAROWANIA	Rysunek: 1/3 Skala: 1:1000
Branża:	DROGI	Faza: P.B.
Projektant:	mgr inż. Sławomir Burzyński upr.bud.131/74 WZD W-wa	
Współpraca:		
Sprawdził:	mgr inż. Marian Rajsman upr.bud. 211/74 WZD W-wa	