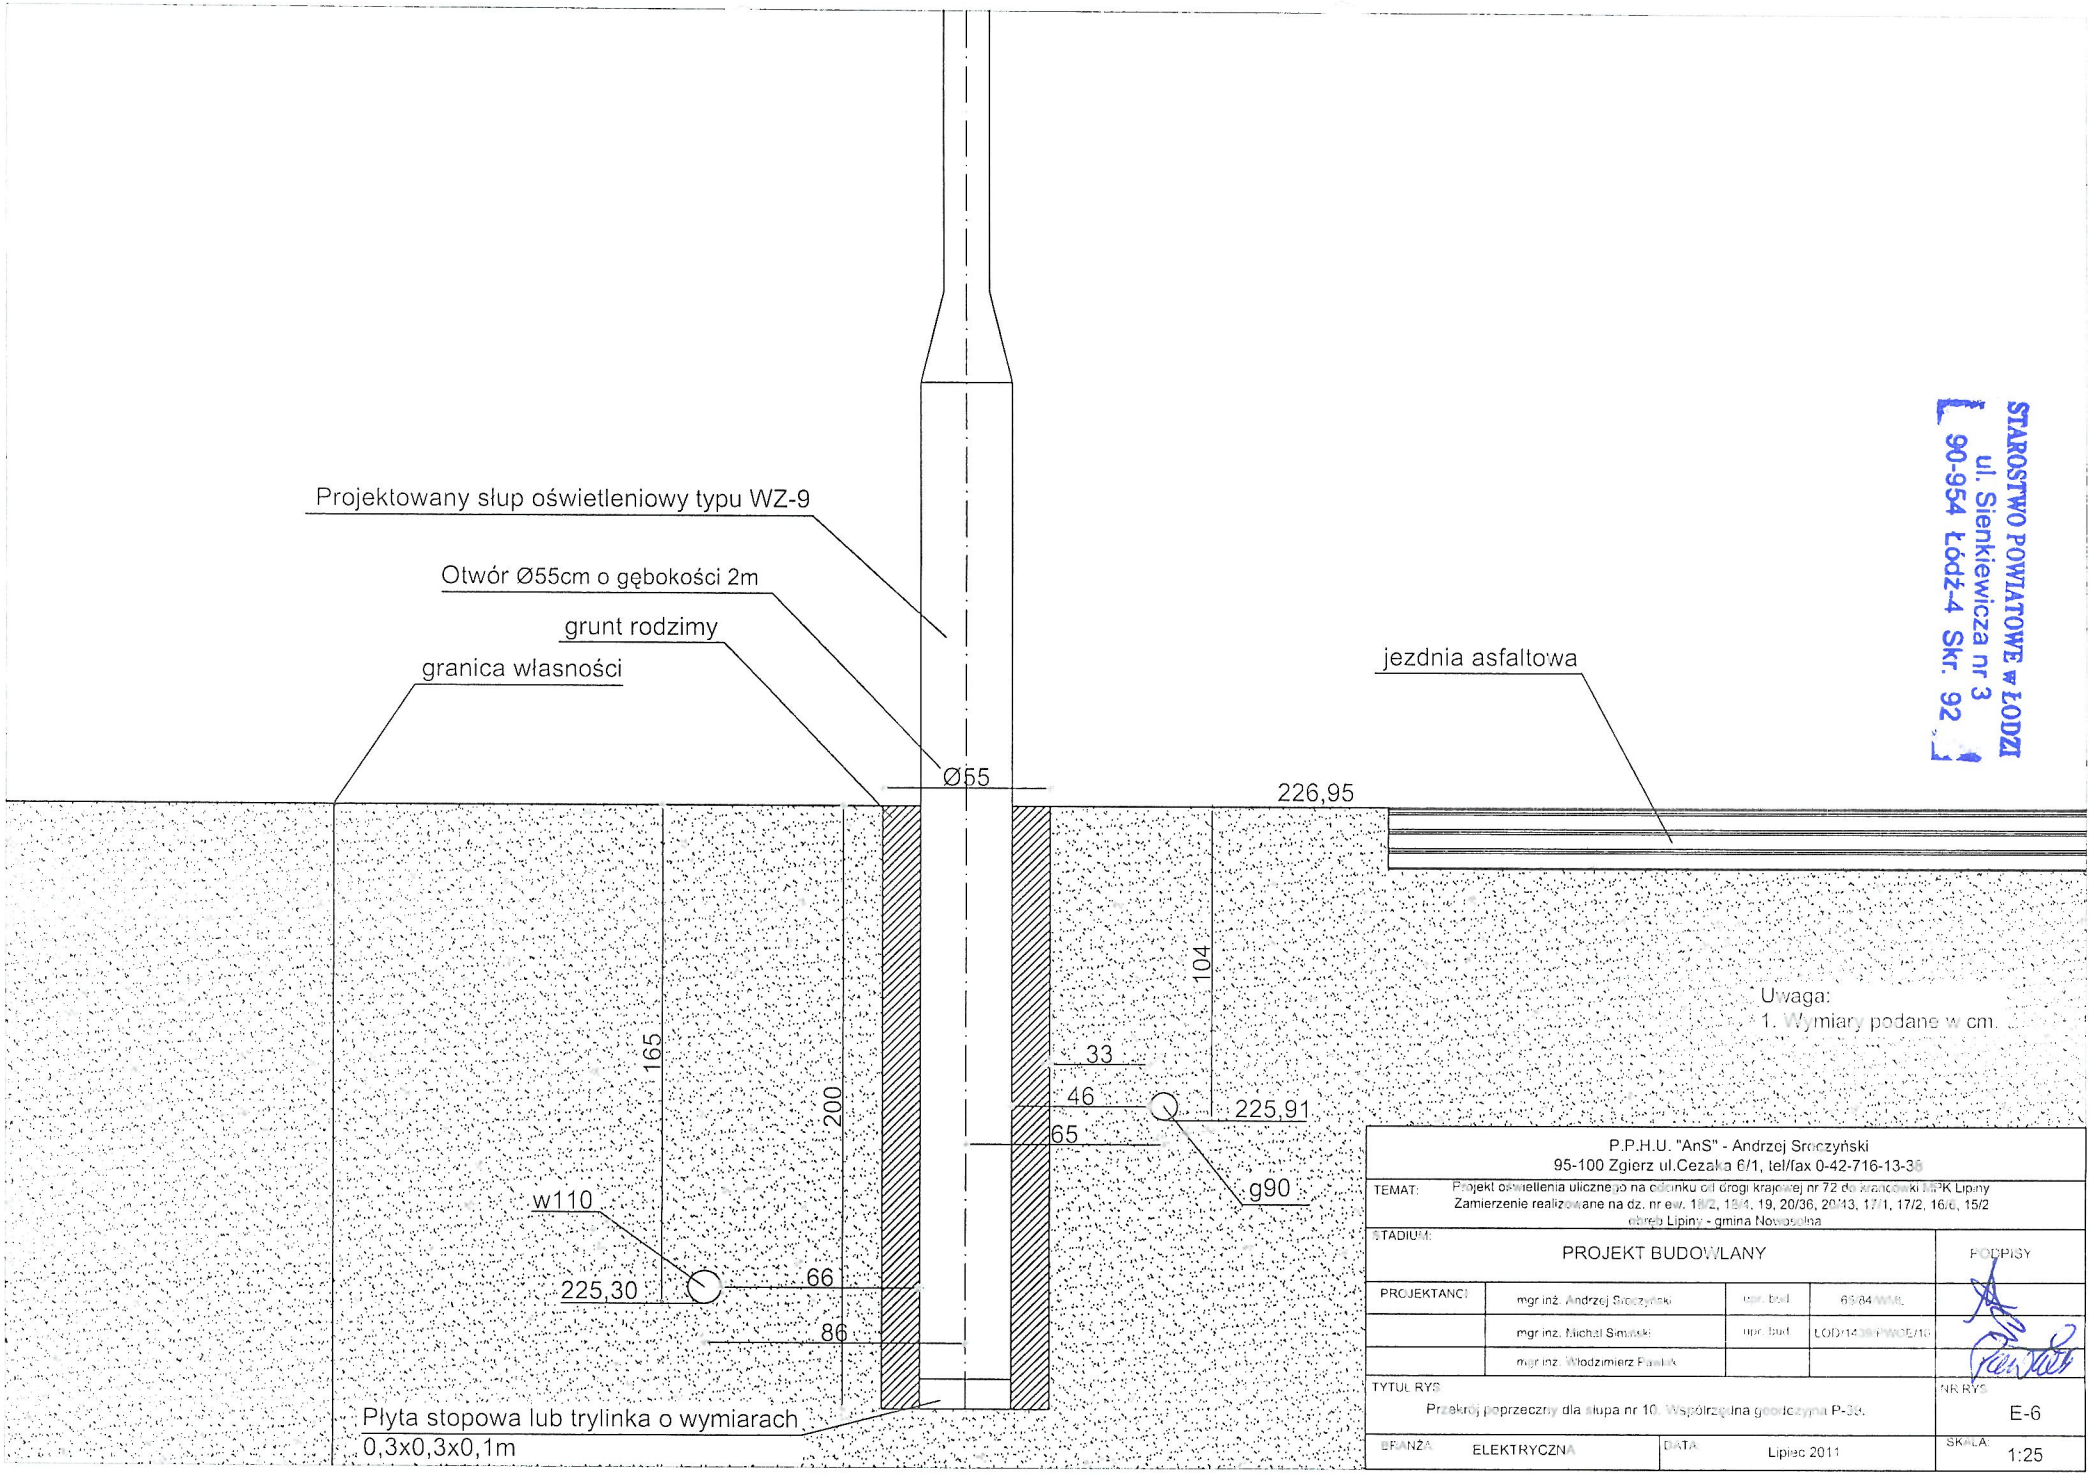

STAROSTWO POWIATOWE w ŁODZI
ul. Sienkiewicza nr 3
90-954 Łódź-4 Skr. 92

Uwaga:
1. Wymiary podane w cm.

P.P.H.U. "AnS" - Andrzej Sroczyński
95-100 Zgierz ul.Cezaka 6/1, tel/fax 0-42-716-13-35

TEMAT: Projekt oświetlenia ulicznego na odcinku od drogi krajowej nr 72 do granicy PKP Lipiny
Zamierzenie realizowane na dz. nr ew. 18/2, 19/4, 19, 20/36, 20/43, 17/1, 17/2, 16/6, 15/2
obręb Lipiny - gmina Nowosolna

STADIUM: PROJEKT BUDOWLANY

PODPISY

PROJEKTANCI:	mgr inż. Andrzej Sroczyński	upr. bud.	65/84 WŁ/B	
	mgr inż. Michał Siwiński	upr. bud.	LOD/14[illegible]PWOE/10	
	mgr inż. Włodzimierz Pawlik			

TYTUŁ RYS: Przekrój poprzeczny dla słupa nr 10. Współrzędna geodezyjna P-36.

NR RYS: E-6

BRANŻA: ELEKTRYCZNA | DATA: Lipiec 2011 | SKALA: 1:25