STAROSTWO POWIATOWE w ŁODZI
ul. Sienkiewicza nr 3
90-95 Łódź-4 Skr. 92

P.P.H.U. "AnS" - Andrzej Sroczyński 95-100 Zgierz ul.Cezaka 6/1, tel/fax 0-42-716-13-38				
TEMAT:	Budowa oświetlenia skrzyżowania ul. Zawilcowej, ul. Jaśminowej, ul. Narcyzowej w miejscowości Kalonka Zamierzenie realizowane na dz. nr ew. 107/13, 95 i 94/7 obręb Kalonka			
STADIUM:	PROJEKT BUDOWLANY			PODPISY
PROJEKTANCI:	mgr inż. Andrzej Sroczyński	upr. bud.	65/84/WML	
	mgr inż. Michał Simiński	upr. bud.	LOD/1439/PWOE/10	
	mgr inż. Włodzimierz Pawlak			
TYTUŁ RYS:	Projekt zagospodarowania terenu Projektowana linia kablowa i słupy oświetleniowe			NR RYS. E-1
BRANŻA:	ELEKTRYCZNA	DATA:	Wrzesień 2011	SKALA: 1:500

Potwierdzam zgodność mapy projektowej z orginałem mapy zasadniczej zaewidencjonowanej w Powiatowym Ośrodku Dokumentacji Geodezyjnej i Kartograficznej dla Powiatu Łódzkiego Wschodniego w dniu 19 lipca 2011 r. pod nr 2614/11

mgr inż. Andrzej Sroczyński
91-475 Łódź, ul. Bierutowskiego 10
Upr. Bud. nr 65/84/WML
w specjalności instalacyjnej inżynieryjnej
w zakresie instalacji elektrycznych
tel./fax 0-42 [illegible]

szkic orientacyjny
skala 1:20000

PGE Dystrybucja S.A.
Oddział Łódzki
ul. Tuwima 49, 90-051 Łódź

WYDZIAŁ GOSPODARKI MAJĄTKIEM SIECIOWYM
ODDZIAŁ ZGIERZ

UZGODNIENIE
~~Opinię do projektu budowlanego / koncepcji~~ *
określonego pod względem *
oświetlenie
w piśmie nr .....,
~~które powinno stanowić integralną część projektu / koncepcji.~~ *
Prawa osób trzecich muszą być zachowane.

Łódź, dnia 21.10.2011 r. Z upoważnienia Majątkiem Sieciowym
Oddział Zgierz
Specjalista ds. Eksploatacji Sieci
Zbigniew Wójcik

* Niepotrzebne skreślić

Legenda:

- 05 - nr kolejnego słupa zgodnie ze schematem
- (P7) - współrzędna punktu geodezyjnego
- - projektowany słup oświetleniowy
- —— - projektowana linia kablowa
- - rura Arot Ø75 na projektowanym kablu
- - linia rozgraniczająca

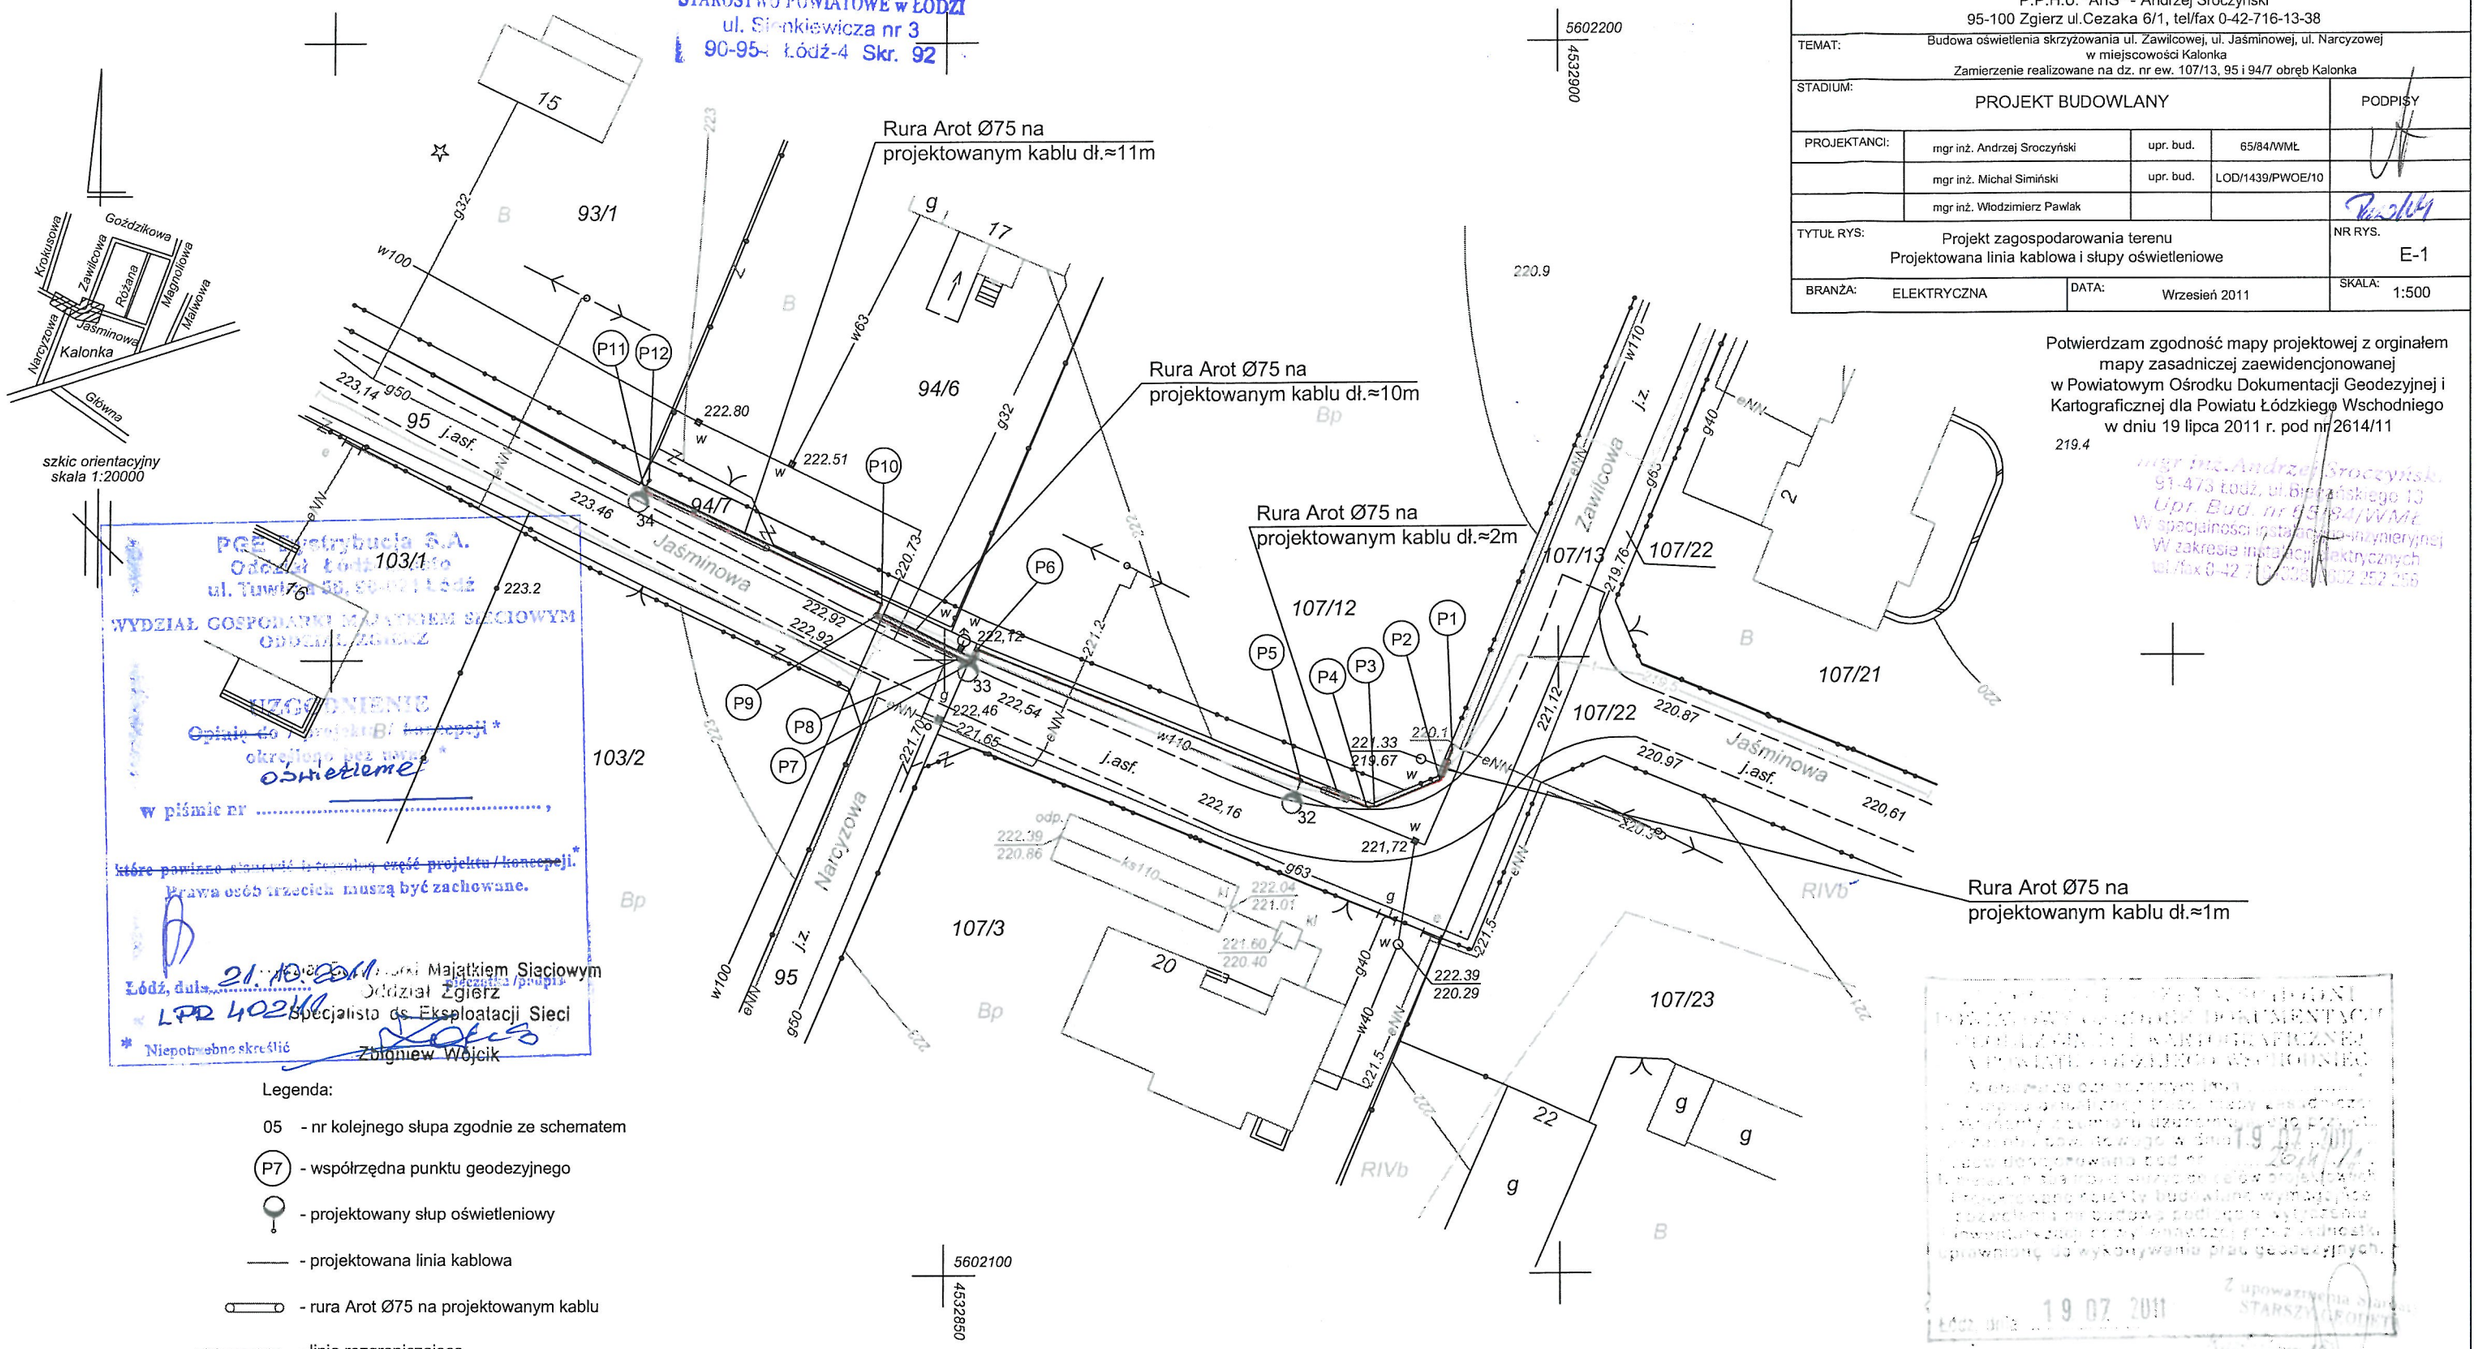

woj.łódzkie pow.łódzki wschodni gm.Nowosolna obręb: Kalonka ul.Zawilcowa-Jaśminowa	Mapa sytuacyjno wysokościowa do celów projektowych skala 1: 500 Mapę wykonano na podstawie mapy zasadniczej gm.Nowosolna w skali 1:1000 oraz pomiaru z miesiąca czerwca 2011 roku. Sekcja 112.443.143		Usługi Geodezyjne i Kartograficzne STANISŁAW BUDZYŃSKI 92-754 Łódź ul.Viewegera 5 tel.502325511 , 426717840 geodeta uprawniony Stanisław Budzyński upr.11663 Łódź 30.06.2011 r. L.ks.rob.11663/159/11	

19 07 2011