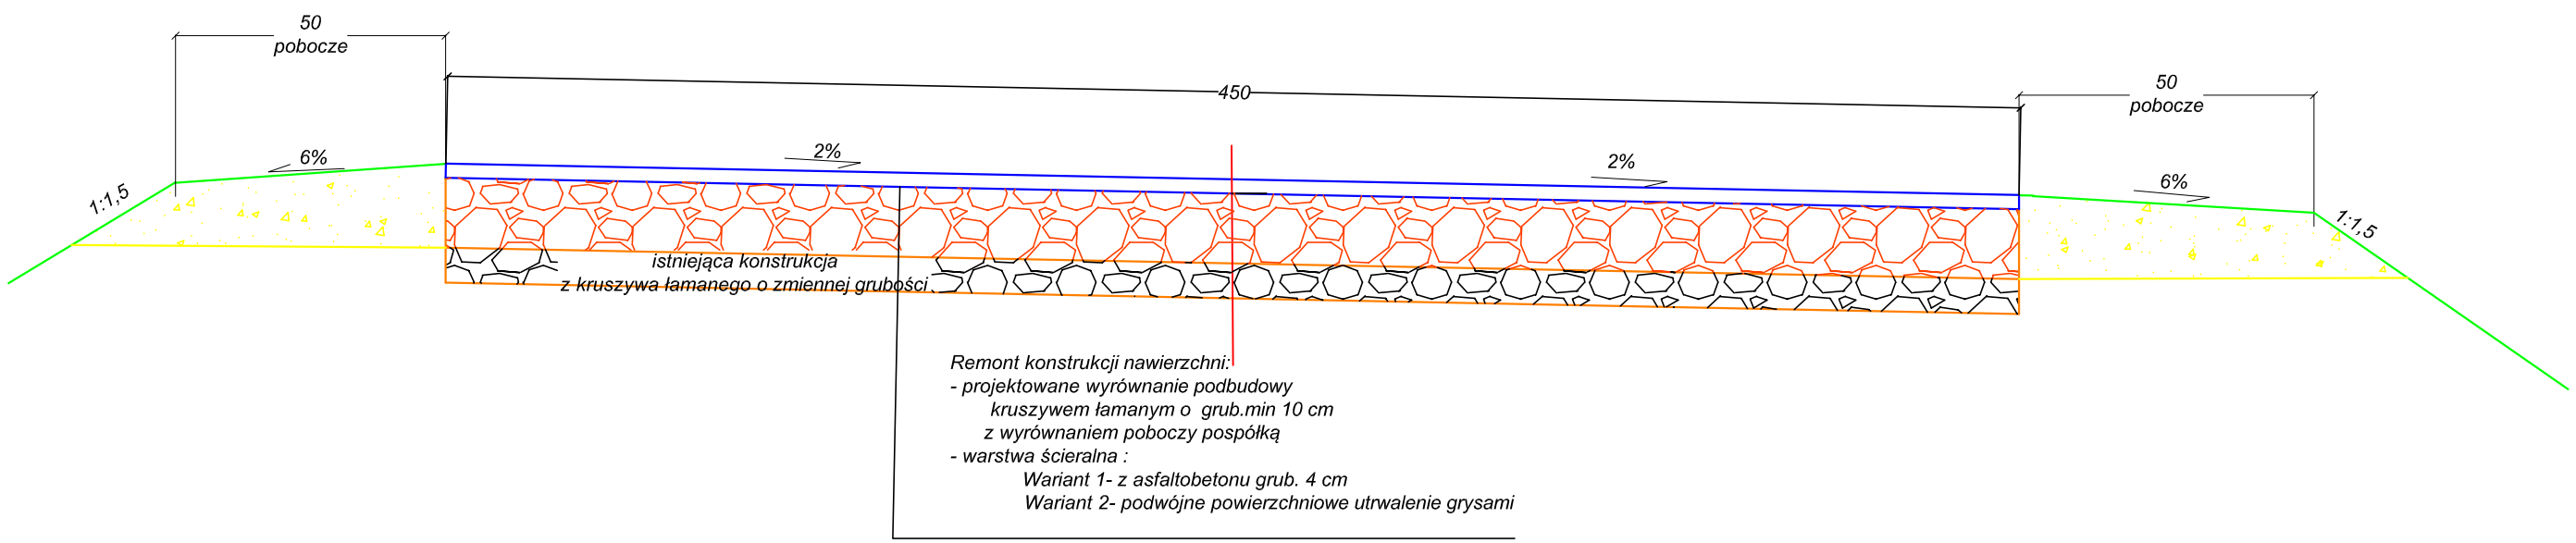

"DROGMAR"
spółka z o.o.
94-104 Łódź
ul. Obywatelska 137
tel.(042) 687 33 49
tel/fax(042) 687 62 48
e-mail:drogmar@wp.pl

Obiekt: Remont ul. Jęczmiennej w sołectwie Kopanka		
Inwestor: Urząd Gminy w Nowosolnej		Data: 09. 2009
		Um:
Rysunek: Przekrój konstrukcyjny		Nr rysunku:
Projektował:	mgr inż. Sławomir Burzyński upr. bud. nr 131/74 WZDP W-wa	
Współpraca:	tech. Dariusz Furmańczyk upr. bud. nr 109/97/WMŁ	
Sprawdził:	mgr inż. Marian Rajsman upr. bud. nr 211/74 WZDP W-wa	