


Woda z ujęcia studni głębinowych
I – stopnia

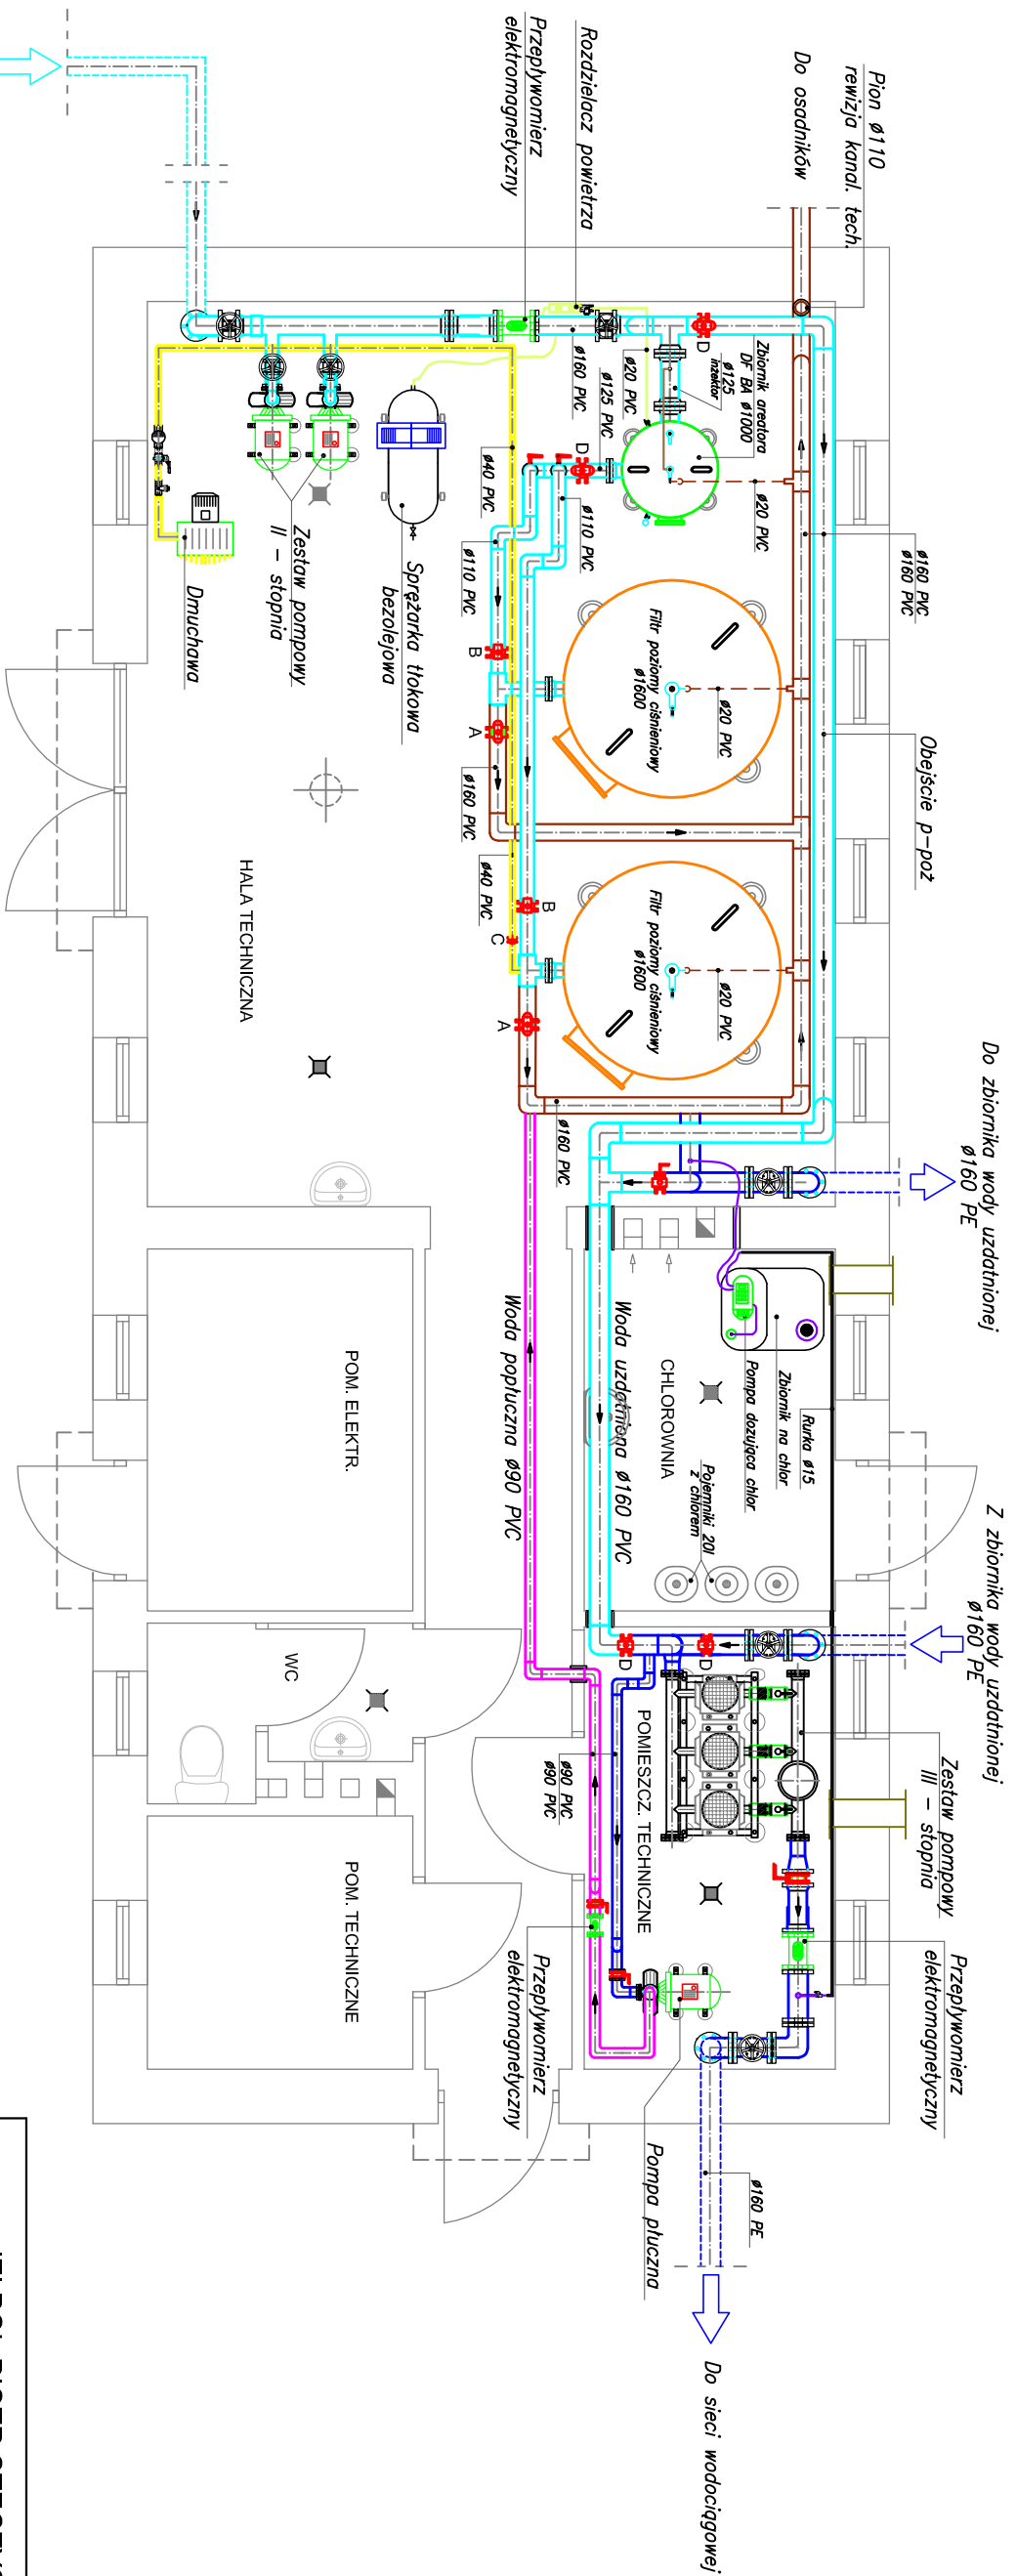

Nr. Rys. 2

LEGENDA:

- Zasuwa kolnierkowa Ø150 nr. kat. 4805 z kółkiem ręcznym
- Zasuwa kolnierkowa Ø150 nr. kat. 4805 z obudową teleskopową
- Przepływomierz elektromagnetyczny
- Przepustnica między kolnierzowa – ręczna
- zawory membranowe – woda popluczna
- zawory membranowe – woda surowa
- zawory membranowe – obejścia p-poż
- zawór kulowy
- zawór zwrotny
- zawór bezpieczeństwa
- zasuwa nożowa z kulkiem ręcznym

- Ø40 PVC powietrze sprężone
- Ø20 PVC powietrze sprężone
- woda surowa
- woda uzdatniona
- woda popluczna
- woda do płukania
- woda p-poż obejścia rurociągu
- dawkiwanie chloru

IZI POL PIOTR STECZYSZYN
66-350 BLEDEZEW, Nowa Wieś 16
tel. 511-897-460, e-mail: izi_pol@wp.pl

BRANŻA **SANITARNA**

ADRES INWESTYCJI **Dobieszków dz. nr. 75/6**
Gmina Nowosolna

RZUT BUDYNKU SUW

Imię i nazwisko/upr. bud.	Podpis
PROJEKTANT mgr inż. Piotr Stecyszyn LBS/0032/PWOS/08	
SPRAWDZAJĄCY mgr inż. Jacek Wiśniewski	
OPRACOWAŁA inż. Paulina Pońska	

SKALA	-	DATA	czerwiec 2011r	STRONA	
-------	---	------	----------------	--------	--