


# INSTALACJA DAWKOWANIA PODCHLORYN

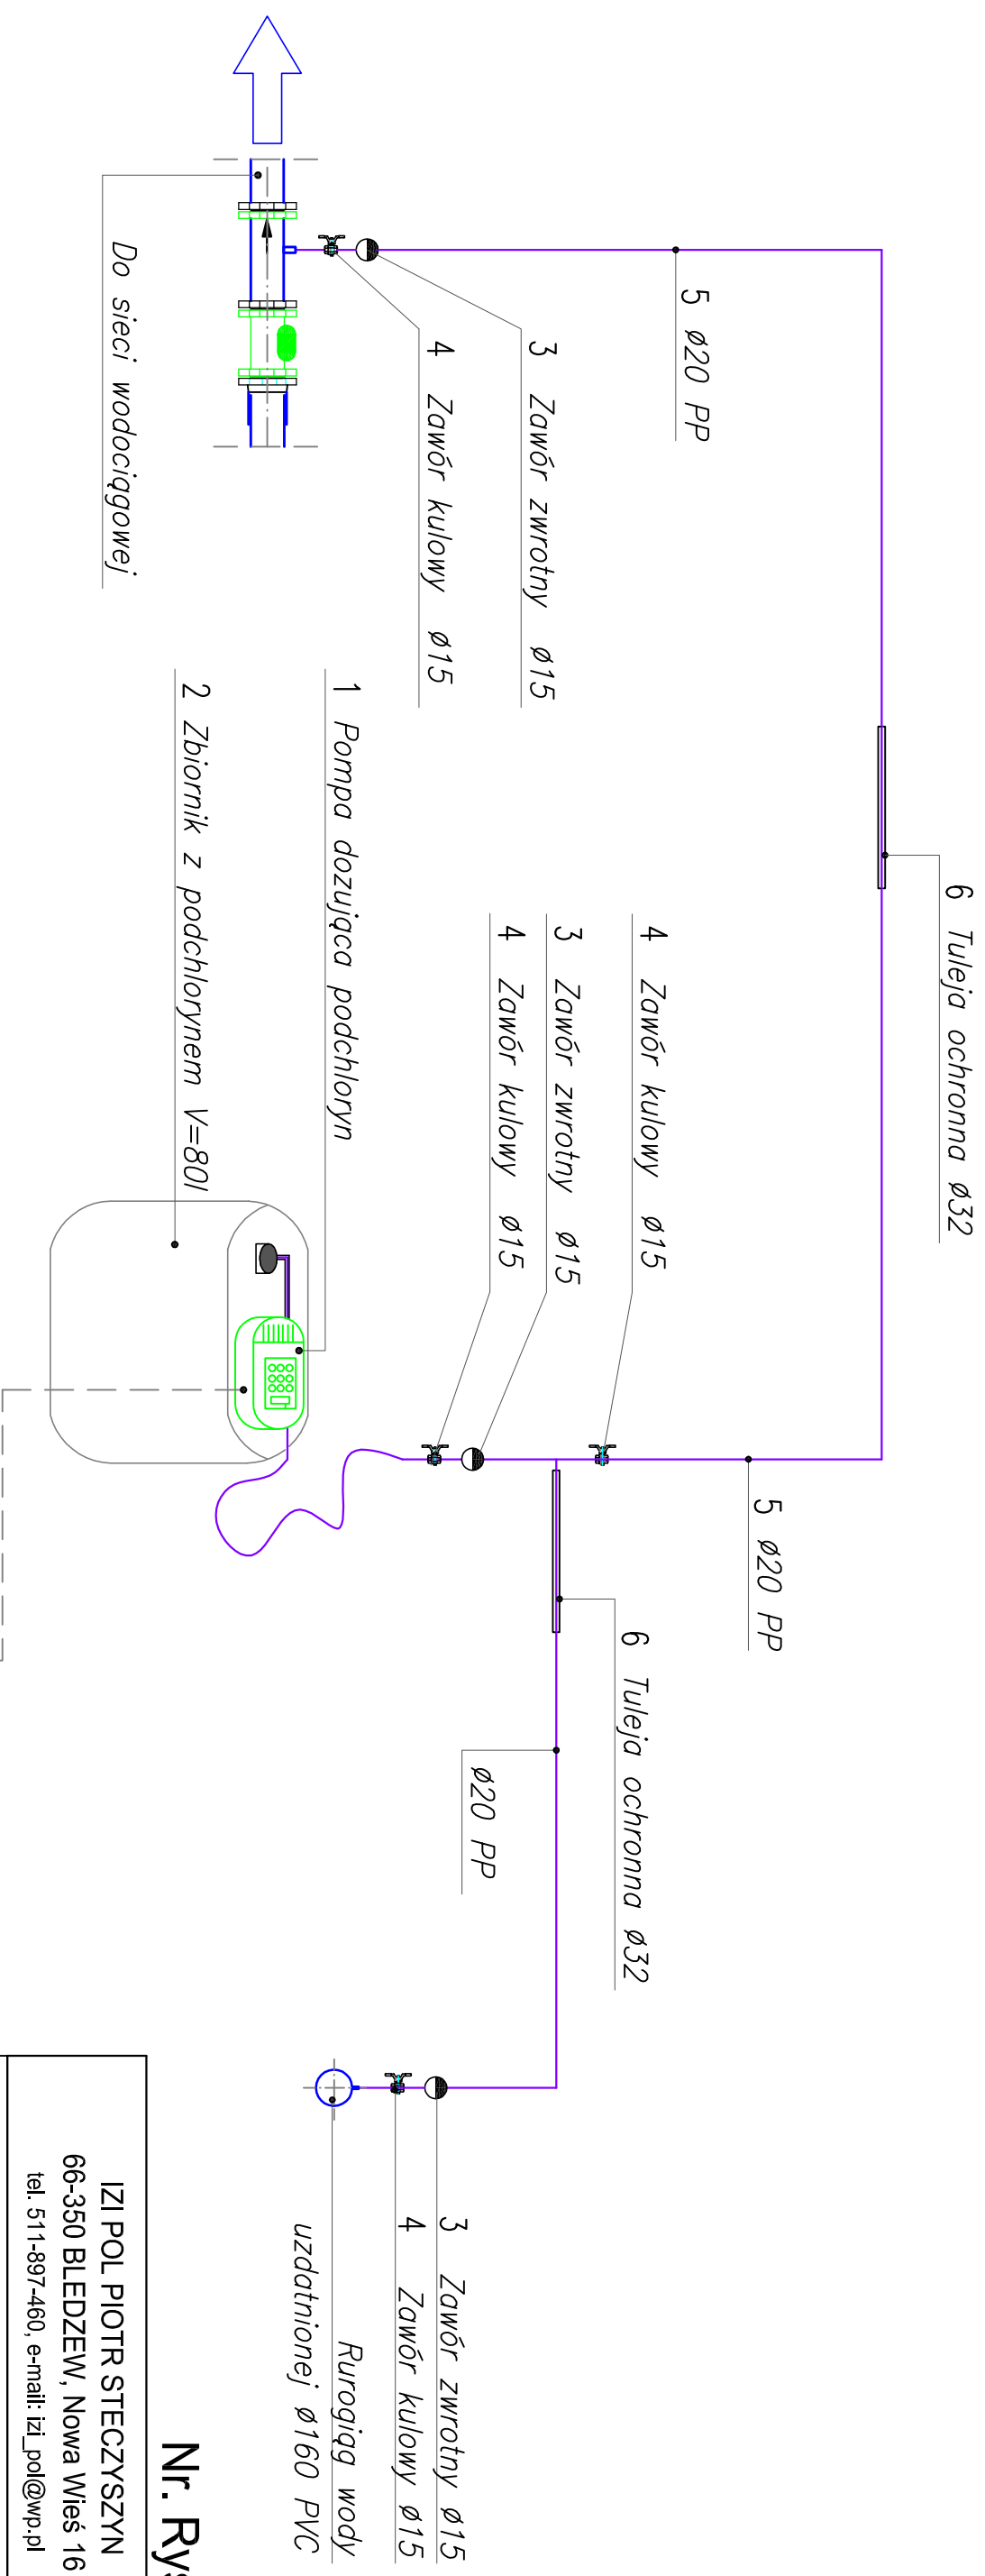

**Nr. Rys. 3.4**

## Zestawienie materiałów

Numer	Nazwa urządzenia	Ilość
1	Pompa dozująca podchloryn (max ciś.8bar, wydajność 5 l/h, moc 22W)	szt 1
2	Zbiornik PE poj 80l	szt 1
3	Zawór zwrotny $\varnothing 15$	szt 3
4	Zawór kulowy $\varnothing 15$	szt 4
5	Rura $\varnothing 20$ PP	mb 11
6	Rura osłonowa $\varnothing 32$ PP	



IZI POL PIOTR STECZYSZYN  
66-350 BLEDZEW, Nowa Wieś 16  
tel. 511-897-460, e-mail: izi\_pol@wp.pl

BRANZA **SANITARNA**

ADRES INWESTYCJI  
Dobieszków dz. nr. 75/6  
Gmina Nowosolna

**INSTALACJA DAWKOWANIA  
PODCHLORYNIU**

imię i nazwisko/upr. bud. Podpis

PROJEKTANT  
mgr inż. Piotr Stecyszyn  
LBS/0032/PWOS/08

SPRAWDZAJĄCY  
mgr inż. Jacek Wiśniewski

OPRACOWAŁA  
inż. Paulina Pońska

SKALA - DATA czerwiec 2011r STRONA