


Otwór rewizyjny górny  
Króciec sondy pomiarowej

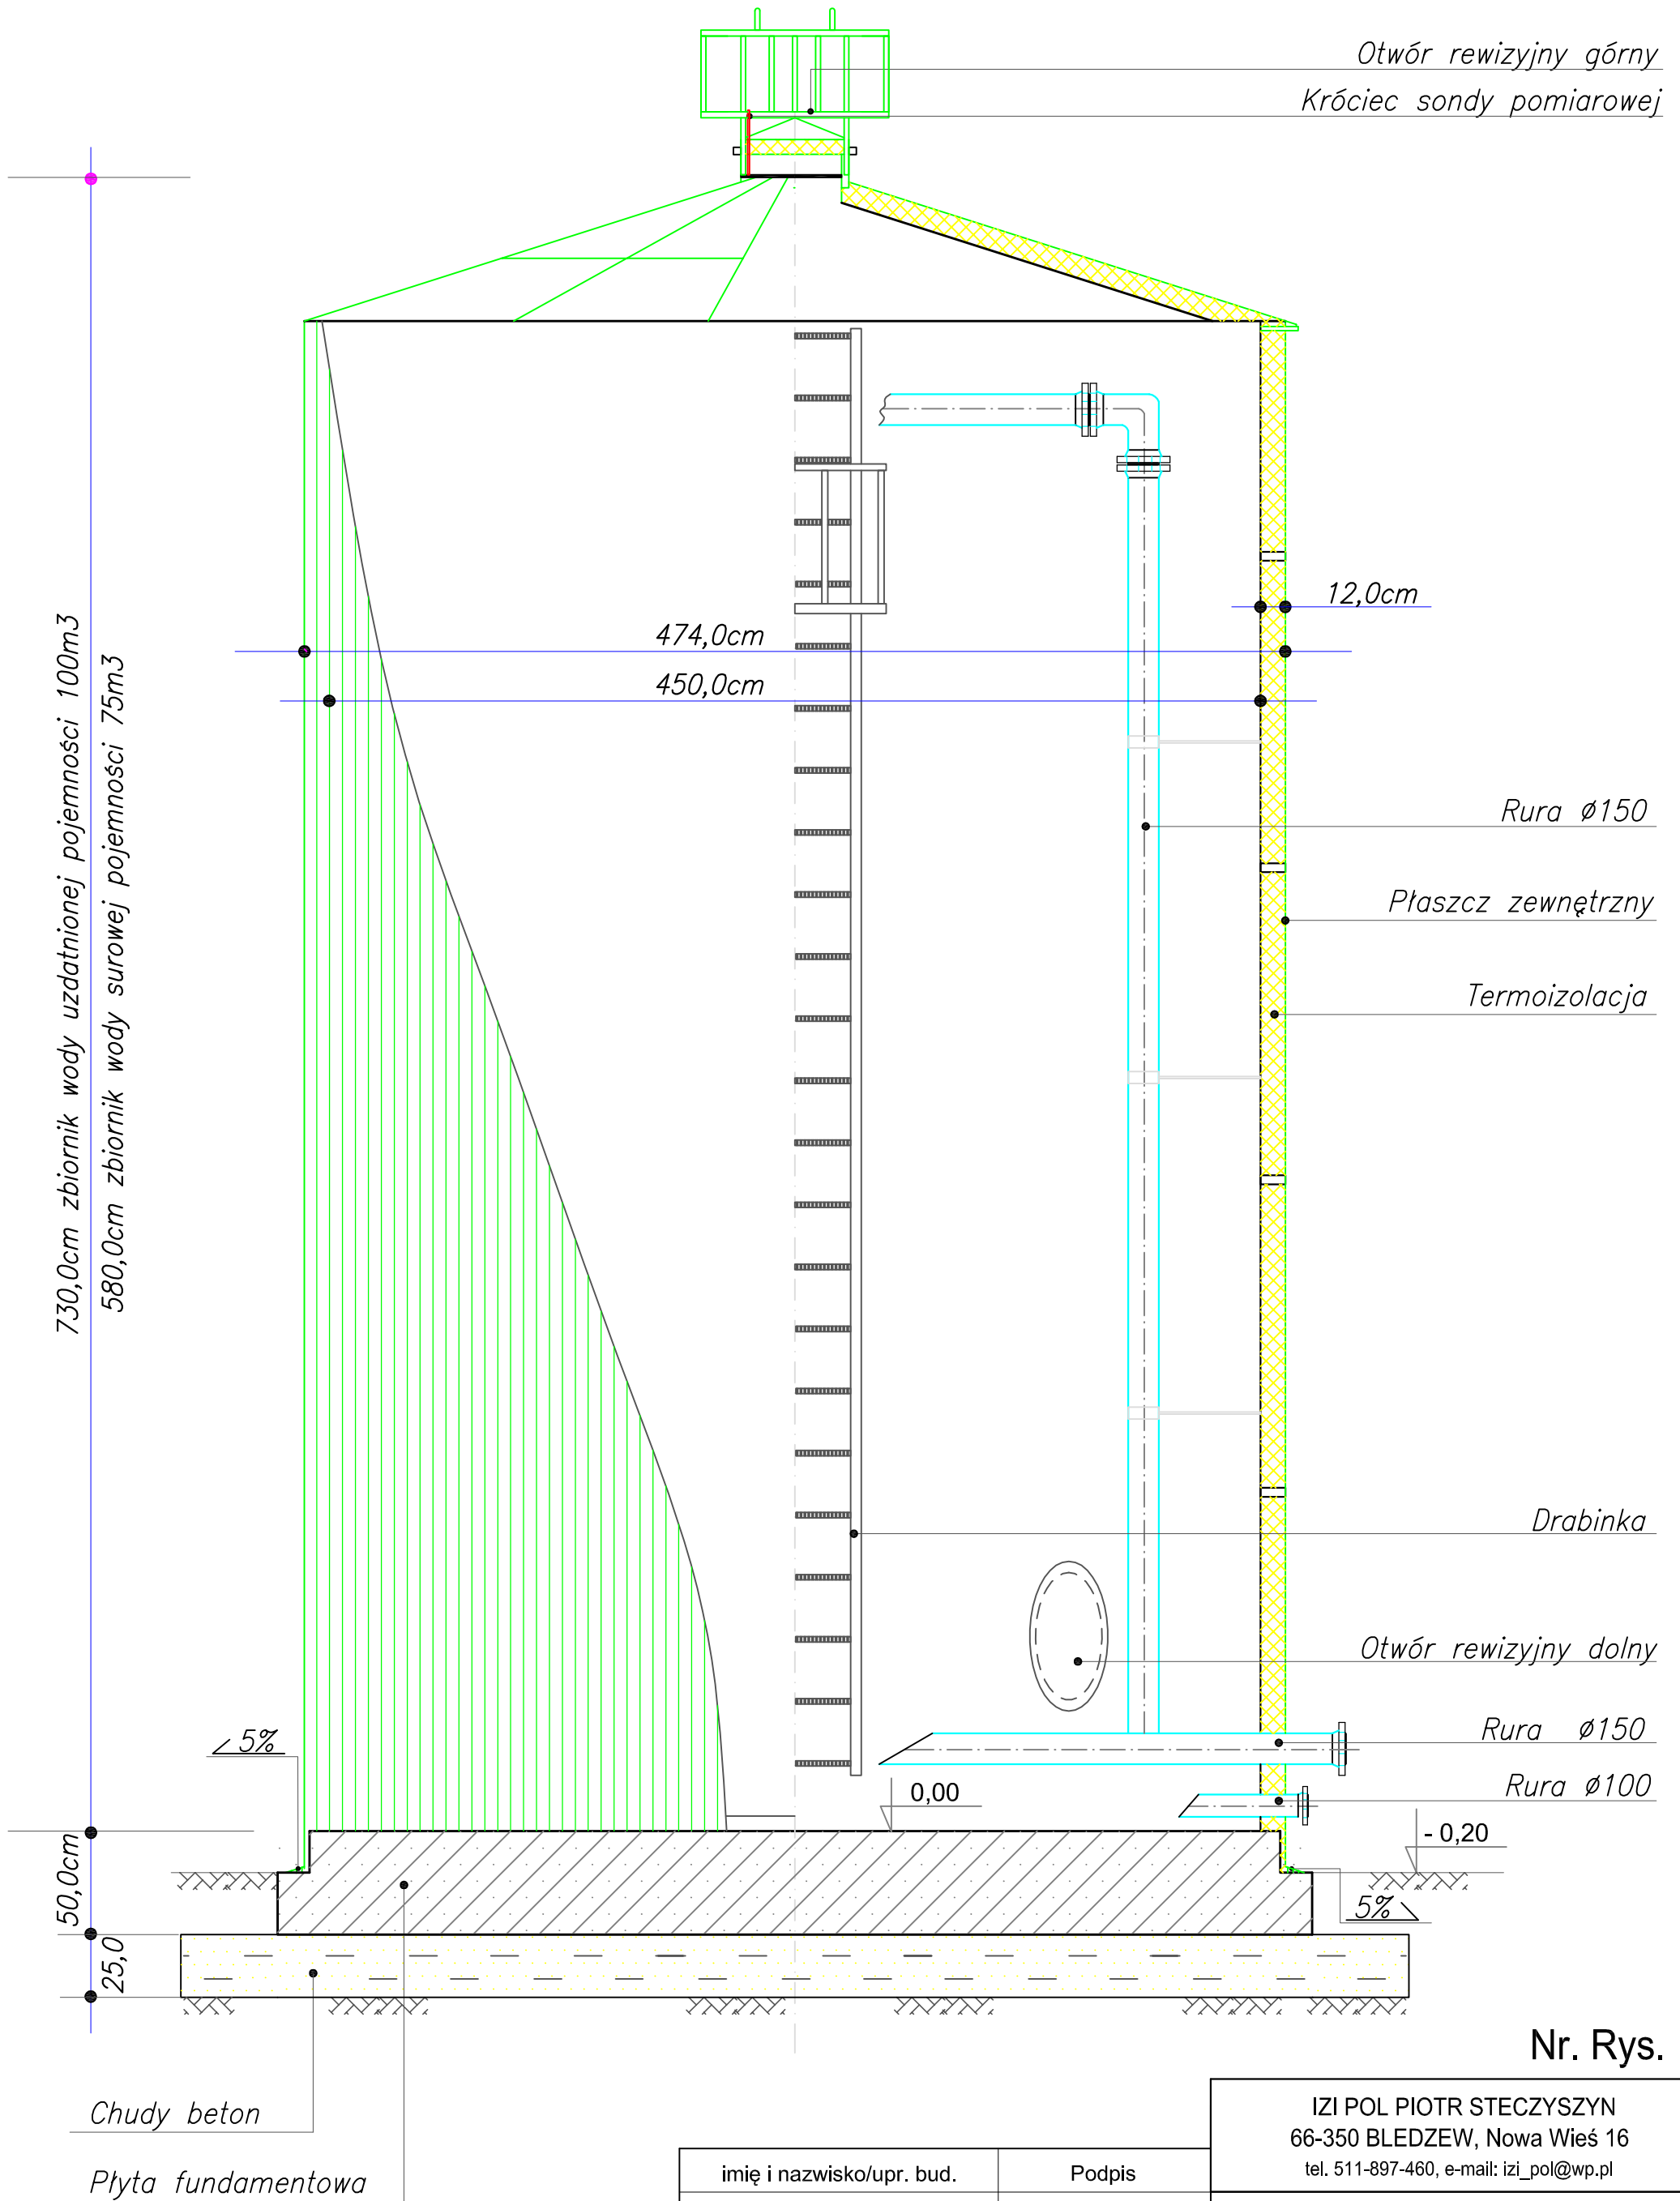

Nr. Rys. 13

imię i nazwisko/upr. bud.	Podpis
PROJEKTANT mgr inż. Piotr Steczyszyn LBS/0032/PWOS/08	
SPRAWDZAJĄCY mgr inż. Jacek Wiśniewski	
OPRACOWAŁA inż. Paulina Pońska	
SKALA 1:30	DATA czerwiec 2011r
	STRONA

IZI POL PIOTR STECZYSZYN 66-350 BLEDZEW, Nowa Wieś 16 tel. 511-897-460, e-mail: izi_pol@wp.pl	
BRANŻA	SANITARNA
ADRES INWESTYCJI	Dobieszków dz. nr. 75/6 Gmina Nowosolna
INWESTOR	Gmina Nowosolna ul. Runek Nowosolna1 92-703 Łódź
NAZWA RYS	ZBIORNIK WODY UZDATNIONEJ 100m <sup>3</sup>