



Króciec sondy pomiarowej

Otwór rewizyjny górny

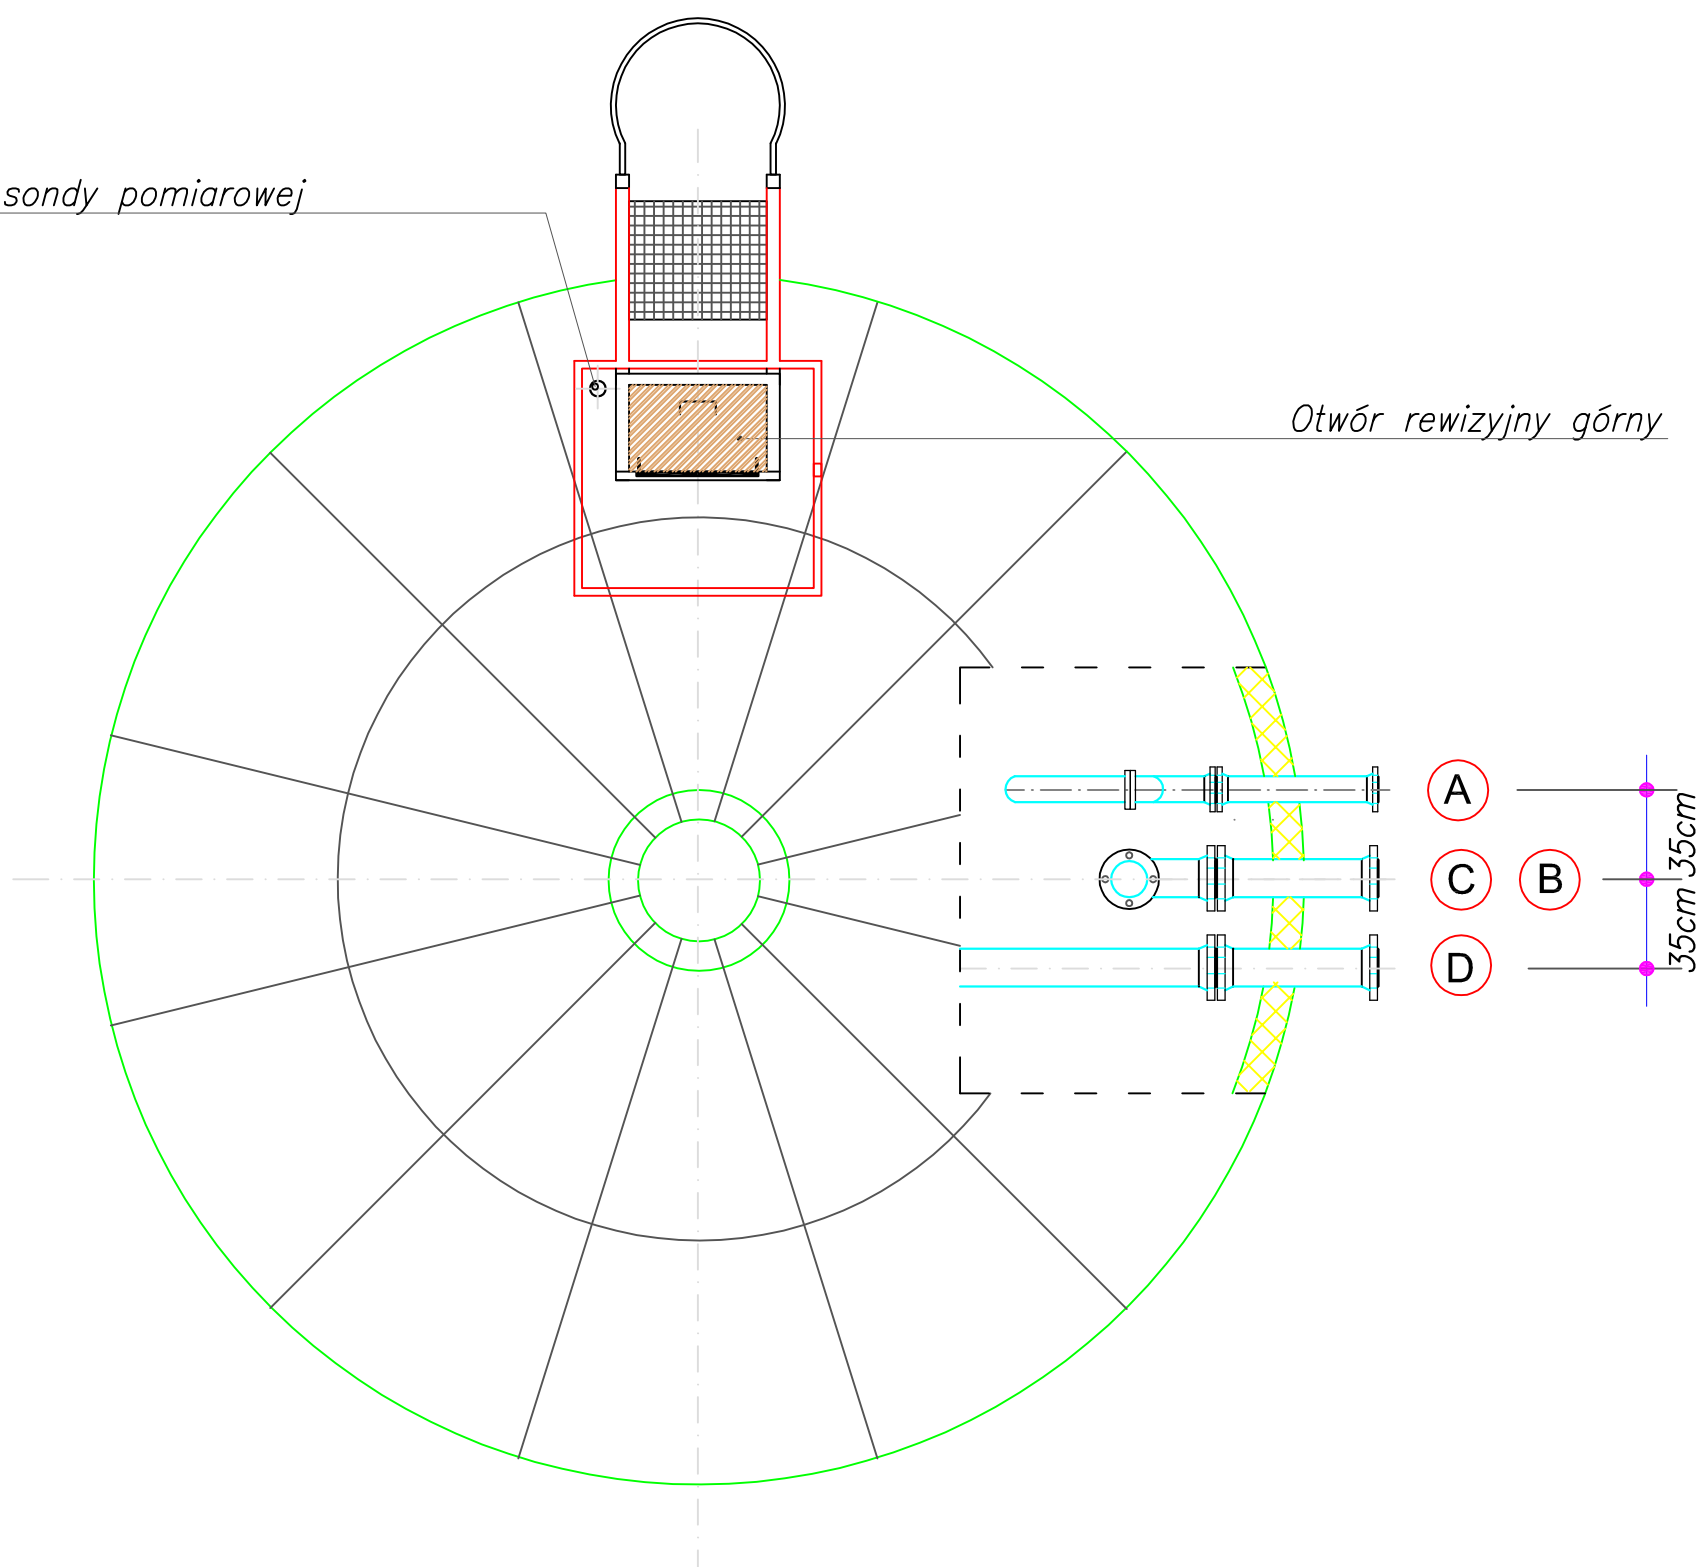

SZCZEGÓŁ A-A

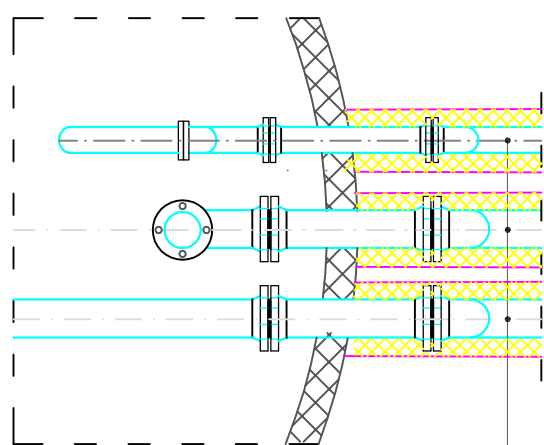

- A** rura żel. $\varnothing 100$ króciec tłoczny
- B** rura żel. $\varnothing 150$ króciec spustowy
- C** rura żel. $\varnothing 100$ króciec przelewowy
- D** rura żel. $\varnothing 150$ króciec ssący

Przewody należy zaizolować wełną mineralną oraz zastosować płaszcz zew. z blachy

Nr. Rys. 15

imię i nazwisko/upr. bud.		Podpis	
PROJEKTANT mgr inż. Piotr Steczyszyn LBS/0032/PWOS/08			
SPRAWDZAJĄCY mgr inż. Jacek Wiśniewski			
OPRACOWAŁA inż. Paulina Pońska			
SKALA	1:30	DATA	czerwiec 2011r
		STRONA	

IZI POL PIOTR STECZYSZYN 66-350 BLEDZEW, Nowa Wieś 16 tel. 511-897-460, e-mail: izi_pol@wp.pl	
BRANŻA	SANITARNA
ADRES INWESTYCJI	Dobieszków dz. nr. 75/6 Gmina Nowosolna
INWESTOR	Gmina Nowosolna ul. Runek Nowosolna1 92-703 Łódź
NAZWA RYS	SZCZEGÓŁY ZBIORNIKÓW WODNYCH 100m ³ ORAZ 75m ³