


# Istniejąca studnia głębinowa nr G1 OBUDOWA STUDNI

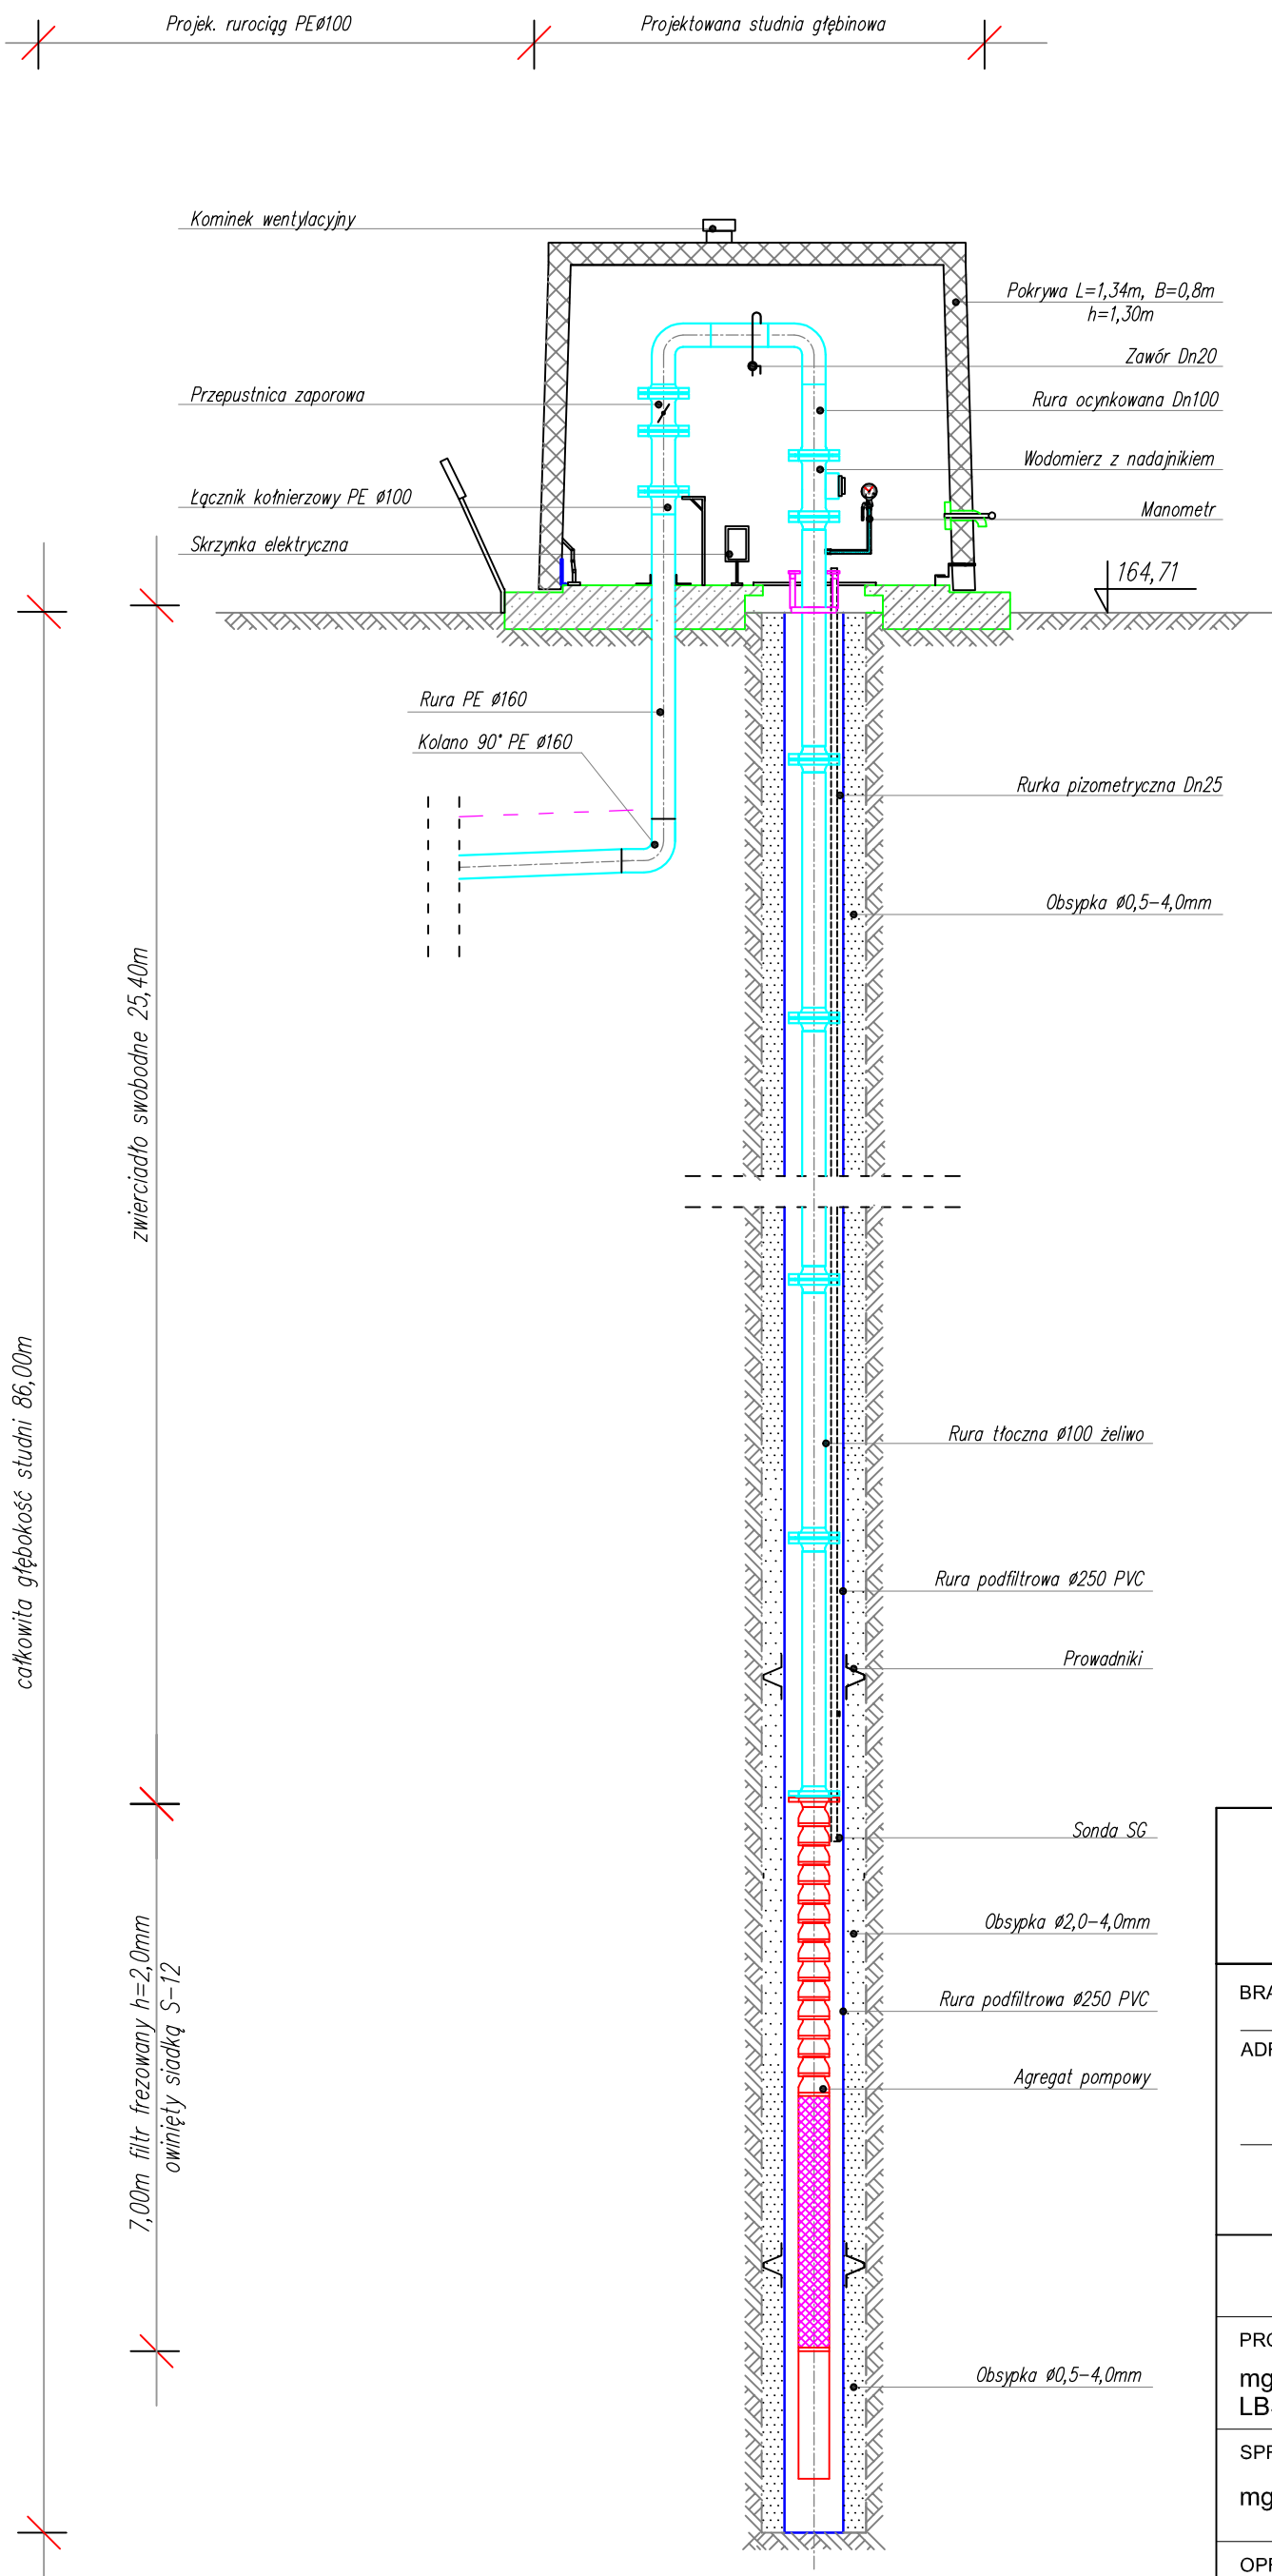

Nr. Rys. 16

IZI POL PIOTR STECZYSZYN  
66-350 BLEDZEW, Nowa Wieś 16  
tel. 511-897-460, e-mail: izi\_pol@wp.pl

BRANŻA SANITARNA

ADRES INWESTYCJI  
Dobieszków dz. nr. 75/6  
Gmina Nowosolna

ISTNIEJĄCA STUDNIA GŁĘBINOWA

imię i nazwisko/upr. bud.

Podpis

PROJEKTANT  
mgr inż. Piotr Steczyszyn  
LBS/0032/PWOS/08

SPRAWDZAJĄCY  
mgr inż. Jacek Wiśniewski

OPRACOWAŁA  
inż. Paulina Pońska

SKALA

-

DATA  
czerwiec 2011r

STRONA