


Projektowana studnia głębinowa nr G2 OBUDOWA STUDNI

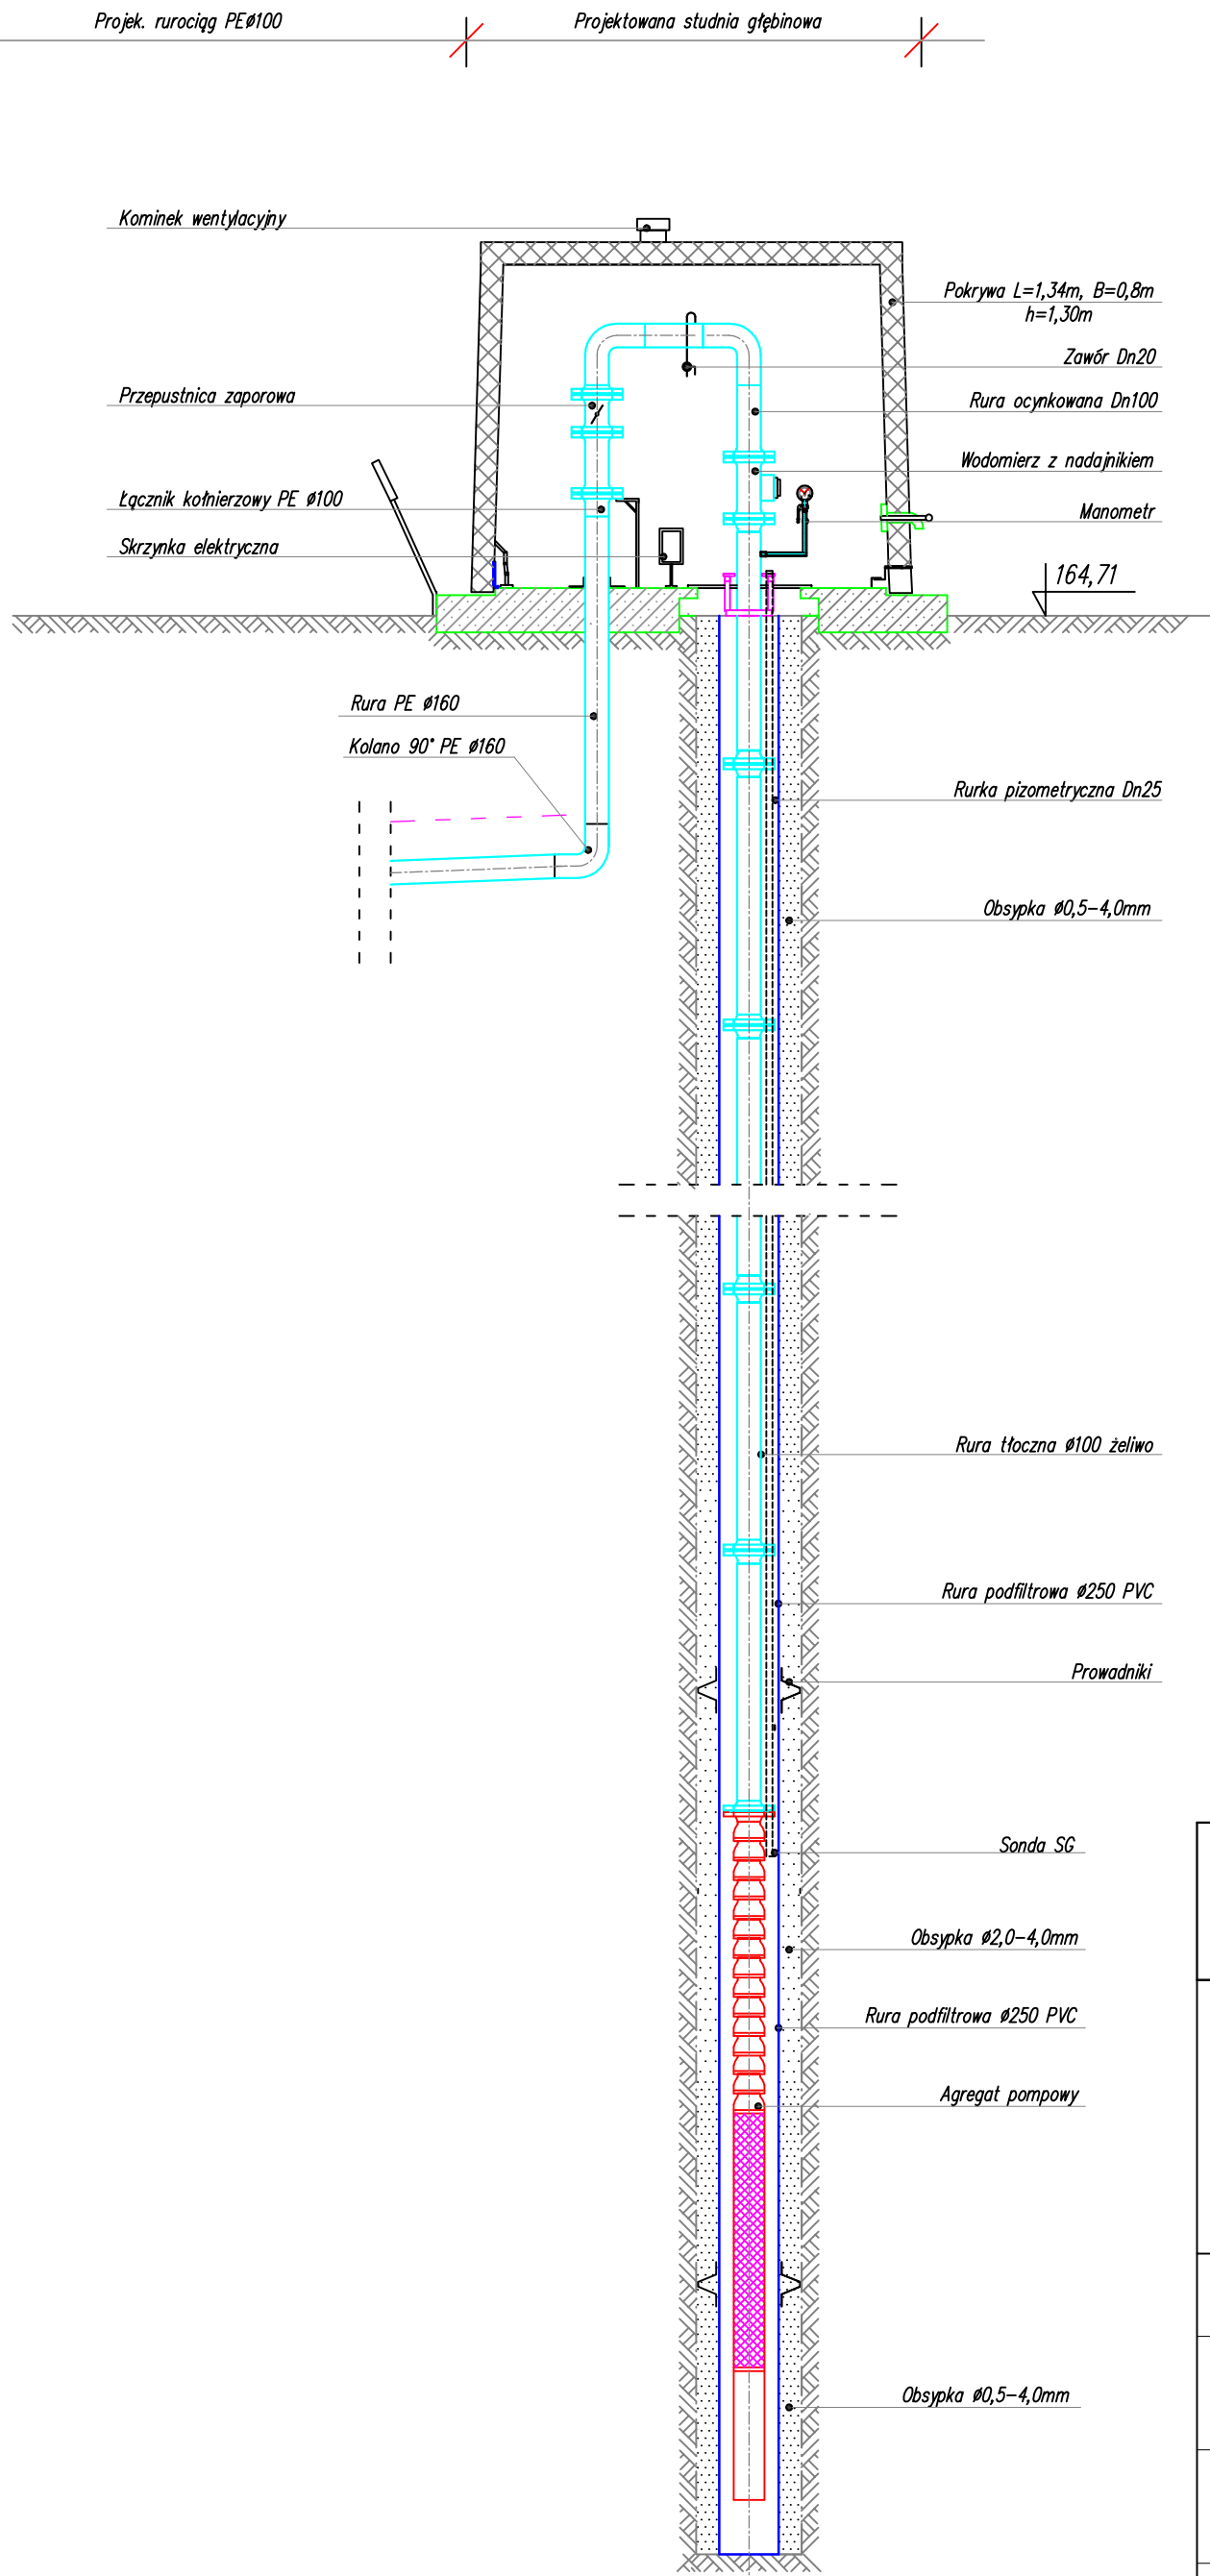

Nr. Rys. 15

IZI POL PIOTR STECZYSZYN 66-350 BLEDZEW, Nowa Wieś 16 tel. 511-897-460, e-mail: izi_pol@wp.pl		
BRANŻA SANITARNA		
ADRES INWESTYCJI Dobieszków dz. nr. 75/6 Gmina Nowosolna		
PROJEKTOWANA STUDNIA GŁĘBINOWA		
imię i nazwisko/upr. bud.	Podpis	
PROJEKTANT mgr inż. Piotr Steczyszyn LBS/0032/PWOS/08		
SPRAWDZAJACY mgr inż. Jacek Wiśniewski		
OPRACOWAŁA inż. Paulina Pońska		
SKALA -	DATA czerwiec 2011r	STRONA