




ELEWACJA ZACHODNIA

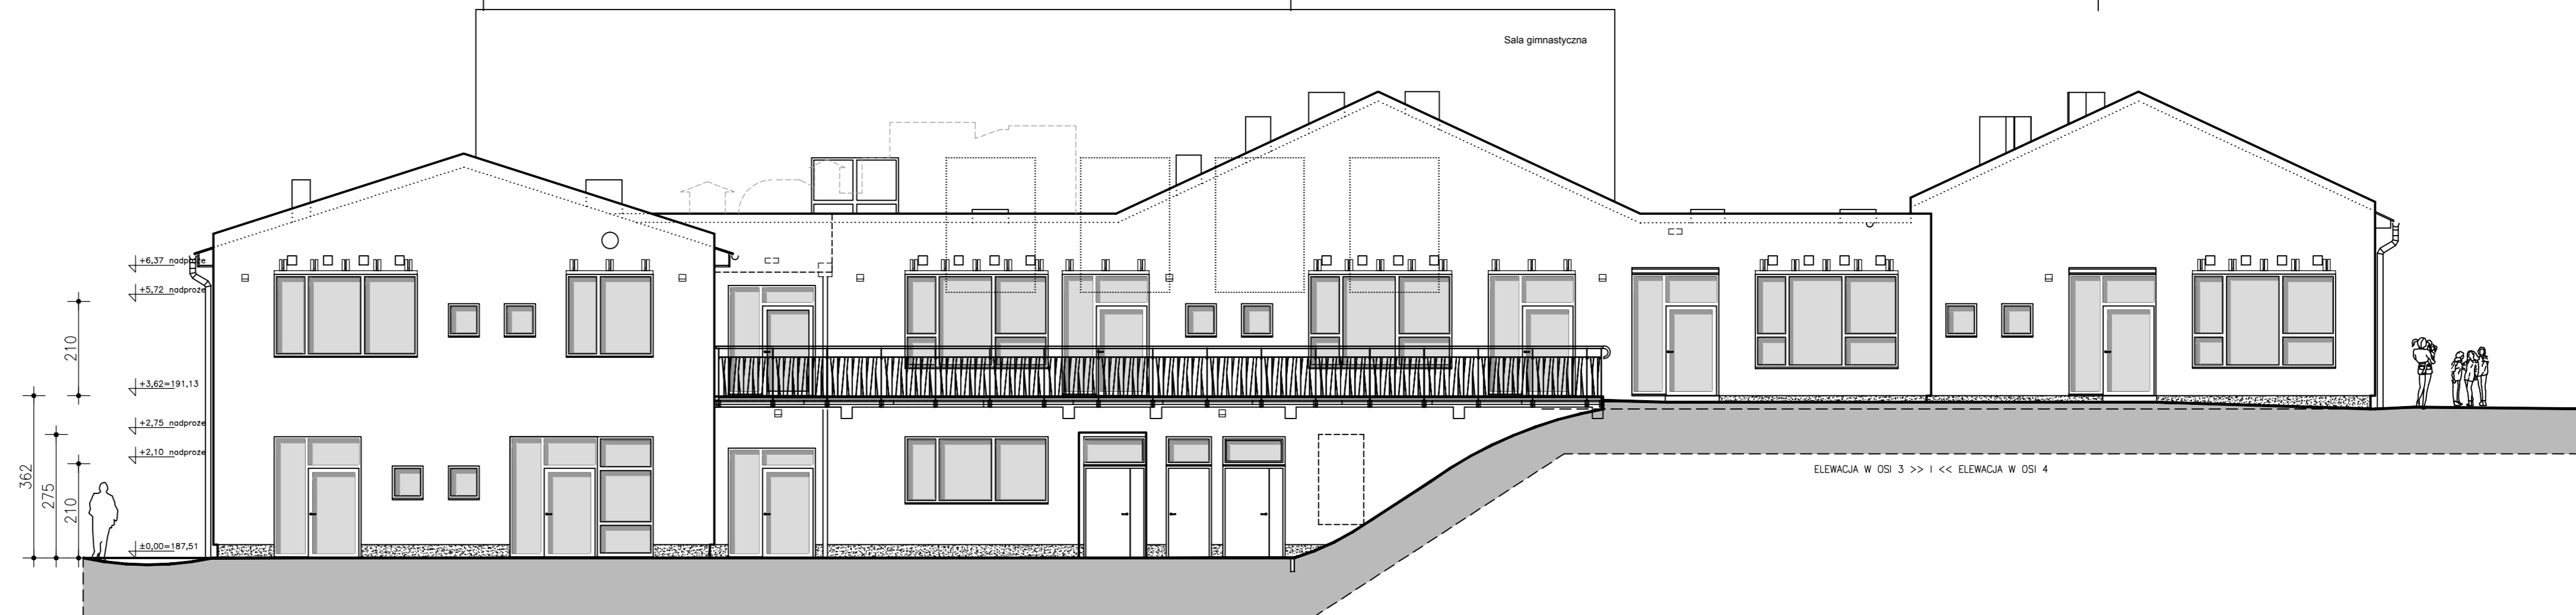


ELEWACJA POŁUDNIOWA

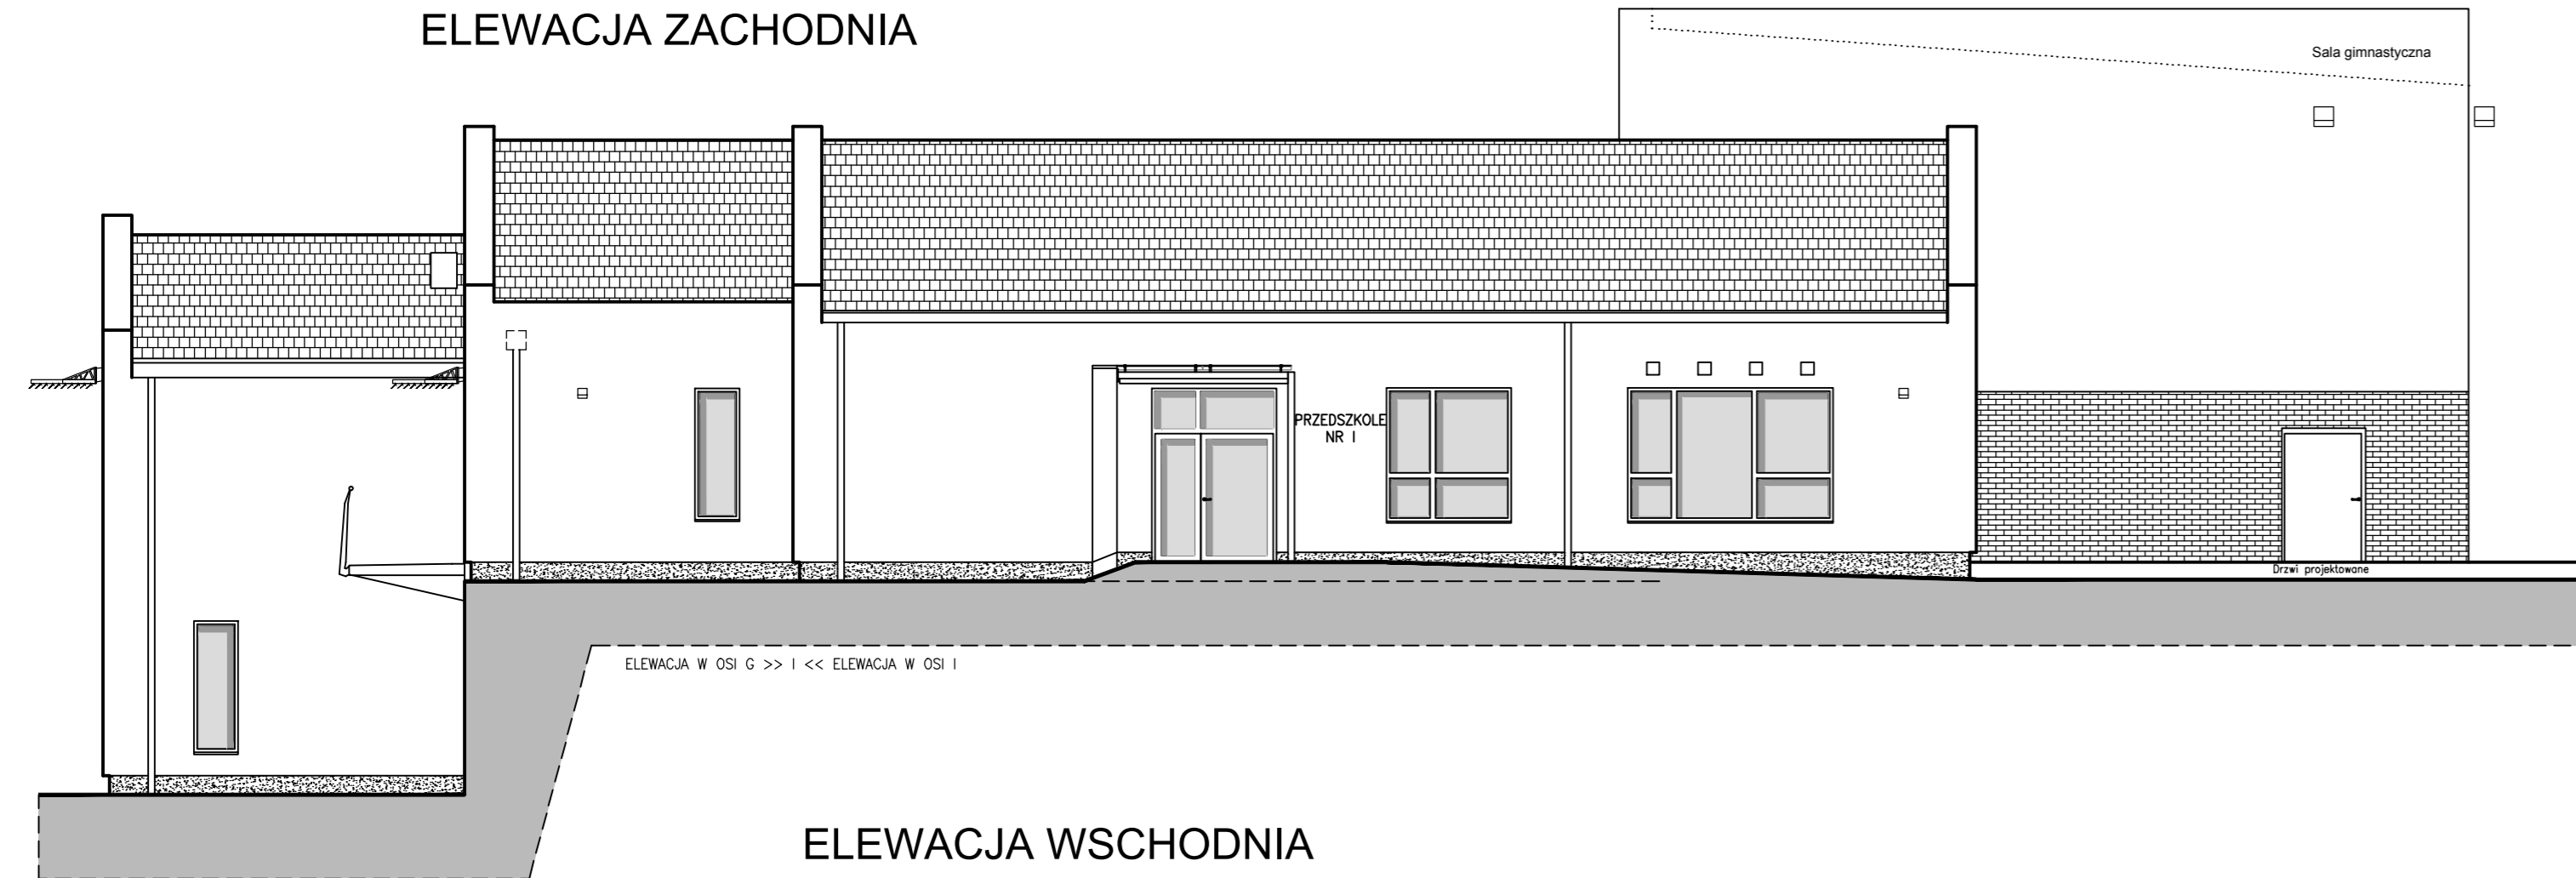

ELEWACJA WSCHODNIA

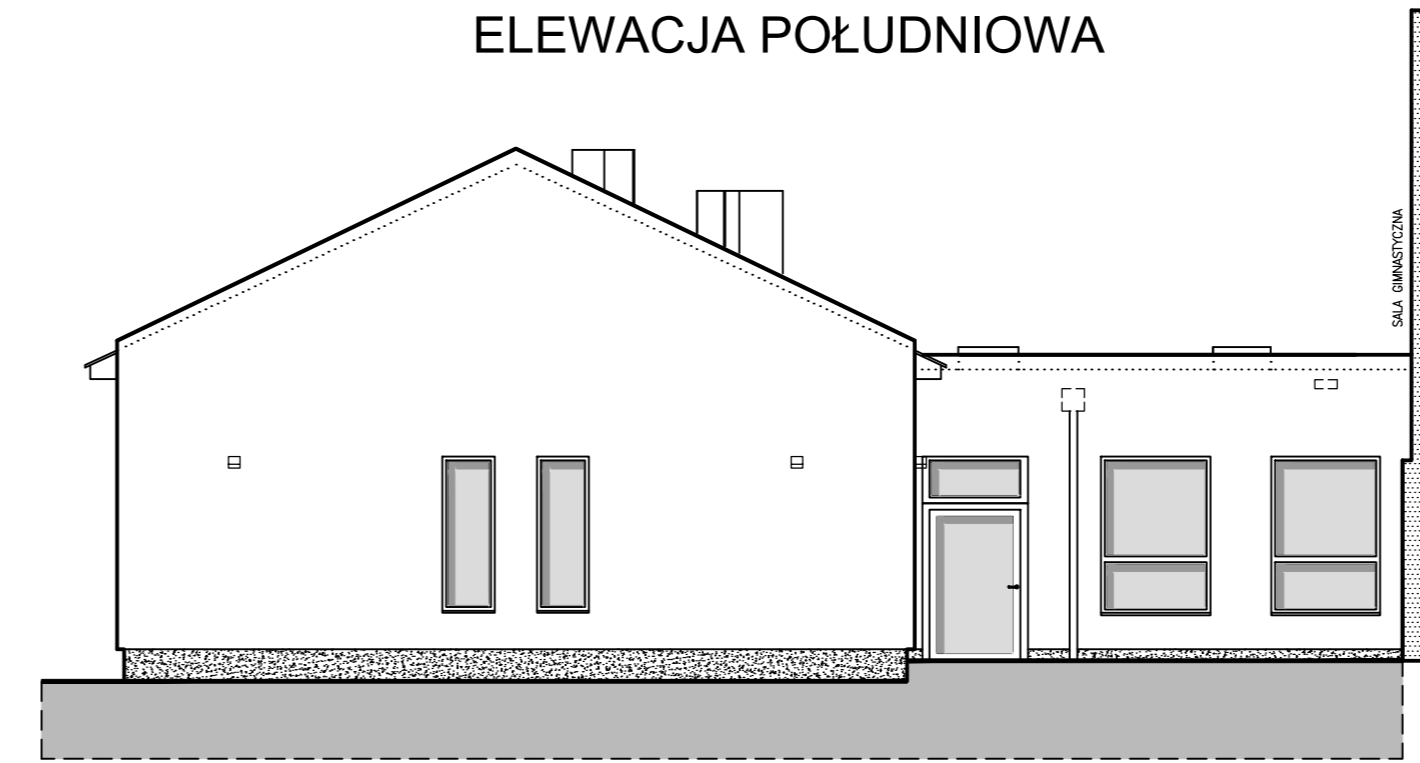

ELEWACJA PÓŁNOCNA

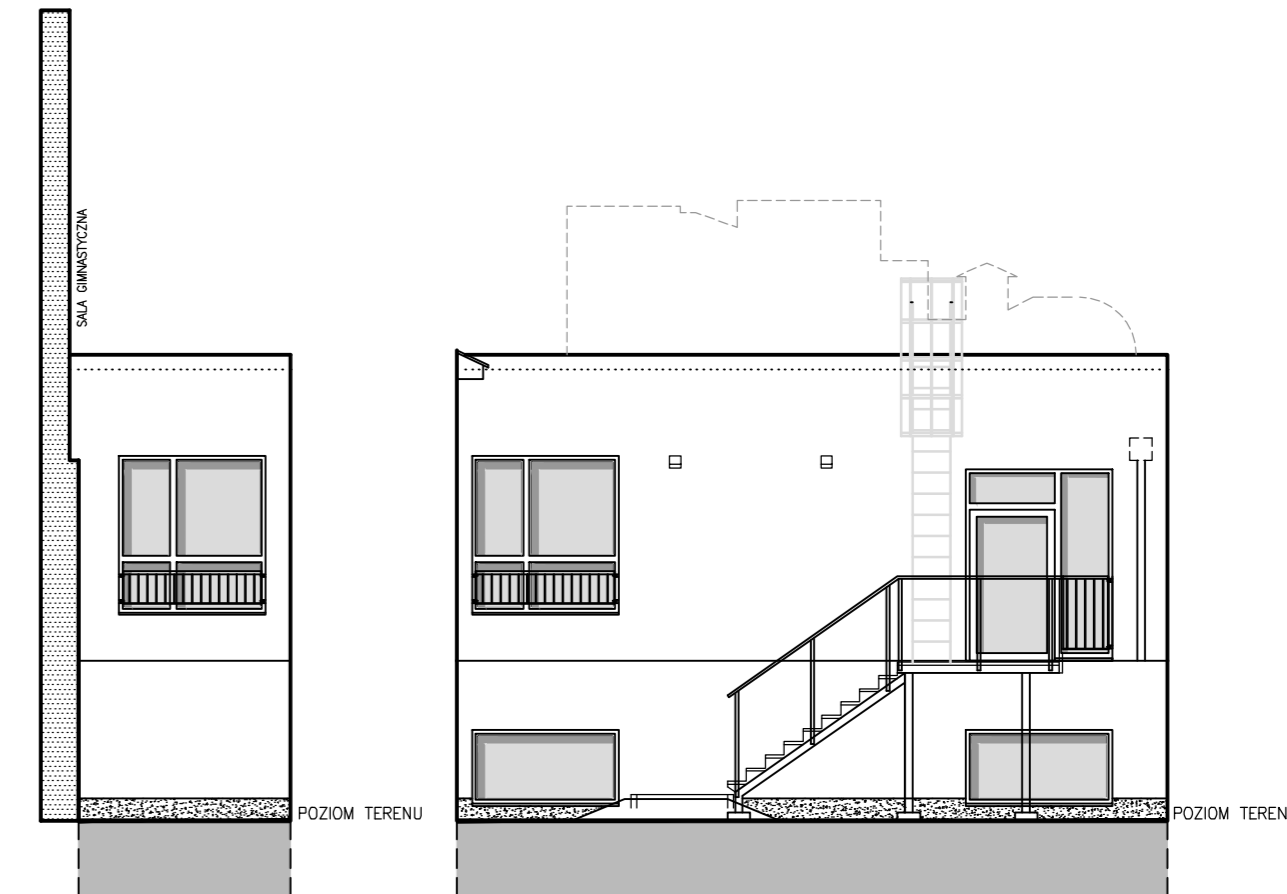

ELEWACJE PATIO



Projektant: mgr inż. arch. Tomasz Waś.
Upr.w spec.archit. Nr: NB/66/97/WI
Sprawdzający: mgr inż. arch. Maciej Kneblewski
Upr.w spec.archit. Nr: 339/94/WI

Data: Czerwiec 2017 r.

BUDYNEK PRZEDSZKOLA
Stare Skoszewy 19, obr. 0014, dz. nr 160/5

Nazwa Rys.
ELEWACJE

Tom: 1. ARCHITEKTURA

Skala: 1:100 Nr Rys.: A7