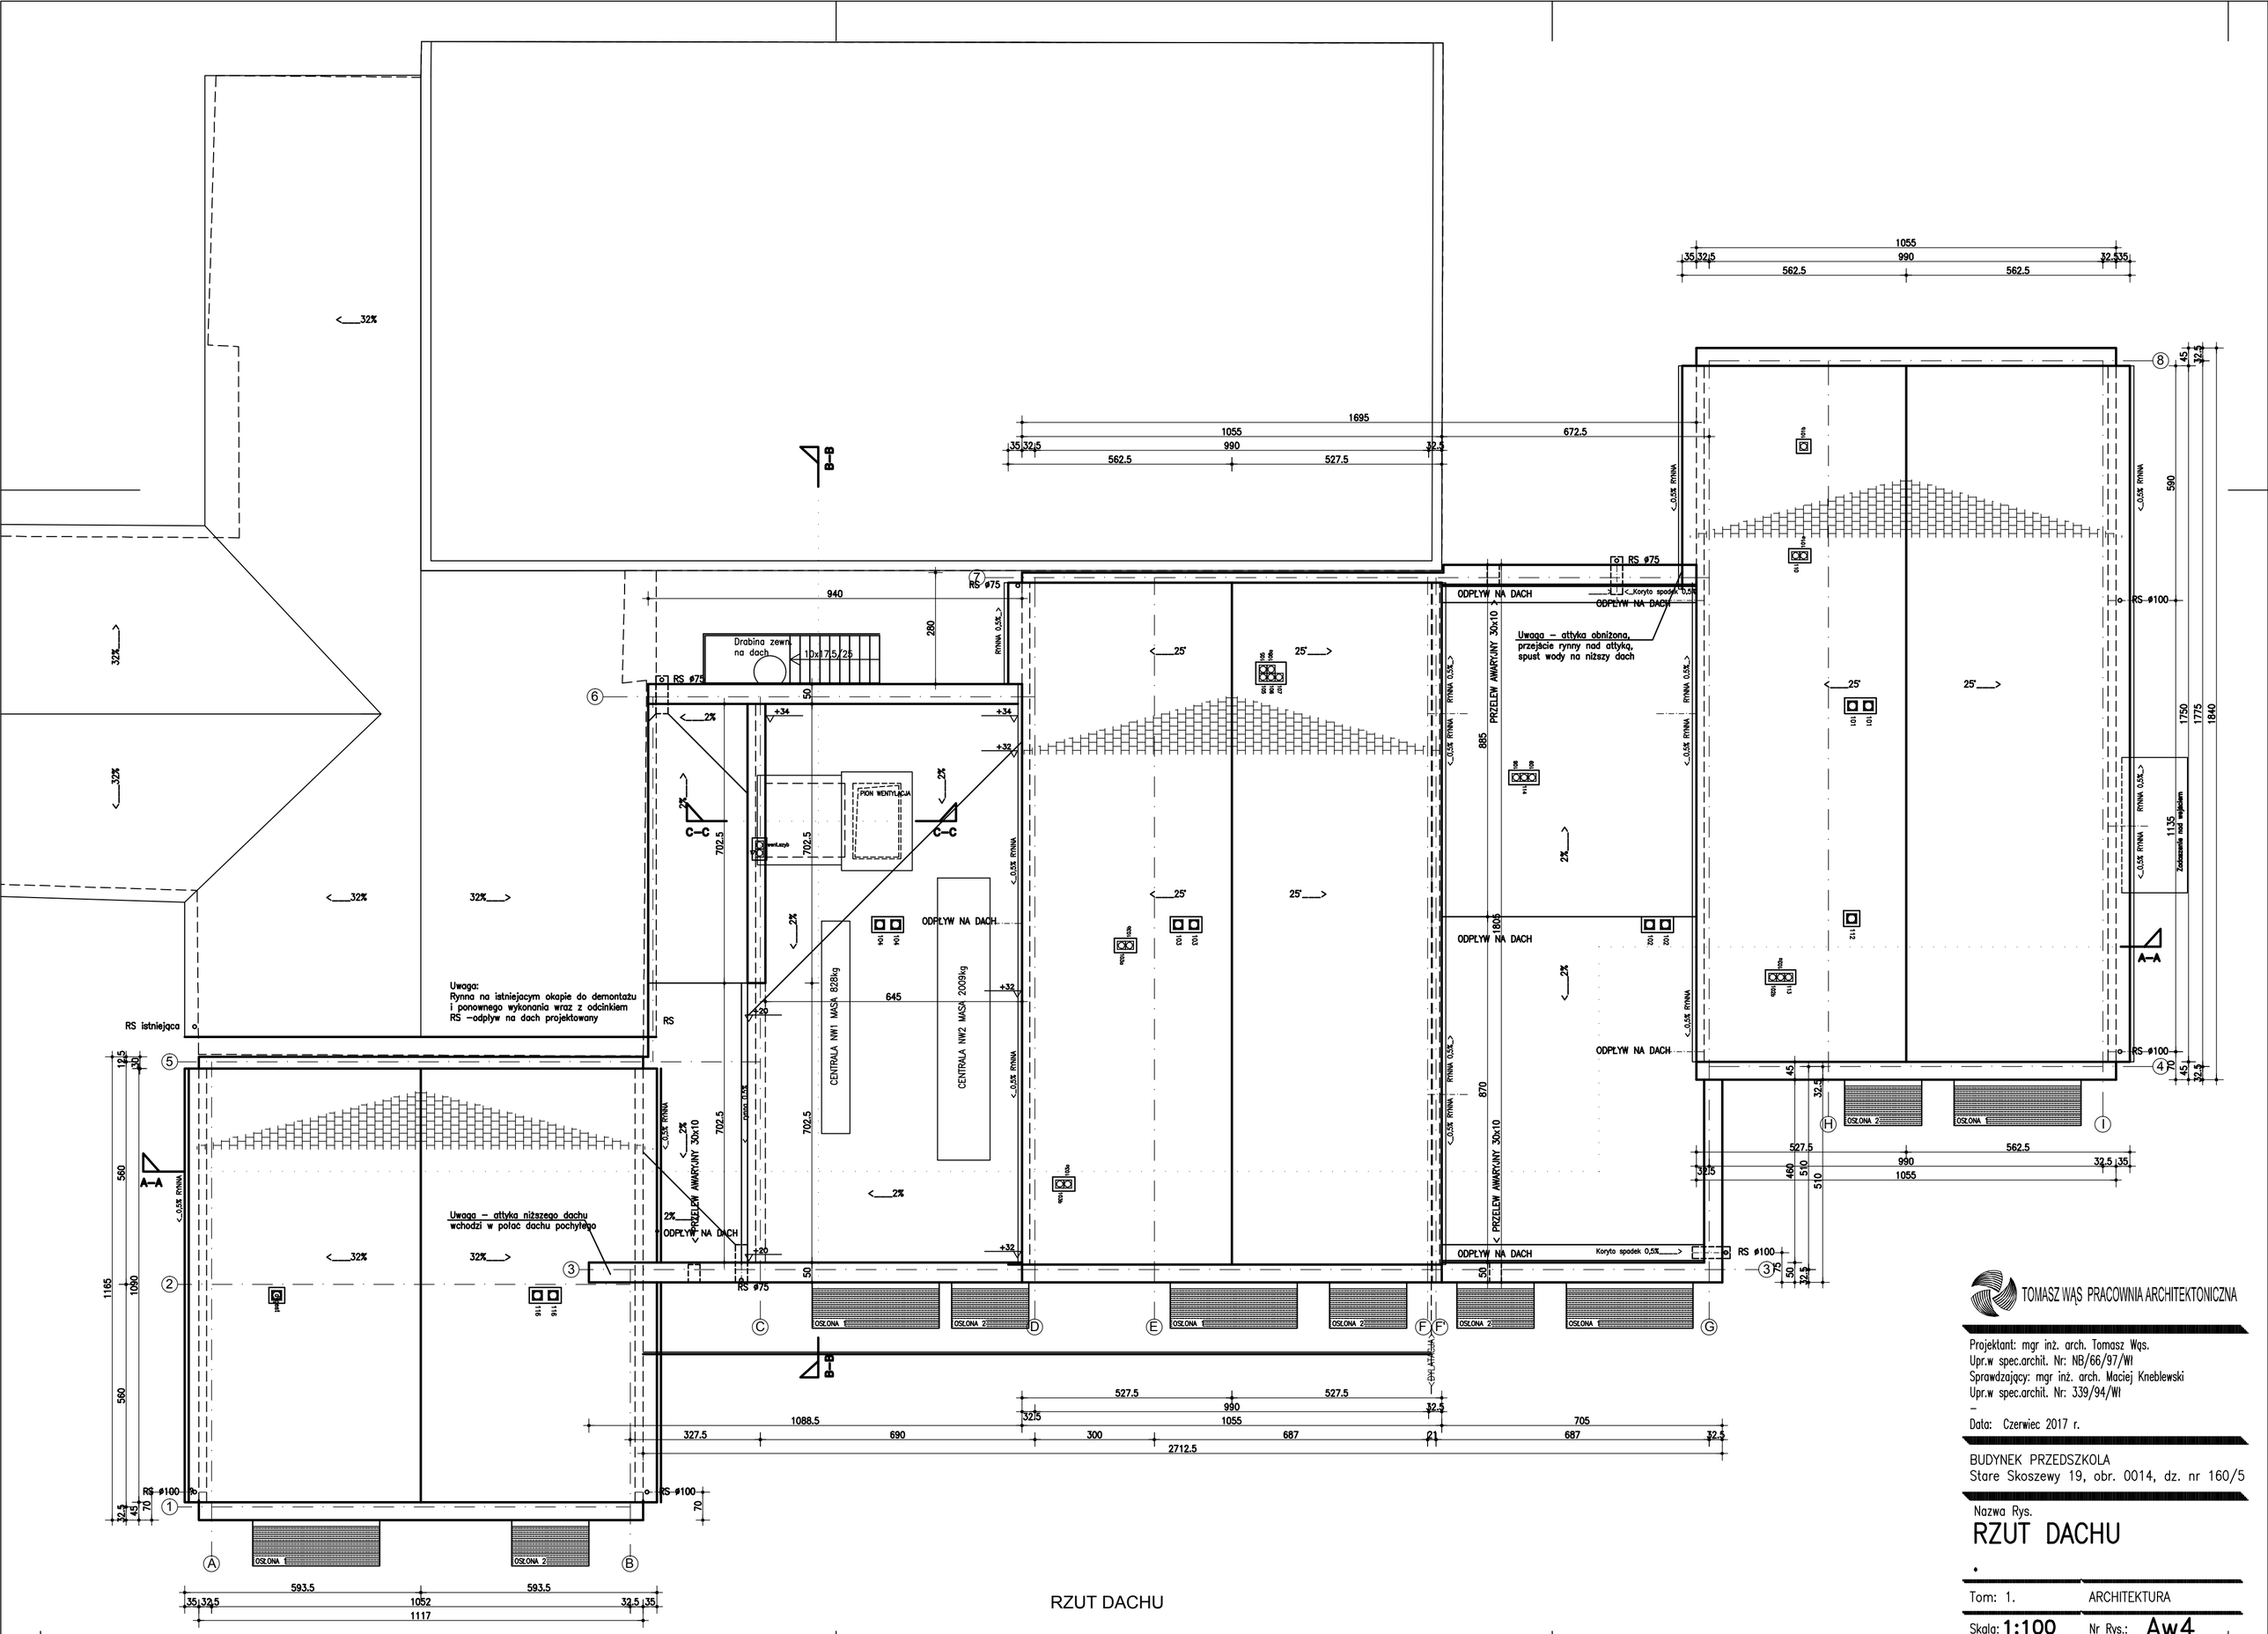

RZUT DACHU

TOMASZ WĄS PRACOWNIA ARCHITEKTONICZNA

Projektant: mgr inż. arch. Tomasz Wąs.
Upr.w spec.archit. Nr: NB/66/97/WI
Sprawdzający: mgr inż. arch. Maciej Kneblewski
Upr.w spec.archit. Nr: 339/94/WI
–
Data: Czerwiec 2017 r.

BUDYNEK PRZEDSZKOLA
Stare Skoszewy 19, obr. 0014, dz. nr 160/5

Nazwa Rys.
RZUT DACHU

Tom: 1. ARCHITEKTURA

Skala: 1:100 Nr Rys.: Aw4