


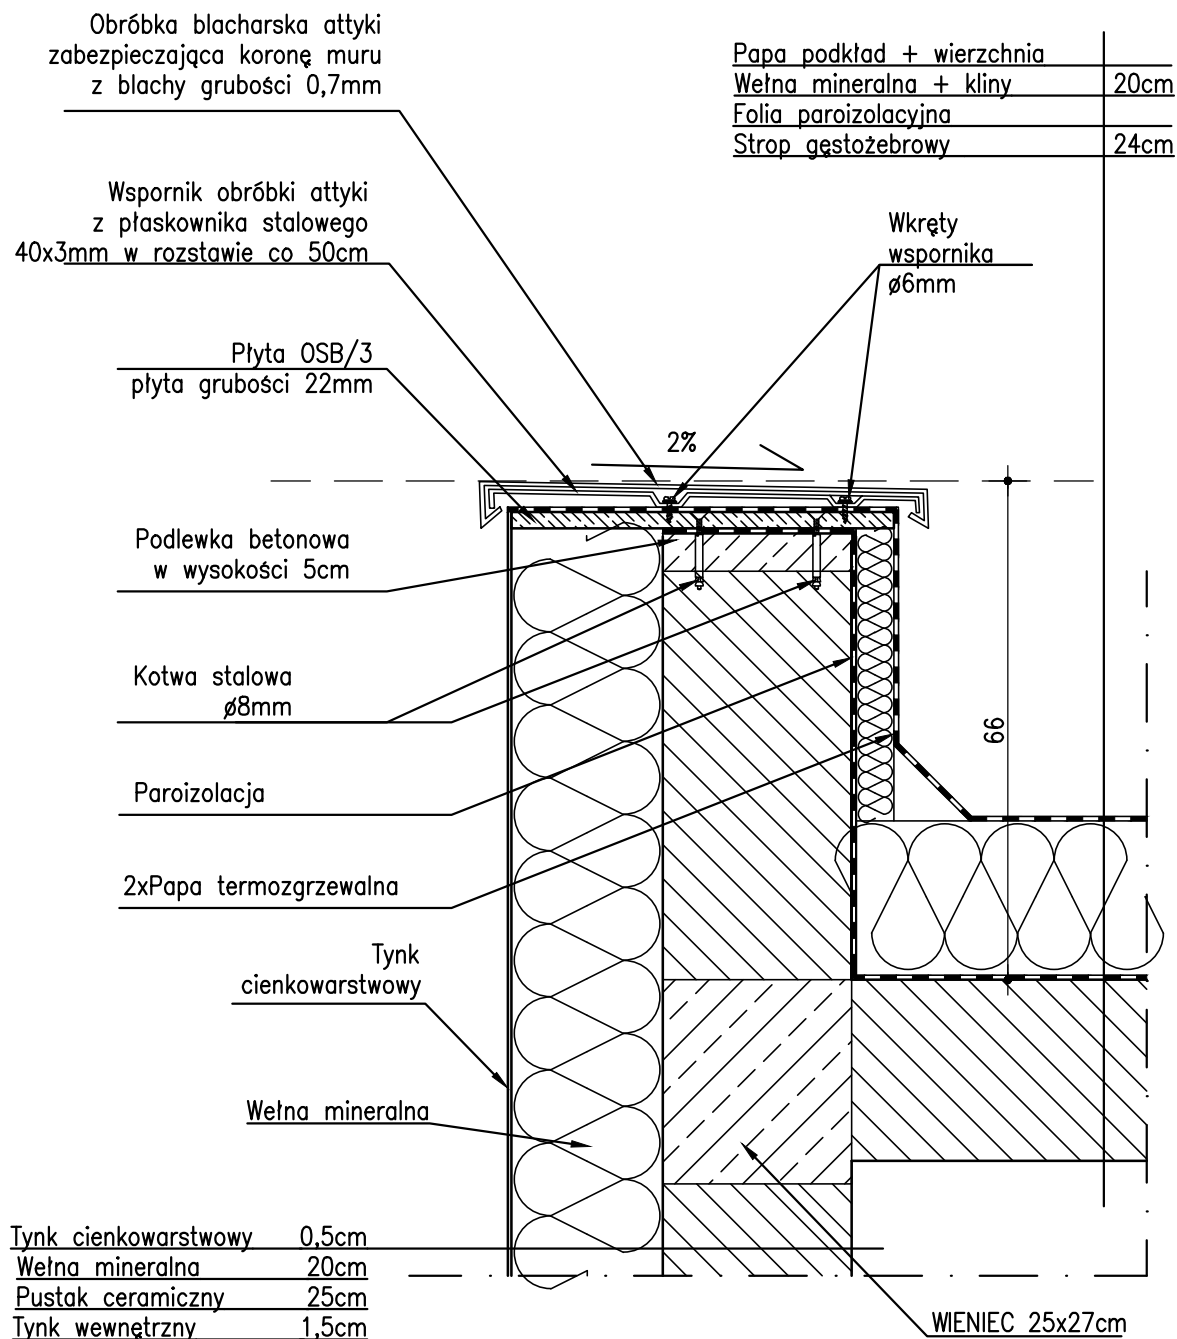

TOMASZ WĄS PRACOWNIA ARCHITEKTONICZNA

Projektant: mgr inż. arch. Tomasz Wąs.

Upr.w spec.archit. Nr: NB/66/97/WI

Sprawdzający: mgr inż. arch. Maciej Kneblewski

Upr.w spec.archit. Nr: 339/94/WI

asystent: mgr inż. arch. Karolina Matuszewska

Data: Czerwiec 2017 r.

BUDYNEK PRZEDSZKOLA

Stare Skoszewy 19, obr. 0014, dz. nr 160/5

Nazwa Rys.

DETAL DACHOWY
– ATTYKA

Tom: 1.

ARCHITEKTURA

Skala: 1:10

Nr Rys.:

Aw14