
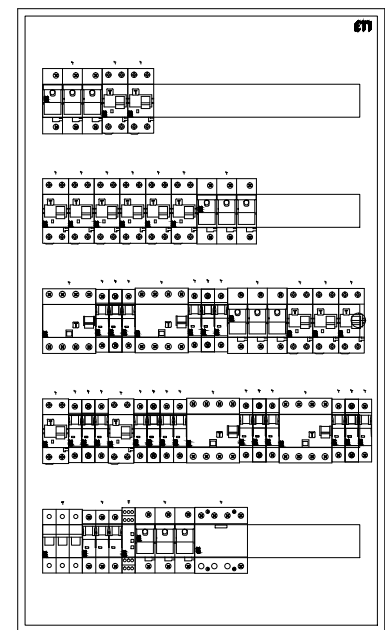
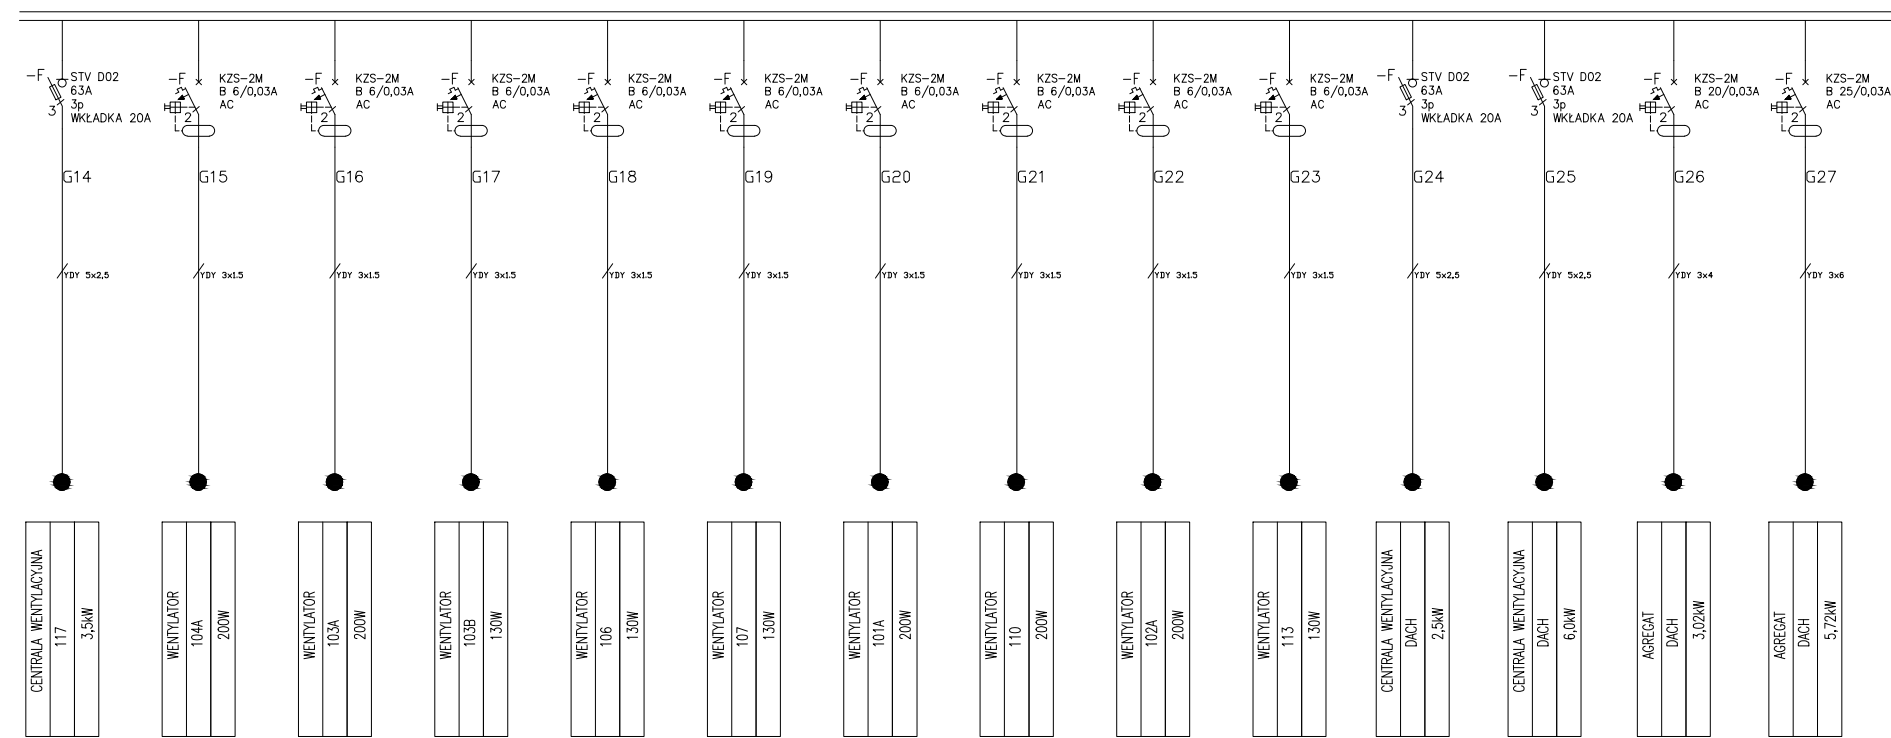


# RP2

L1, L2, L3, N, PE 230/400V – 50Hz

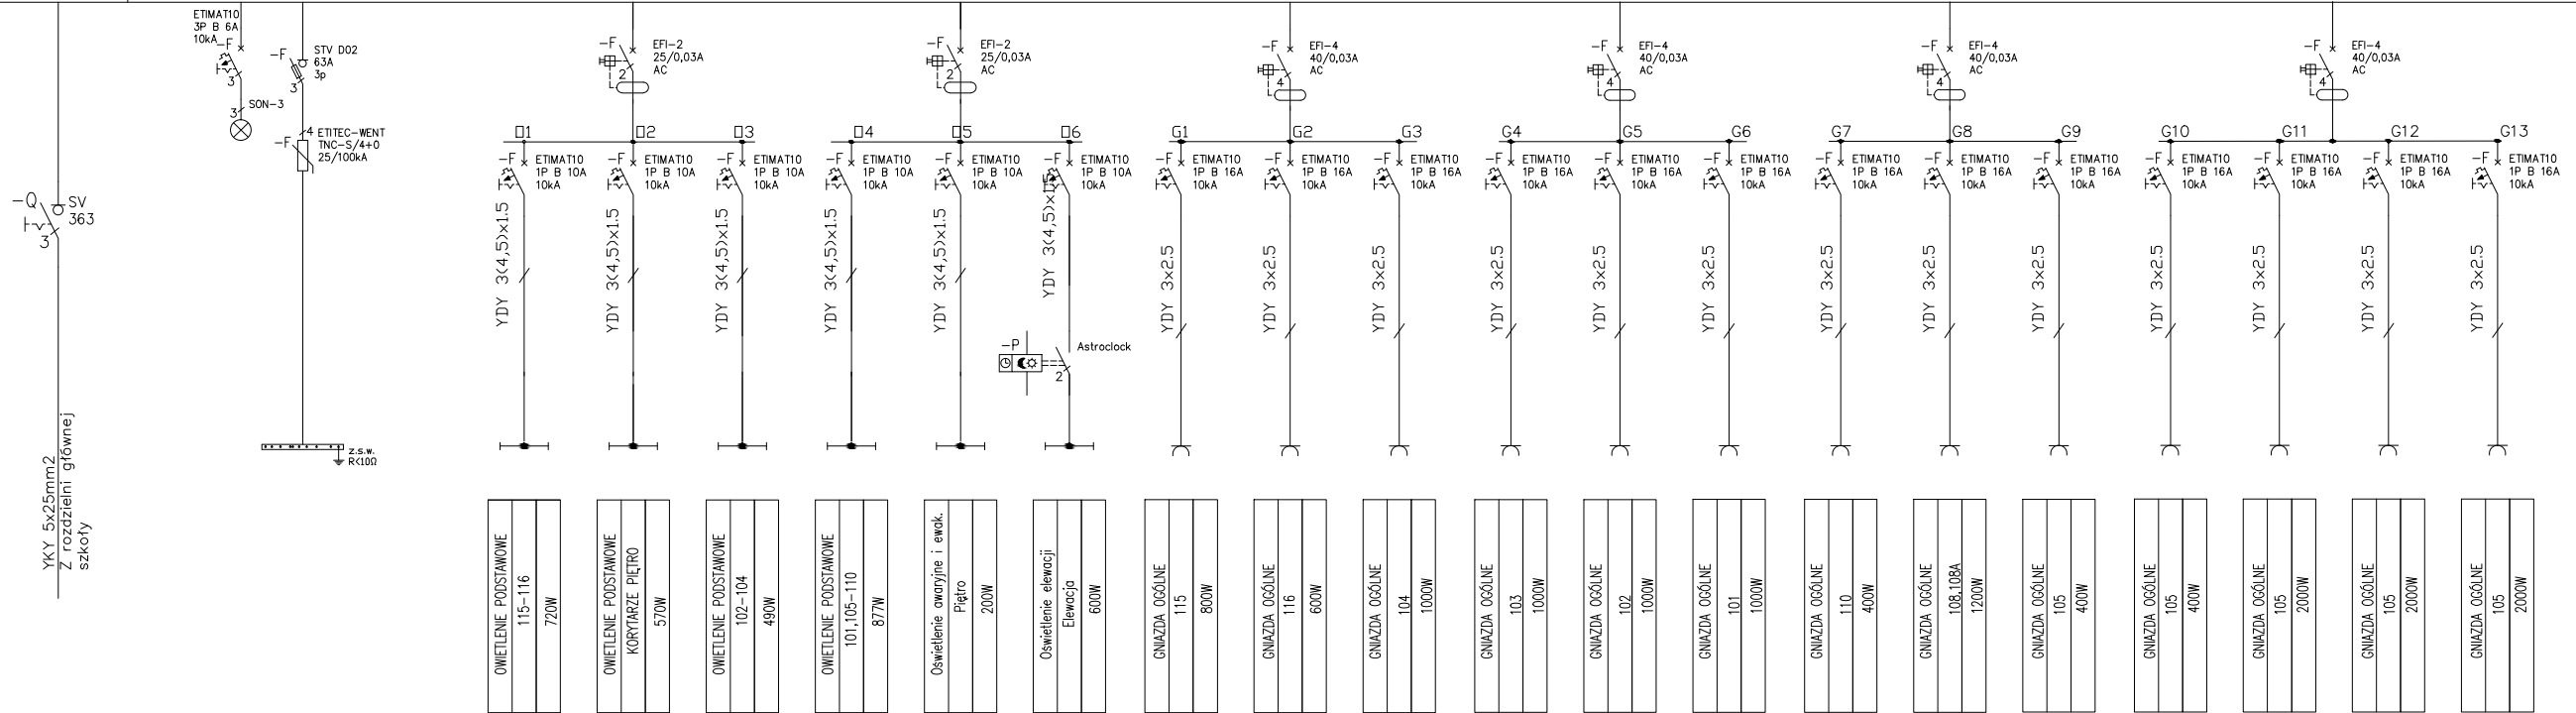

**EN-WIP**  
Agnieszka Pietrzykowska  
INSTALACJE ELEKTRYCZNE I TELETECHNICZNE - PROJEKTOWANIE, WYKONYWANIE, NADZORY

ul. Łaska 21 lok.8, 98-220 Zduńska Wola,  
tel./fax (43) 823 70 60,  
tel. 501 032 852, 501 512 534  
email: agnieszka.pietrzykowska@en-wip.pl  
www.en-wip.pl

Tytuł opracowania:  
**ROZBUDOWA SZKOŁY PODSTAWOWEJ W STARYCH SKOSZEWACH  
O BUDYNEK PRZEDSZKOLA PROJEKT WYKONAWCZY**

Adres inwestycji:  
STARE SKOSZEWY 19,  
ob. 0014, dz. nr 160/5

Autor projektu: mgr inż. AGNIESZKA PIETRZYKOWSKA, upr. nr 67/01/WŁ	Podpis:
Sprawdzający: mgr inż. PIOTR BORKIEWICZ, upr. nr LOD/0767/POOE/07	
Współpraca: inż. KAMIL SKOTNICKI	

Tytuł rysunku: SCHEMAT IDEOWY ROZDZIELNI RP2	NR RYS.: E7	Data: LIPIEC 2017	Skala:
---	----------------	-------------------------	--------