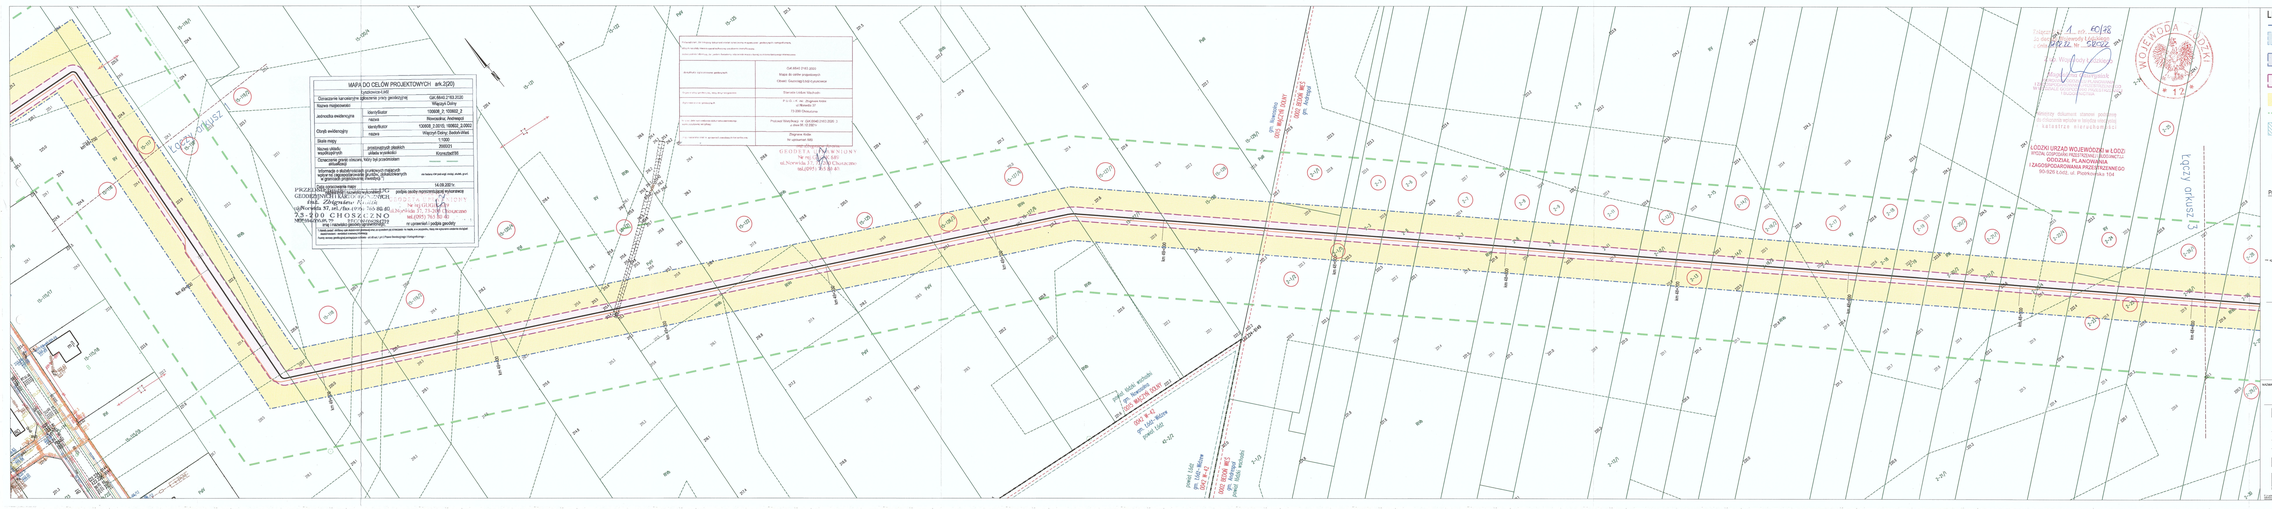
MAPA DO CELÓW PROJEKTOWYCH ark.2(2D)
Oznaczenie katastralne działek objętych pracą geodezyjną
Numer mapy/arkusz
Jednostka ewidencyjna
Obręb ewidencyjny
Skala mapy
Numery działek
Oznaczenie granic obszaru, który był przedmiotem aktualizacji
Informacje o dokonywaniu zgodnie z przepisami aktualizacji ewidencji gruntów i budynków
Powierzchnia ewidencyjna działek objętych pracą geodezyjną
Data sporządzenia mapy
Wykaz zmian danych ewidencyjnych
Uwagi
Podpis osoby reprezentującej wykonawcę
Zgodność mapy z operatem ewidencyjnym
Data
Podpis i pieczęć geodety uprawnionego
Gd.6641.2163.2020
Wągrys-Dolny
109608_2.109602.2
Rozwadza, Andrejpol
109608_2.0010, 109602, 109603
Wągrys-Dolny, Świdnica
Lodzi
2020/01
Krzeszów/Nr
14.08.2021r.
Zgodność mapy z operatem ewidencyjnym
Data
Podpis i pieczęć geodety uprawnionego
Zgodność mapy z operatem stwierdzam. Nie wymaga się zgłoszenia do zasobu. Mapa sporządzona dla celów projektowych. Aktualizacja nie wymagana.
Gd.6641.2163.2020
Mapa do celów projektowych
Obręb: Dworzec/Lodzi-Lodzkie
Rejestr/Arkusz/Działka
Pow. ewid. dz. - dla gruntów Skala
Pow. ewid. dz. - dla budynków
Przyjęty układ współrzędnych
Układ wysokościowy
Układ współrzędnych
Układ wysokościowy
Wykonawca
Data wykonania
Podpis
Zgodność mapy z operatem stwierdzam. Nie wymaga się zgłoszenia do zasobu. Mapa sporządzona dla celów projektowych. Aktualizacja nie wymagana.
Data
Podpis i pieczęć geodety uprawnionego
Zgodność mapy z operatem ewidencyjnym