


PROJEKT OGRÓDZENIA FRONTOWEGO GMINNO-PARKOWEGO CENTRUM EKOLOGII - rys.nr 1

UWAGI:
 Długość ogrodzenia przyjęto na podstawie kopii mapy sytuacyjno-wysokościowej i może ona odbiegać od wymiarów ostatecznych wyznaczonych przez geodeta. Należy zwrócić uwagę na wymiary w rzeczywistości w razie potrzeby regulować rozstaw przęseł z zachowaniem głównych zasad pokazanych na rysunku. Wysokość dostosować do istniejącego terenu.

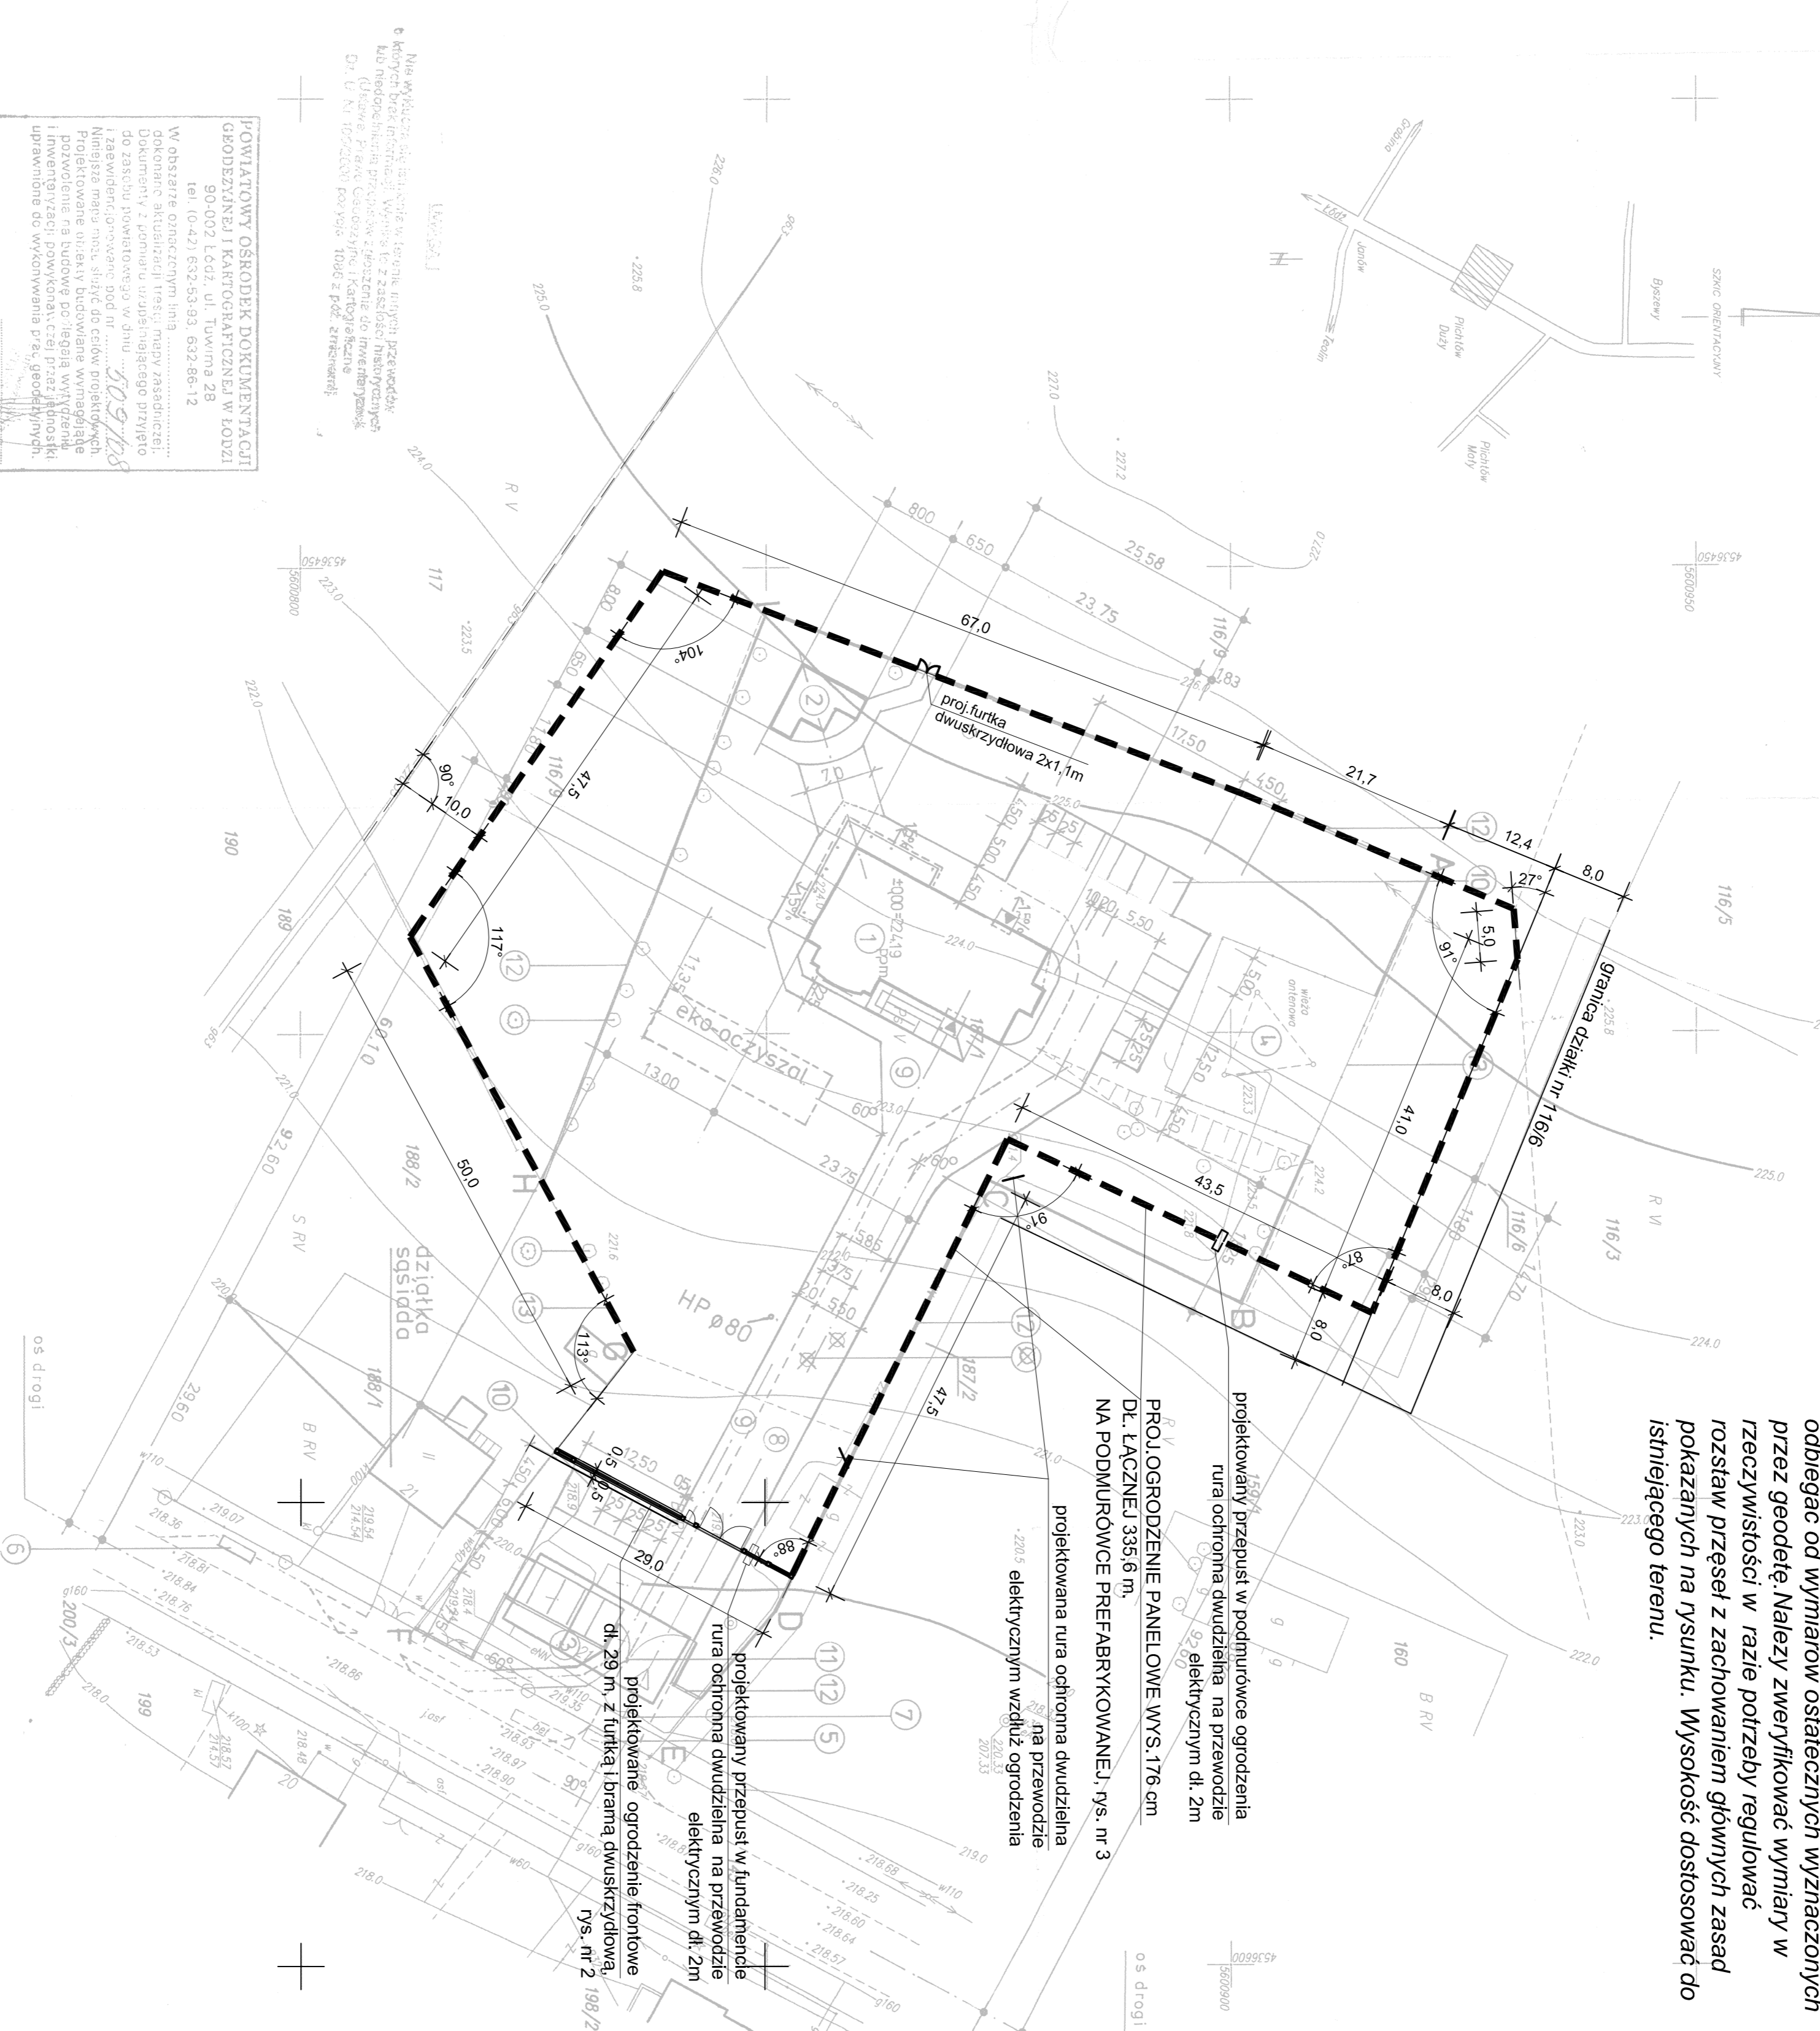


<p>pow. łódzki – wschodni gm. Nowosolna Obręb: Byszewy Plichów 21</p>	<p>Mapa sytuacyjno-wysokościowa do celów projektowych skala 1:500</p> <p>Z geodezyjną inwentaryzacją urządzeń podziemnych z osadniczej gm. Nowosolna sekcja nr 112 444 211, ewidencji gruntów oraz pomiaru uzupełniającego z miesiąca stycznia 2008r.</p>	<p>Usługi Geodezyjne i Kartograficzne Stanisław Budziński Łódź, ul. Wiewergo 5 tel. 502 325 511 042 671 78 40</p> <p>Geodeta Uprawniony Stanisław Budziński upr. 11663</p> <p>Buwu</p> <p>Łódź dn. 20.01.2008r.</p>
---	--	---

- ### LEGENDA
- 1 — projektowany budynek Gminno Parkowego Centrum KIE
 - 2 — projektowana altana rekreacyjna
 - 3 — istniejący budynek portelowy - do rozbioru
 - 4 — istniejąca wieża antenowa
 - 5 — istniejący przystanek autobusowy - do likwidacji
 - 6 — projektowana lokalizacja nowego przystanku
 - 7 — projektowany zjazd na drogę powiatową
 - 8 — projektowany dojazd / kostka bet. / jasnosszara
 - 9 — projektowane chodniki / kostka bet. / czerwona
 - 10 — projektowane miejsca postojowe / kostka bet. / czerwona / czerwoną
 - 11 — brama wjazdowa i furka
 - 12 — projektowane ogrodzenie
 - 13 — istniejące ogrodzenie
 - 14 — drzewa do zachowania
 - 15 — wejścia do likwidacji
 - 16 — wejścia do proj. budynku
 - 17 — wjazd na teren GPCKIE
 - 18 — wejście na teren GPCKIE
- A B C D E F G H I — granica działki

Uzgodniono pod względem wymagań higienicznych i zdrowotnych bez zastrzeżeń (z zastrzeżeniami)

mgr inż. BOGUMIŁA OZOG
 przełożona do spraw sanitarno-higienicznych
 bez zastrzeżeń
 Zam. Łódź, ul. Korwacka 10 tel. 5135672
 Główny Katedr. Wojska Koszałko Szt. III, Szpital
 im. J. Piłsudskiego


<p>SZTUKA UŻYTKOWA Sp. z o.o. ŁÓDŹ, ul. Piotrkowska 86</p> <p>obiekt - Gminno Parkowe Centrum Kultury i Ekologii</p> <p>adres - ul. Łódzka 187 / 1, obręb Byszewy</p> <p>inwestor - GMINA NOWOSOLNA ul. Rynek Nowosolna 1 ŁÓDŹ</p> <p>* imię i nazwisko - PLAN ZAŁOŻ PODAROWANIA A</p> <p>branża - architektura</p> <p>projektant - mgr inż. arch. Tadeusz Wiśniewski</p> <p>sprowadził - mgr inż. arch. Andrzej Herbut</p> <p>data - 04.2008.</p> <p>skala - 1:500</p> <p>nr rysunku - 1</p>	<p>REGULAMIN DO SPRAW ZABIEZPIECZENIA Był w at. sporz. mgr inż. Danusz Lelko Słódka, 11.05.2008r. Zgodnie z przepisami technicznymi wykonania i odbioru robót ziemnych Bez uwag</p>
--	--