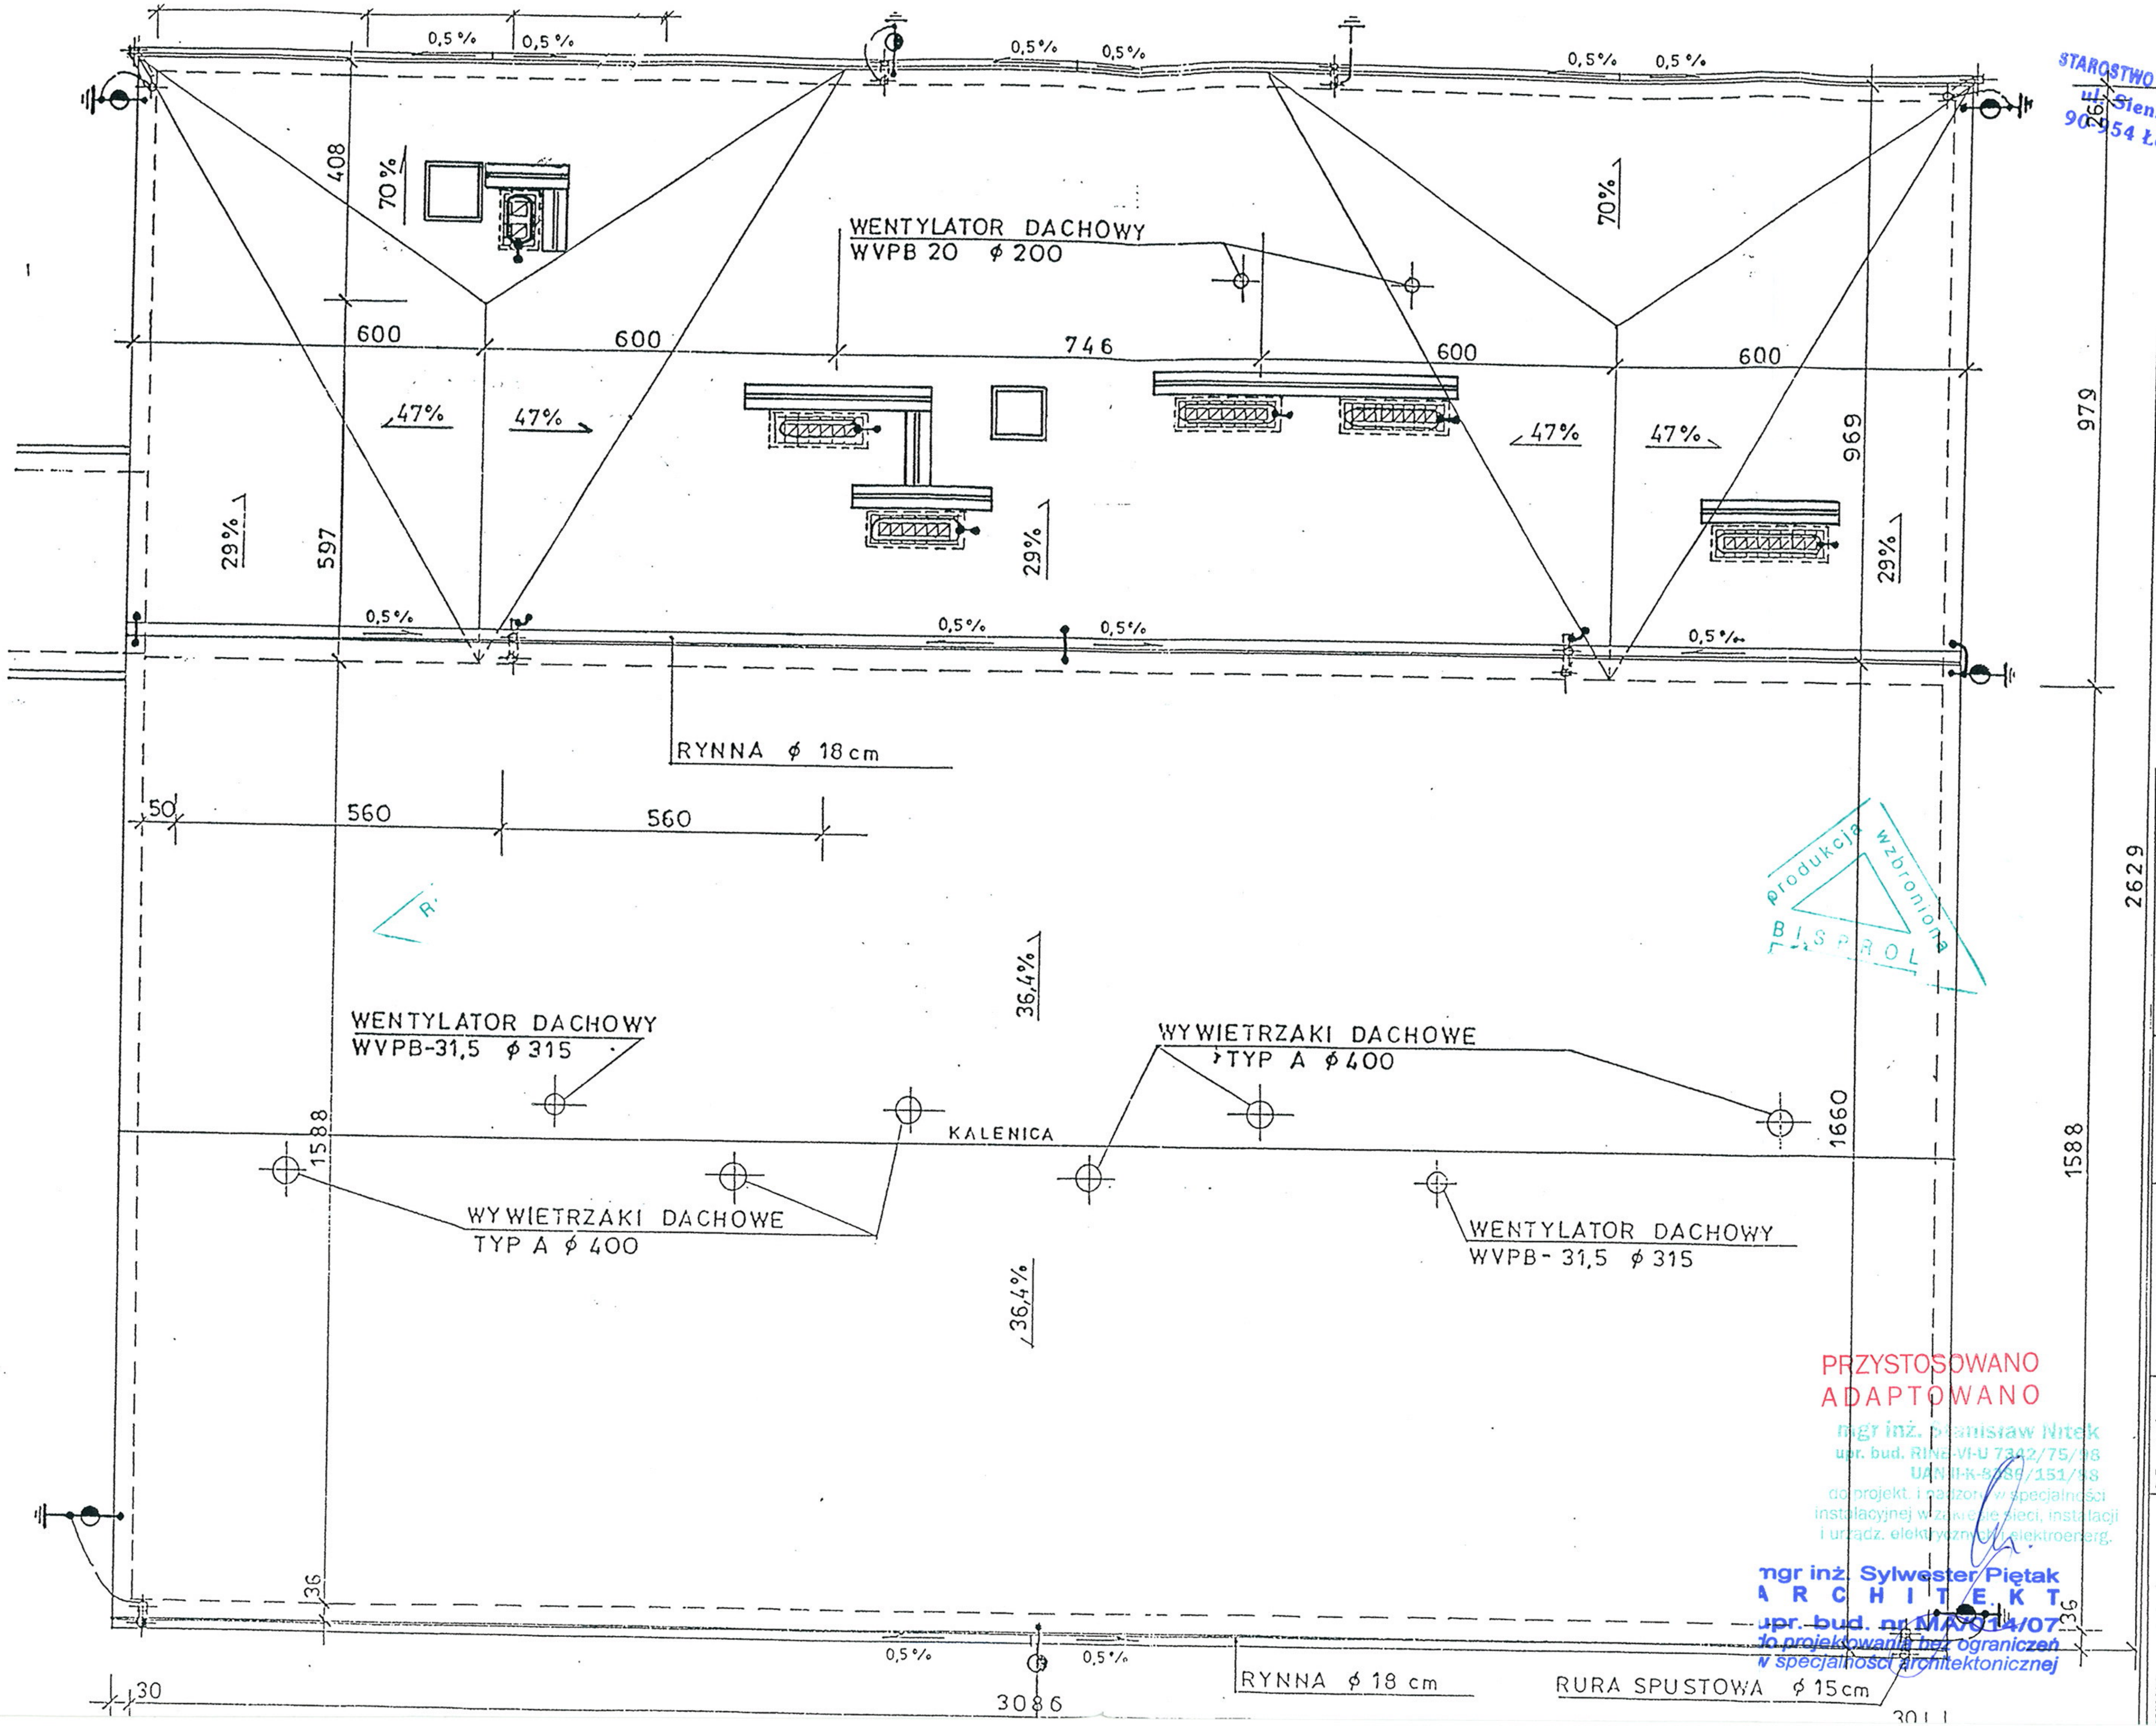
0,5 %
0,5 %
0,5 %
0,5 %
0,5 %
0,5 %
408
70%
70%
WENTYLATOR DACHOWY
WVPB 20 ϕ 200
600
600
746
600
600
47%
47%
47%
47%
29%
29%
29%
597
969
979
0,5 %
0,5 %
0,5 %
0,5 %
RYNNA ϕ 18 cm
50
560
560
36,4%
36,4%
2629
WENTYLATOR DACHOWY
WVPB-31,5 ϕ 315
WYWIETRZAKI DACHOWE
TYP A ϕ 400
KALENICA
1660
1588
1588
WYWIETRZAKI DACHOWE
TYP A ϕ 400
WENTYLATOR DACHOWY
WVPB- 31,5 ϕ 315
36
36
30
0,5 %
0,5 %
3086
RYNNA ϕ 18 cm
RURA SPUSTOWA ϕ 15 cm
3011

STAROSTWO POWIATOWE W ŁODZI
ul. Sienkiewicza nr 3
90-954 Łódź-4 Skr. 92

produkcja wzbroniona
BISPROL

PRZYSTOSOWANO
ADAPTOWANO

mgr inż. Stanisław Nitek
upr. bud. RINB-VI-U 7342/75/98
UAN-II-K-8386/151/88
do projekt. i nadzoru w specjalności
instalacyjnej w zakresie sieci, instalacji
i urządz. elektrycznych i elektroenerg.

mgr inż. Sylwester Piętak
ARCHITEKT
upr. bud. nr MA/014/07
do projektowania bez ograniczeń
w specjalności architektonicznej

INWESTOR:
GMINA NOWOSOLNA
UL. RYNEK NOWOSOLAN 1
92-703 LODZ
ADRES INWESTYCJI:
LIPINY 14
GMINA NOWOSOLNA

WB – 2065	Nr arch. 8230	Nr rys. **12**		Przedmiot rysunku
Specjalność	Inst.elektr	Skala	1:100	RZUT DACHU - INST. OD-GROMOWA
Projektant:	Nr upr.	Data	Podpis	
mgr inż. M.Komorowski	Cie-48/84	2002		
Sprawdzający:	Nr upr.	Data	Podpis	
inż. I. Tazbir	St 1702/73	2002		