


RZUT 1:20

BALUSTRADY MOCOWANE OD STRONY POLICZKA/W DUSZY


BALUSTRADA MOCOWANA W STROPIE

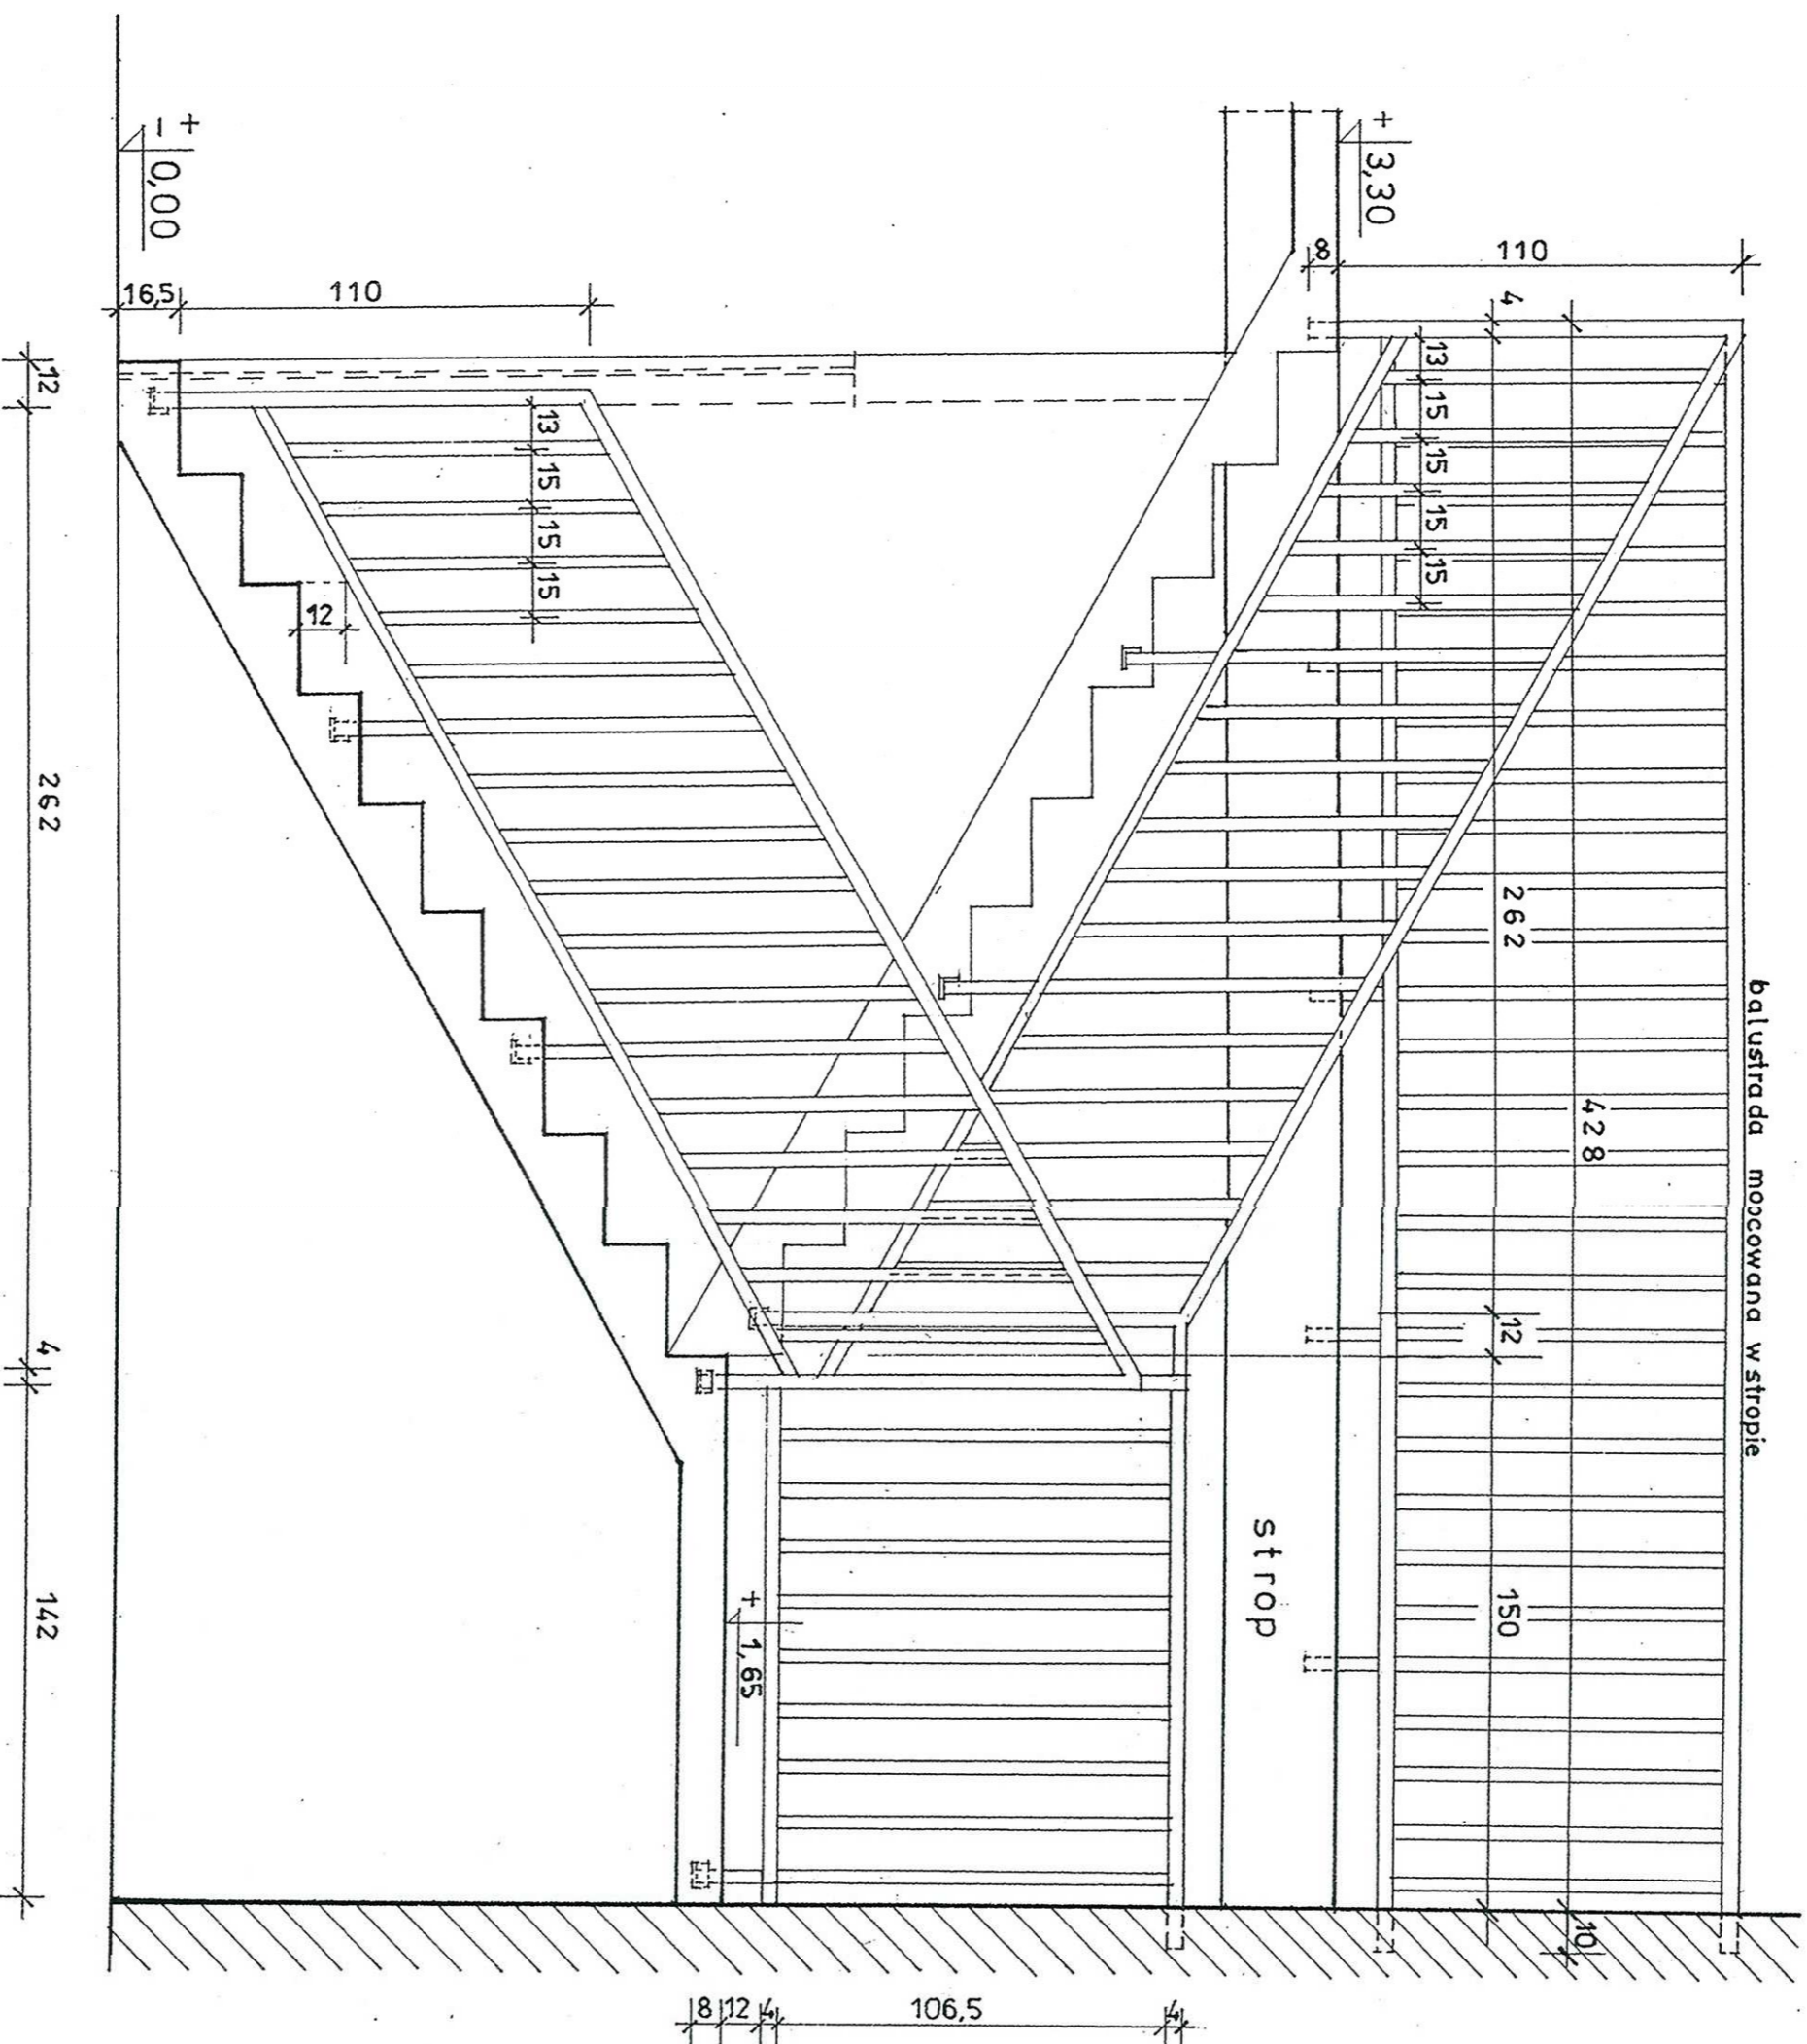


WIDOK 1:20

WIB-2065	Nr arch. 8230	Nr rys. 25	Przedmiot rysunku
Specjalność: ARCHITEKTURA		Skala 1:20	1:5 SALA GIMNASTYCZNA
Projektant: mgr inż. A. Borikowski		data 12.02.2021	BALUSTRADA
Sprawdzający: mgr inż. arch. D. Kamińska		12.02.2021	SCHODÓW WENN.


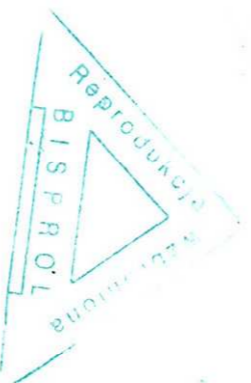

UWAGA: BALUSTRADĘ SCHODÓW
ZEWNETRZNYCH ORAZ GALERII O WWS. 1,3 m,
WYKONAĆ ANALOGICZNIE.

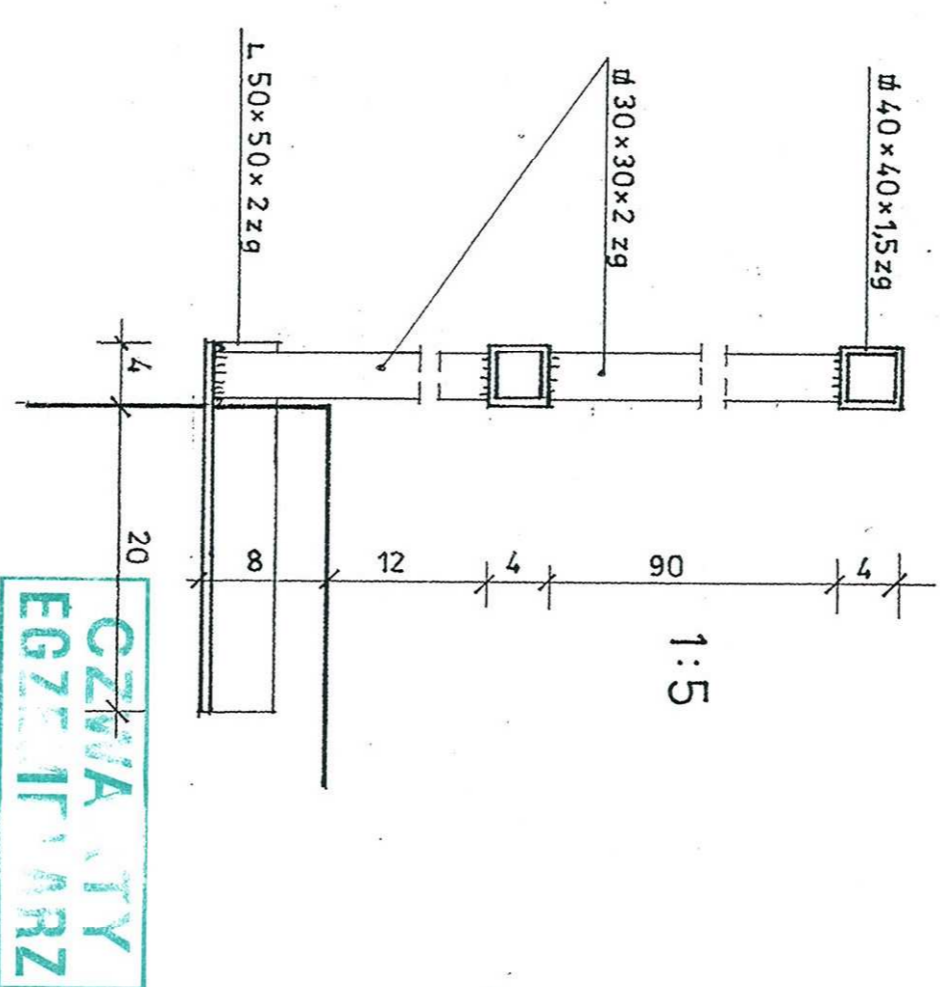

SZCZEGÓŁ MOCOWANIA
BALUSTRADY

