


PROJEKT BUDOWLANY PARKINGU ORAZ ZATOKI AUTOBUSOWEJ W MIEJSCOWOŚCI KALONKA GMINA NOWOSOLNA

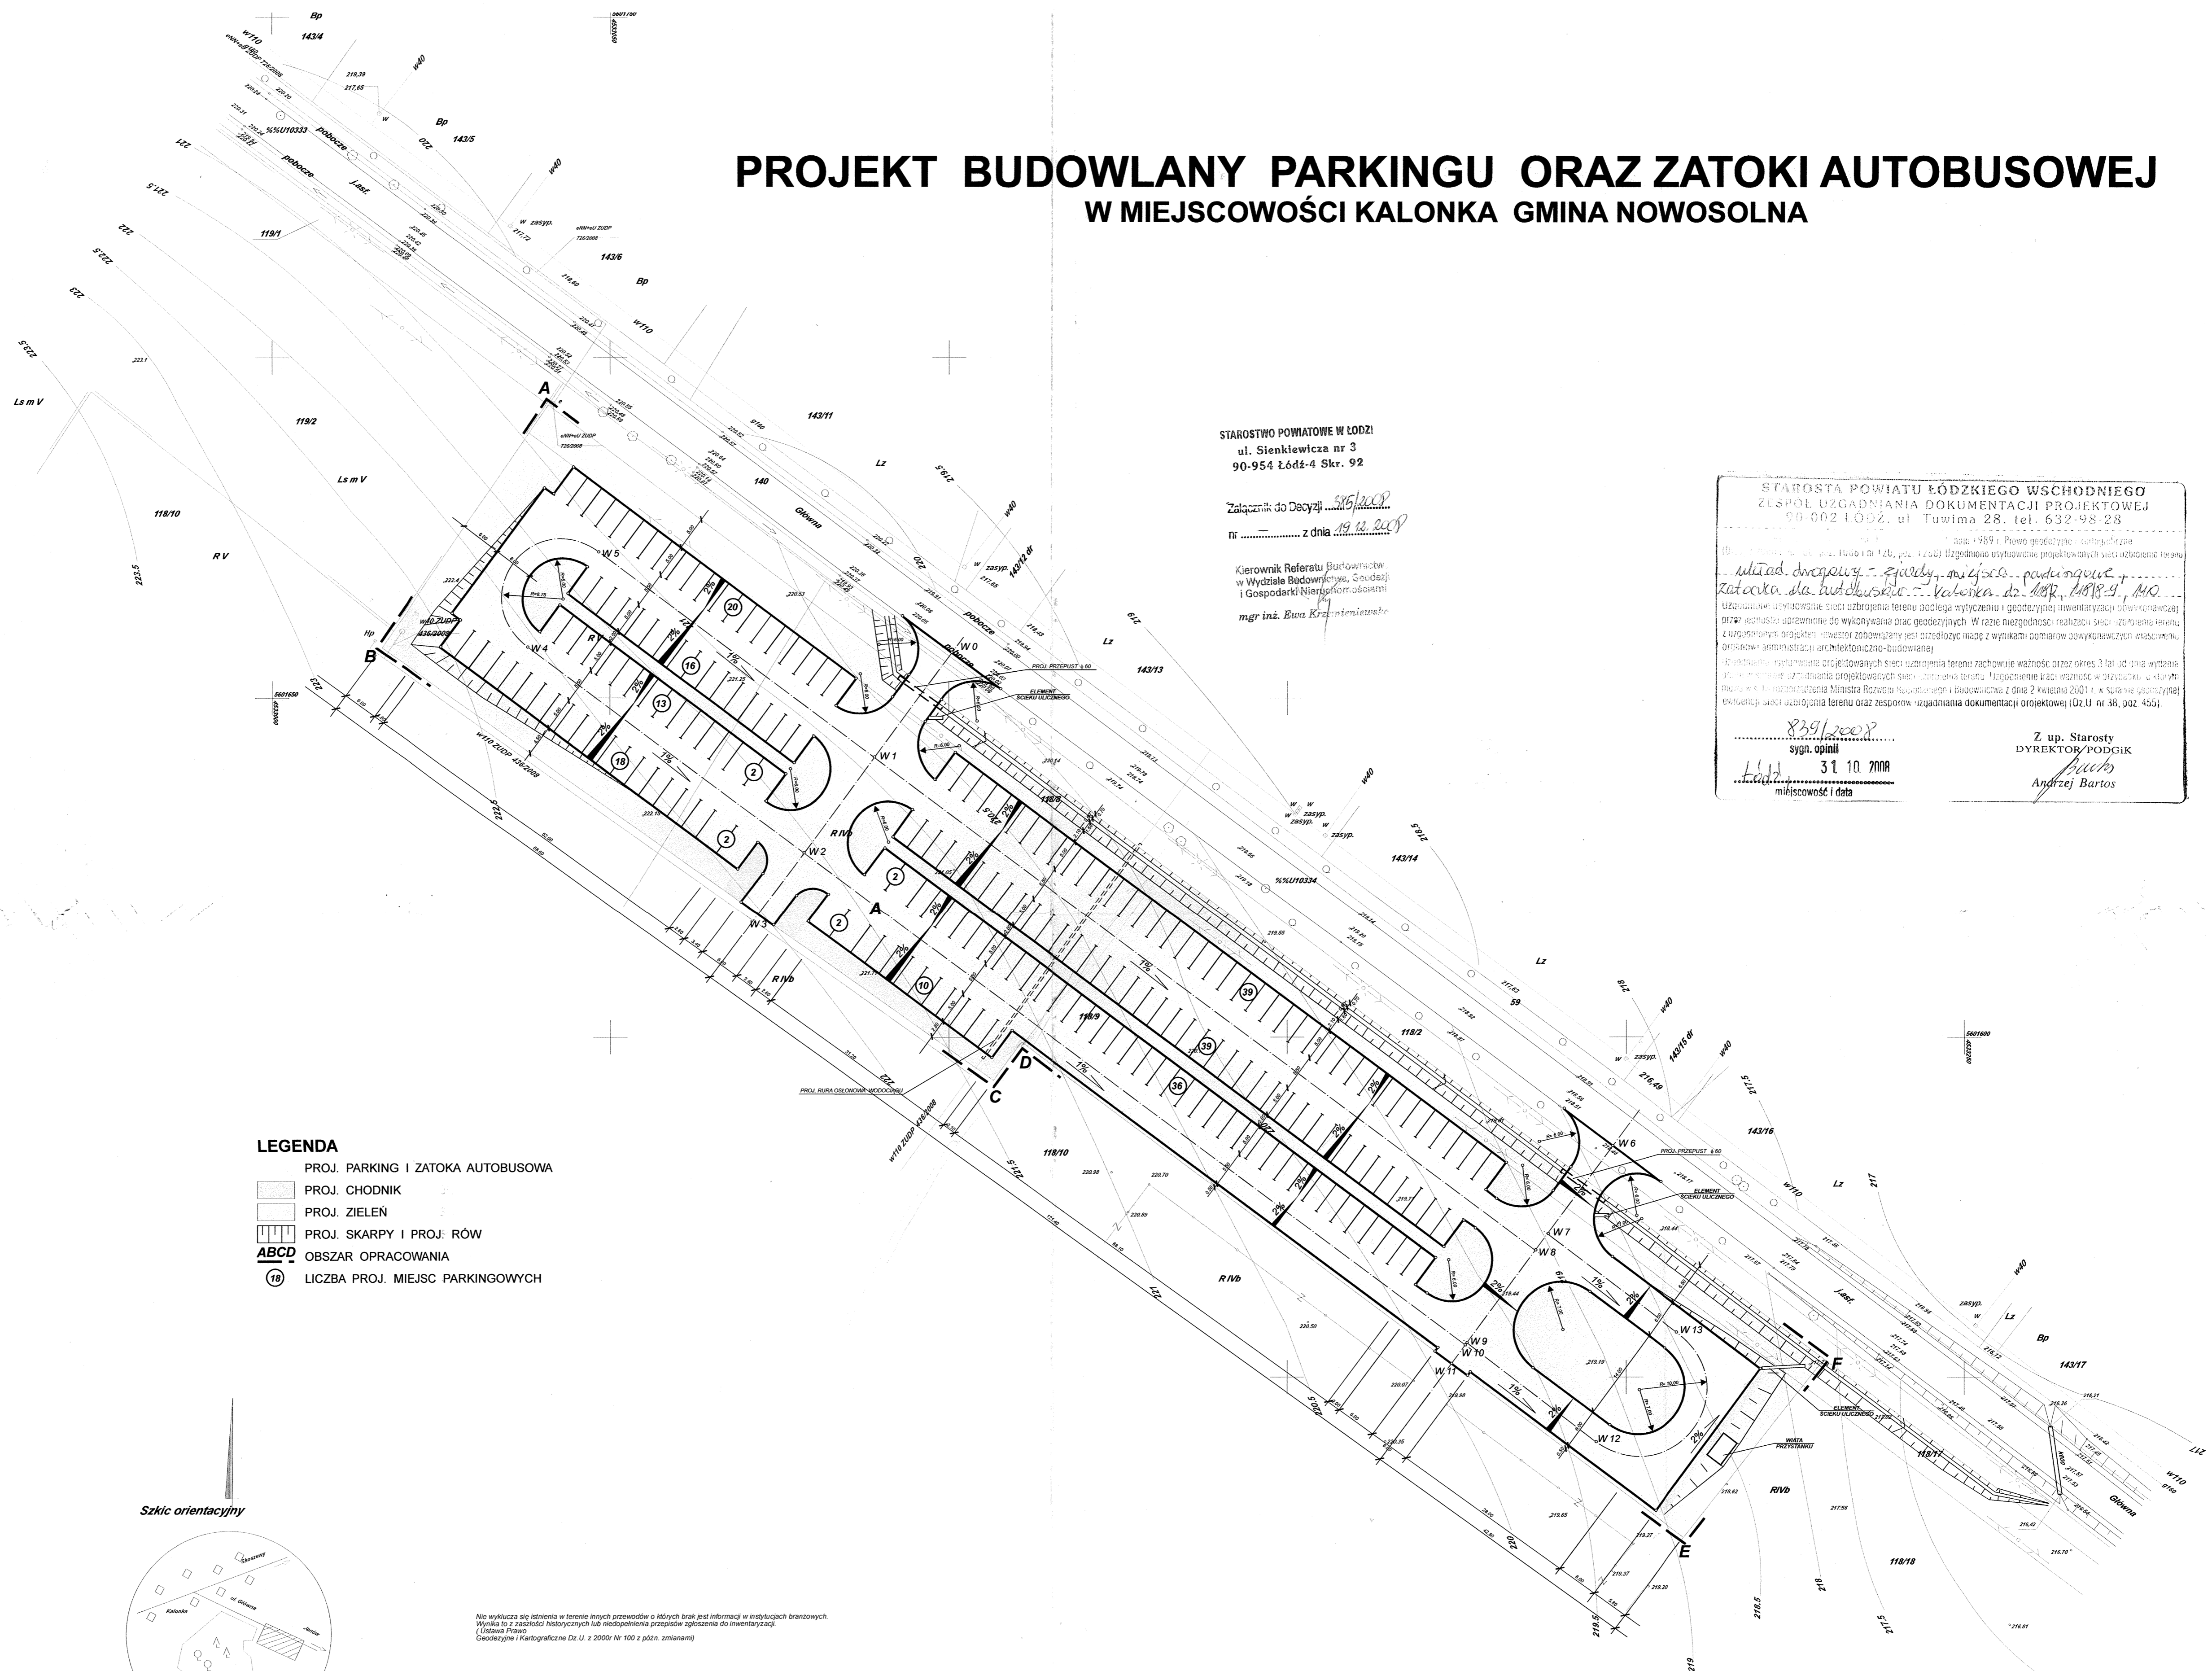

STAROSTWO POWIATOWE W ŁODZI
ul. Sienkiewicza nr 3
90-954 Łódź-4 Skr. 92

Załącznik do Decyzji nr 515/2008
z dnia 19.12.2008

Kierownik Referatu Budownictwa
w Wydziale Budownictwa, Spadacji
i Gospodarki Nieruchomościami
mgr inż. Ewa Krątkiewicz


STAROSTA POWIATU ŁÓDZKIEGO WSCHODNIEGO
ZESPÓŁ UZGADNIANIA DOKUMENTACJI PROJEKTOWEJ
90-002 ŁÓDŹ, ul. Tuwima 28, tel. 632-98328

Instalacja drogowo-zielona, miejsc parkingowych, zatoki dla autobusów - Valerka dr. 082, 1818-9, 110

31.10.2008

Z up. Starosty
DYREKTOR/PODGŁIK
Andrzej Bartos

- LEGENDA**
- PROJ. PARKING I ZATOKA AUTOBUSOWA
 - PROJ. CHODNIK
 - PROJ. ZIELEN
 - PROJ. SKARPY I PROJ. RÓW
 - ABCD OBSZAR OPRACOWANIA
 - 19 LICZBA PROJ. MIEJSC PARKINGOWYCH

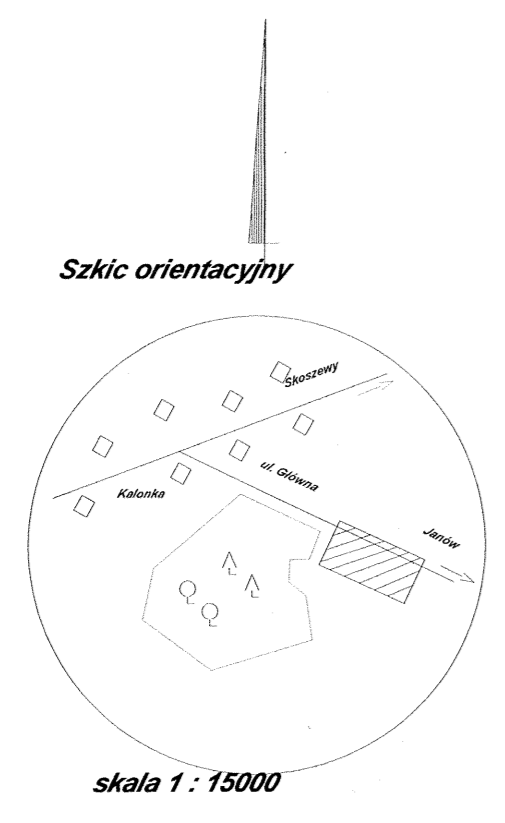

Ne wykłuczają się istnienia w terenie innych przewodów o których brak jest informacji w istniejących branżowych. Wynika to z założeń historycznych lub niedopełnienia przepisów zgłoszenia do inwentaryzacji (L. Główna Prawo Geodezyjne i Kartograficzne Dz. U. z 2000r Nr 100 z późn. zmianami)

<p>woj. łódzkie powiat łódzki wschodni</p> <p>gmina NOWOSOLNA obręb KALONKA ul. Główna</p> <p>dz nr 118/3, 118/8, 118/2, 140</p> <p>według zakresu</p>	<p>Mapa sytuacyjno-wysokościowa dla celów projektowych w skali 1:500 z geodezyjną inwentaryzacją urządzeń podziemnych</p> <p>Mapę niniejszą wykonano na podstawie mapy zasadniczej nr sekcji: 112.443.191, materiałów ewidencji gruntów oraz pomiaru sprawdzającego z miesiąca sierpnia 2008r.</p> <p>1) układ współrzędnych - 65° 2) układ wysokości: Kronstadt 60 "65"</p>	<p>Wykonawca Kompleksowe Usługi Geodezyjne i Kartograficzne ALLGEO 01-134 Łódź ul. Rybnego 20B nr lok. 22 NIP 947-109-07-82 REGON 140240400 tel.kom 0894-723-431</p> <p>Geodeta uprawniony mgr inż. Rafał Szachnalski nr upr. 19282</p> <p>KERG: 0983-128/08 Łódź, dn. 25.08.2008r</p>
--	--	--

Investor:	Urząd Gminy w Nowosolnej	Skala:	1:500
Branża:	drogowa	Nr rys.:	1
Temat:	projekt parkingu i zatoki autobusowej	Data:	wrzesień 2008
Projektant:	Jarosław Graczyk		
Uprawnienia:	GP/N.7342/146/92		
Sprawił:			