DLA POWIATU ŁÓDZKIEGO WSCHODNIEGO
Reprodukowanie, rozpowszechnianie i rozprowadzanie niniejszego dokumentu wymaga zezwolenia, o którym mowa w art. 18 Ustawy z dnia 17 maja 1989 r. - Prawo Geodezyjne i Kartograficzne (Dz.U. Nr 30, poz. 163 z późniejszymi zmianami)
Łódź, dnia 11.04.2011

STAROSTA ŁÓDZKI WSCHODNI
POWIATOWY OŚRODEK DOKUMENTACJI GEODEZYJNEJ I KARTOGRAFICZNEJ
DLA POWIATU ŁÓDZKIEGO WSCHODNIEGO
Poświadcza się zgodność niniejszej mapy z oryginałem przyjętym do powiatowego zasobu geodezyjnego i kartograficznego
w dniu 11.04.2011
i zaewidencjonowanym pod nr
Niniejsza mapa nie może służyć do celów projektowych
Łódź, dnia 11.04.2011

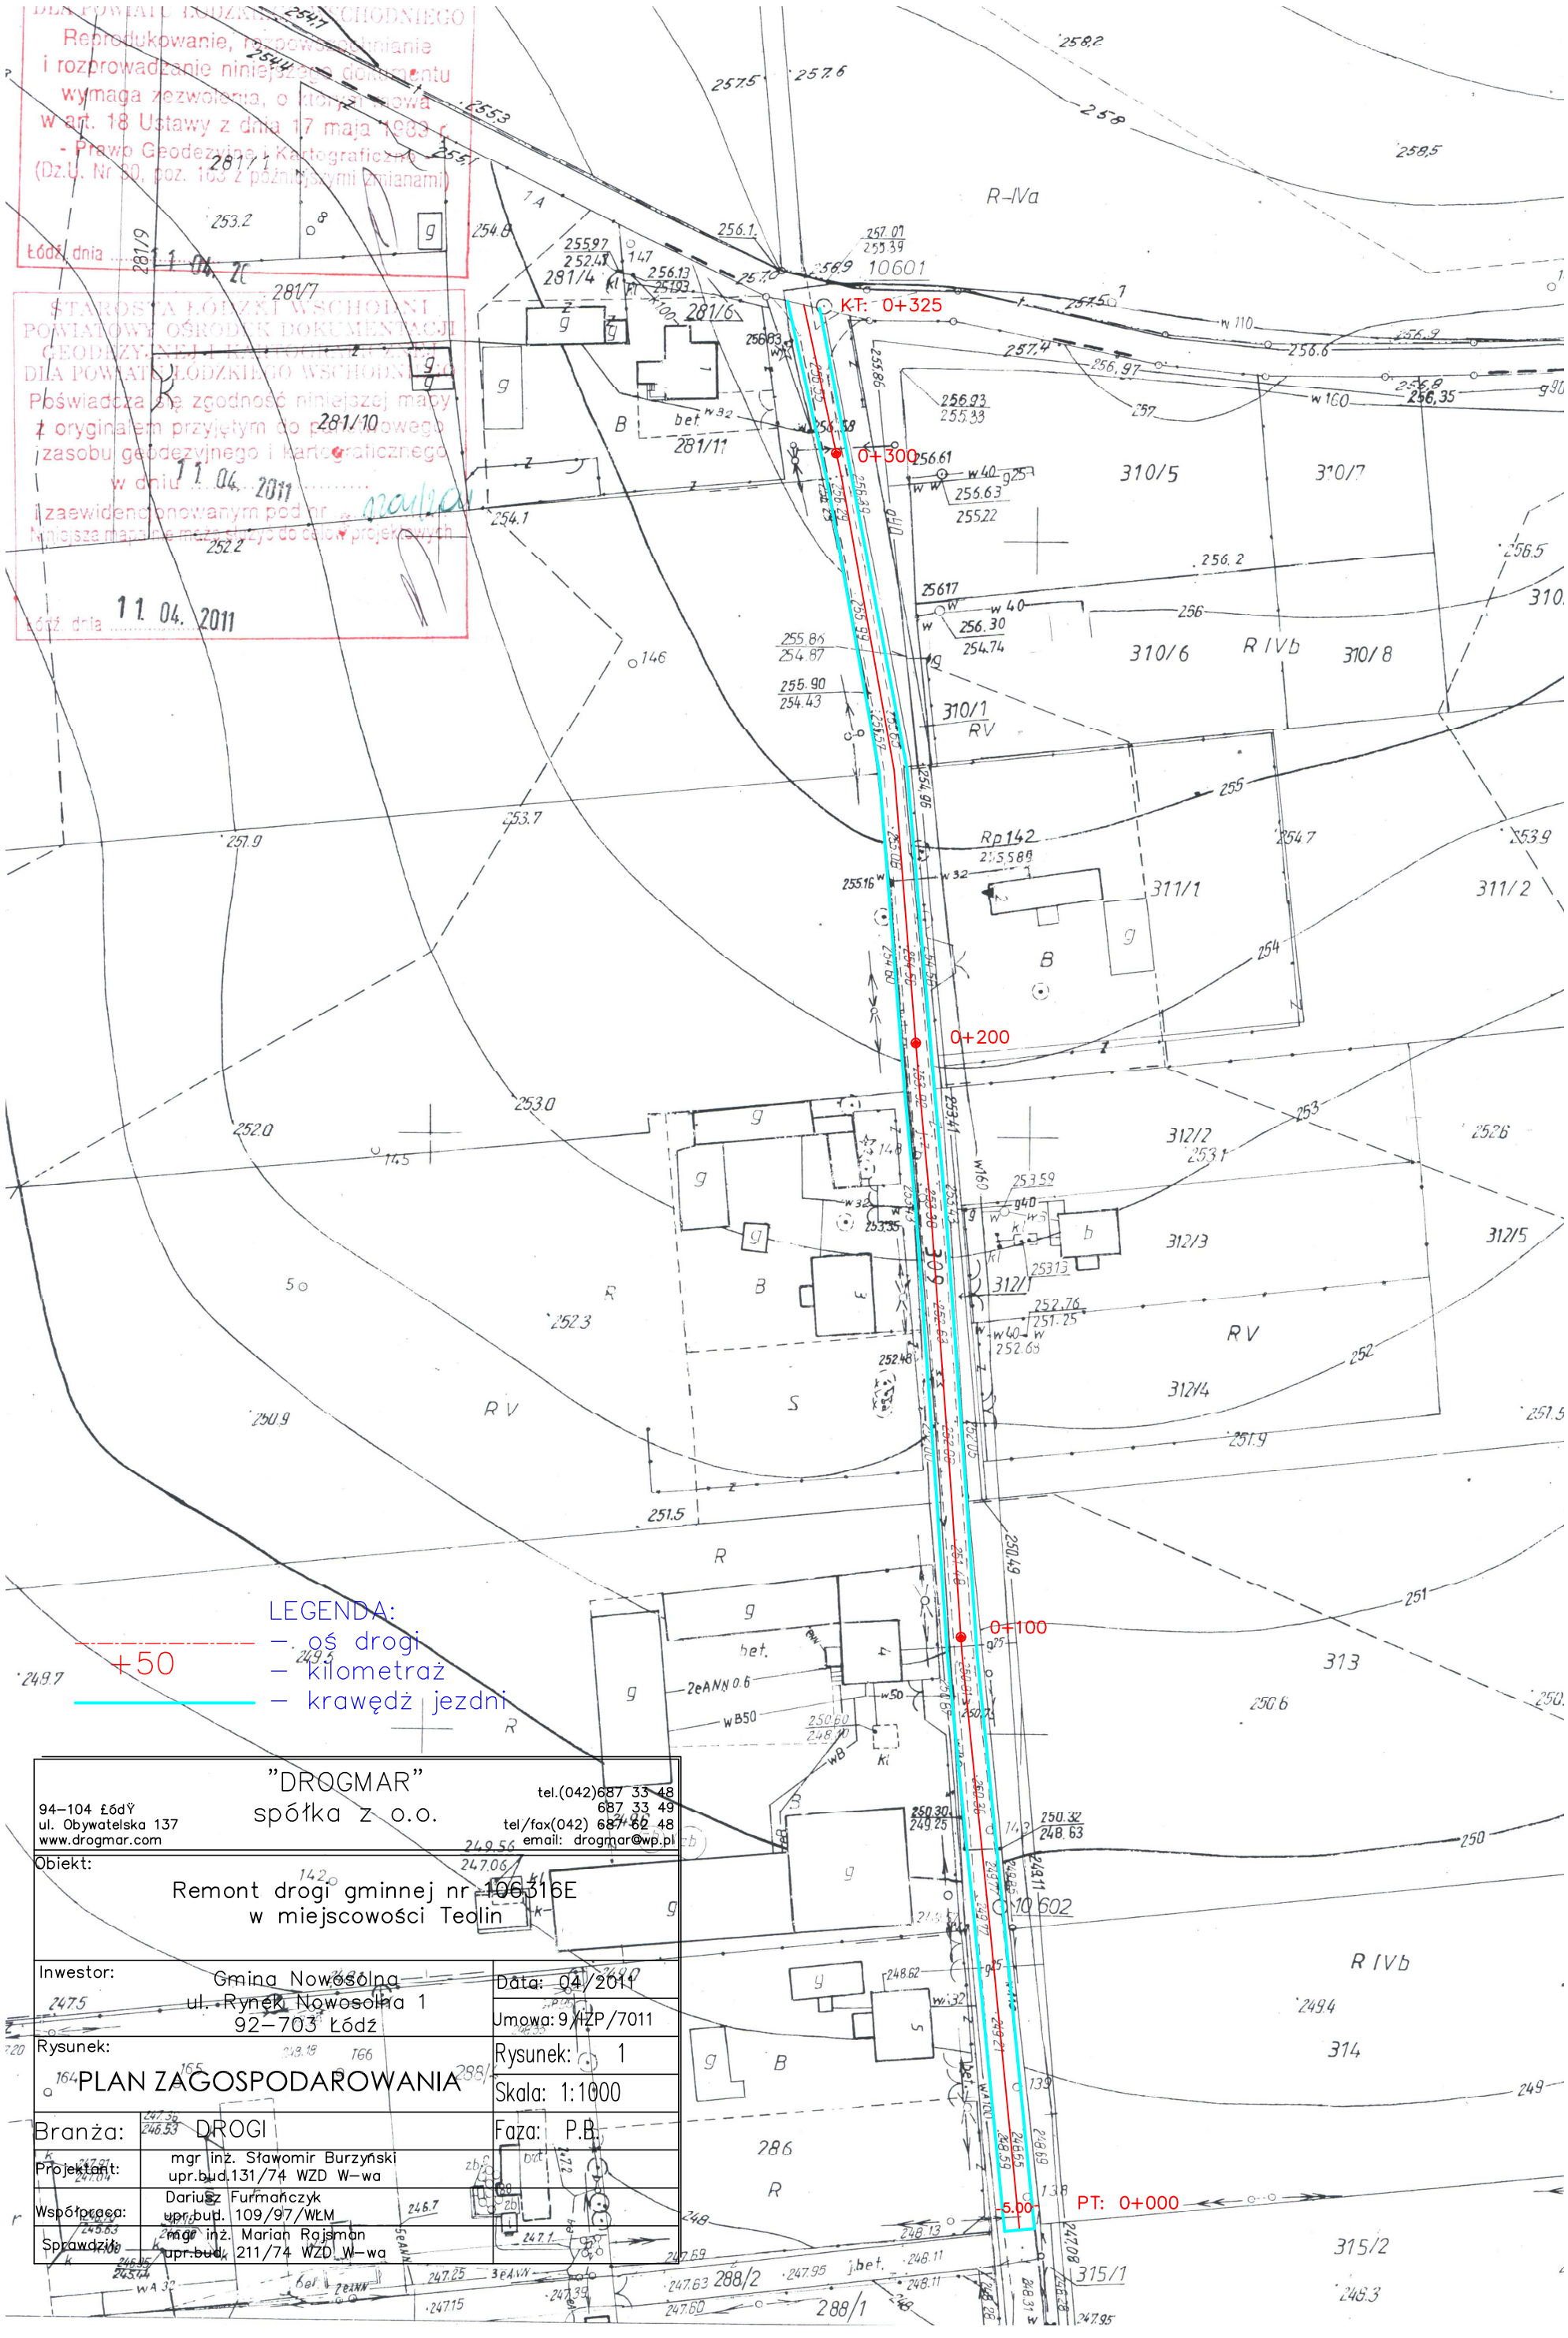

"DROGMAR"
spółka z o.o.
94-104 Łódź
ul. Obywatelska 137
www.drogmar.com
tel.(042)687 33 48
687 33 49
tel/fax(042) 687 62 48
email: drogmar@wp.pl

Obiekt: Remont drogi gminnej nr 106316E w miejscowości Teolin

Inwestor:	Gmina Nowosolna, ul. Rynek Nowosolna 1, 92-703 Łódź	Data: 04/2011
		Umowa: 9/HZP/7011
Rysunek:	PLAN ZAGOSPODAROWANIA	Rysunek: 1
		Skala: 1:1000
Branża:	DROGI	Faza: P.B.
Projektant:	mgr inż. Sławomir Burzyński upr.bud.131/74 WZD W-wa	
Współpraca:	Dariusz Furmańczyk upr.bud. 109/97/WLM	
Sprawdził:	mgr inż. Marian Rajsman upr.bud. 211/74 WZD W-wa	